


Przekrój normalny

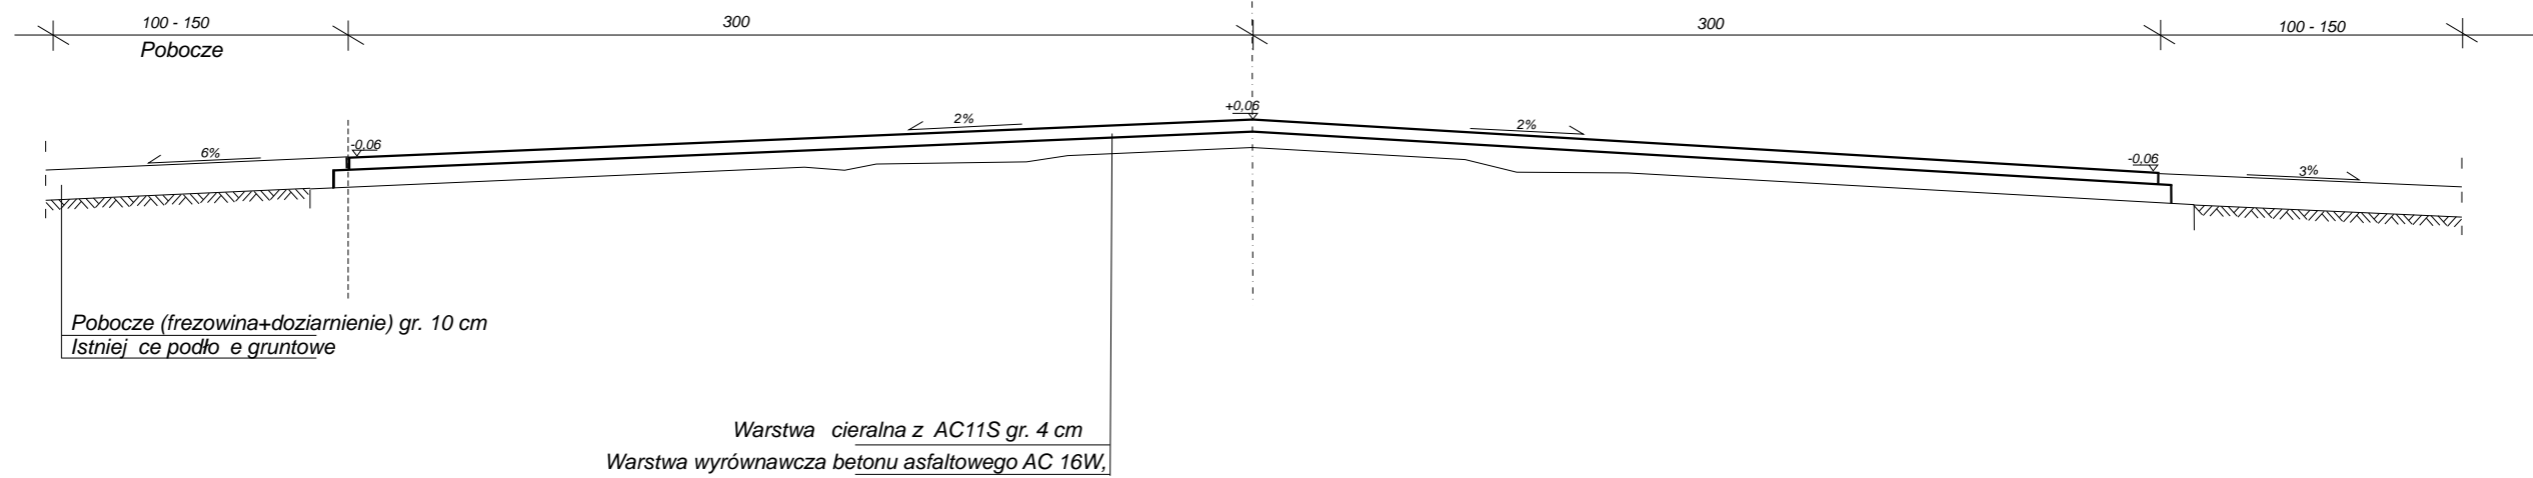

SKRÓCONY PROJEKT BUDOWLANY

Inwestor	Zarząd Dróg Wojewódzkich w Zielonej Górze			
projekt	Przebudowa dróg polegająca na odnowie dywanikowej Zadanie 1 – Droga wojewódzka nr 131 odcinek wierkocin – Krzeszyce			
Treść	Przekrój Normalny (charakterystyczny)			
Autorzy Opracowania		Nr. Upr.	Podpis	Skala
Artur Paczyński		-		1:25
				Data
				07.2017r.
				Nr. rys
				2
				Egz.