




Przekrój normalny km 126+515-127+070,

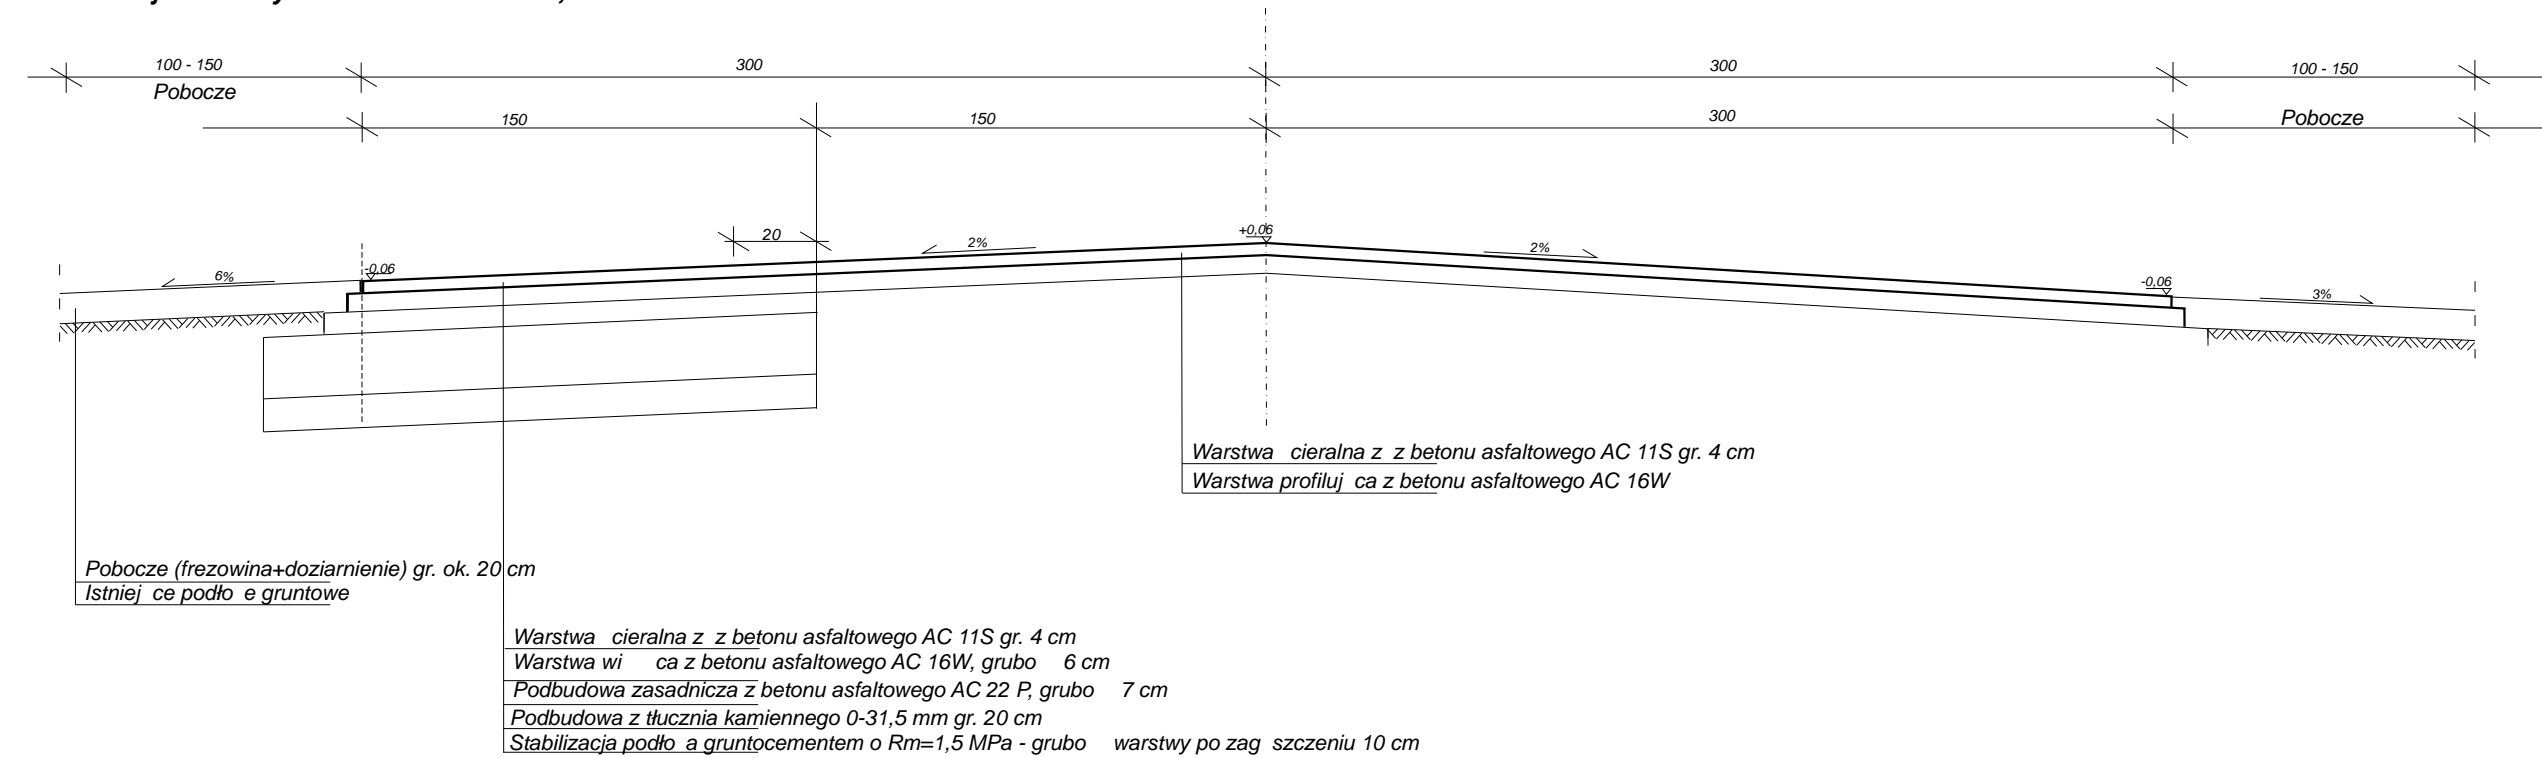

Przekrój normalny km 127+070-127+410

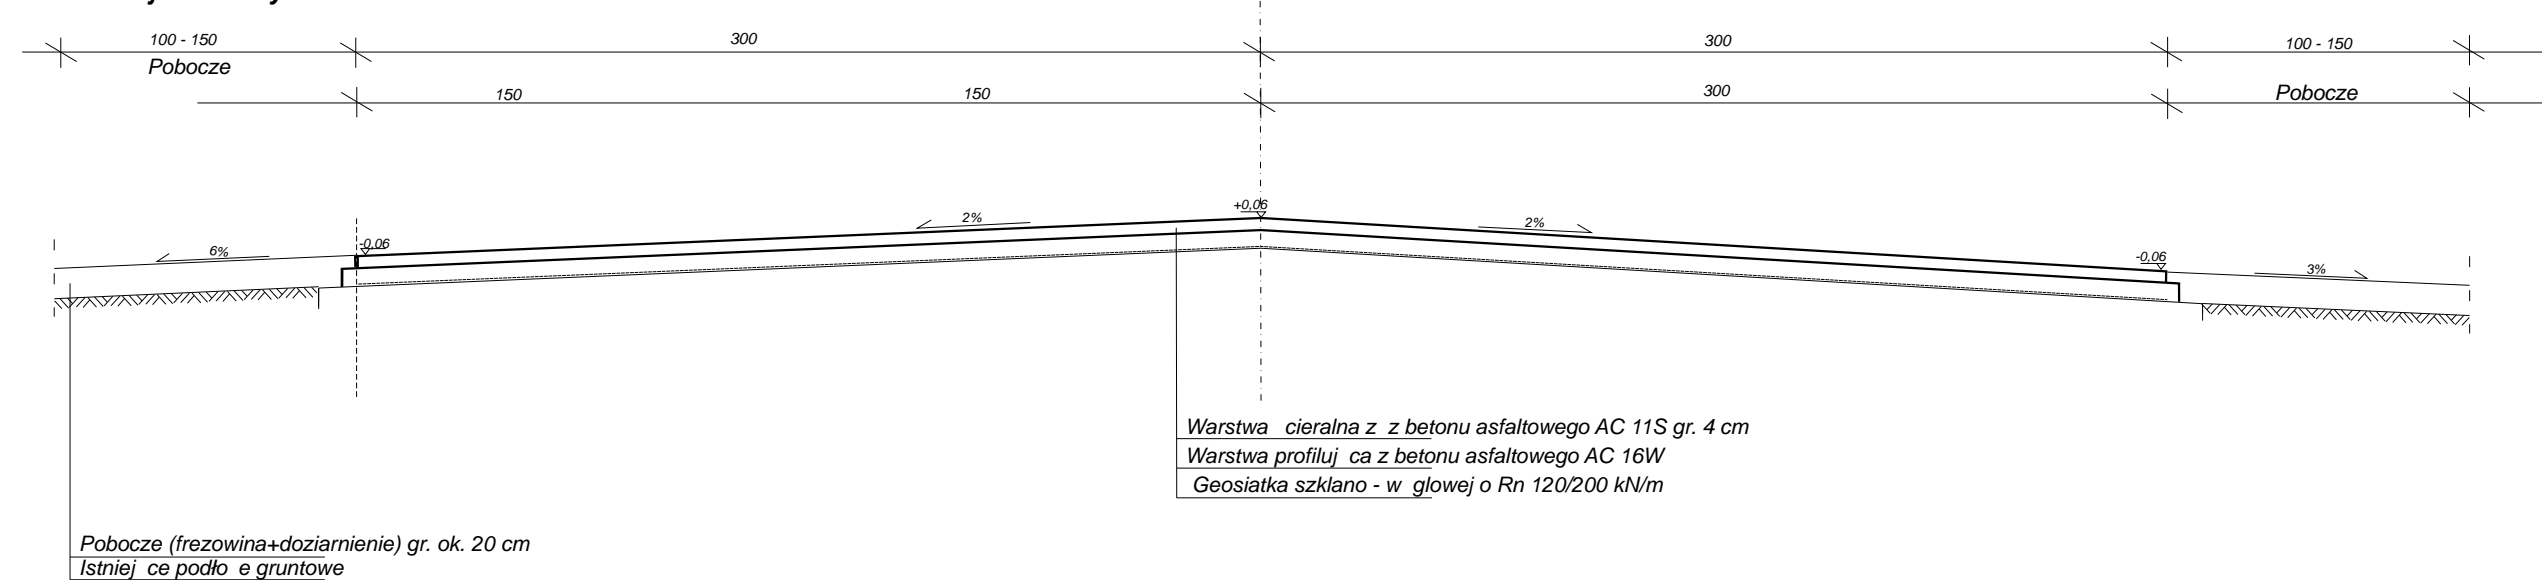

Przekrój normalny km 127+410-127+510

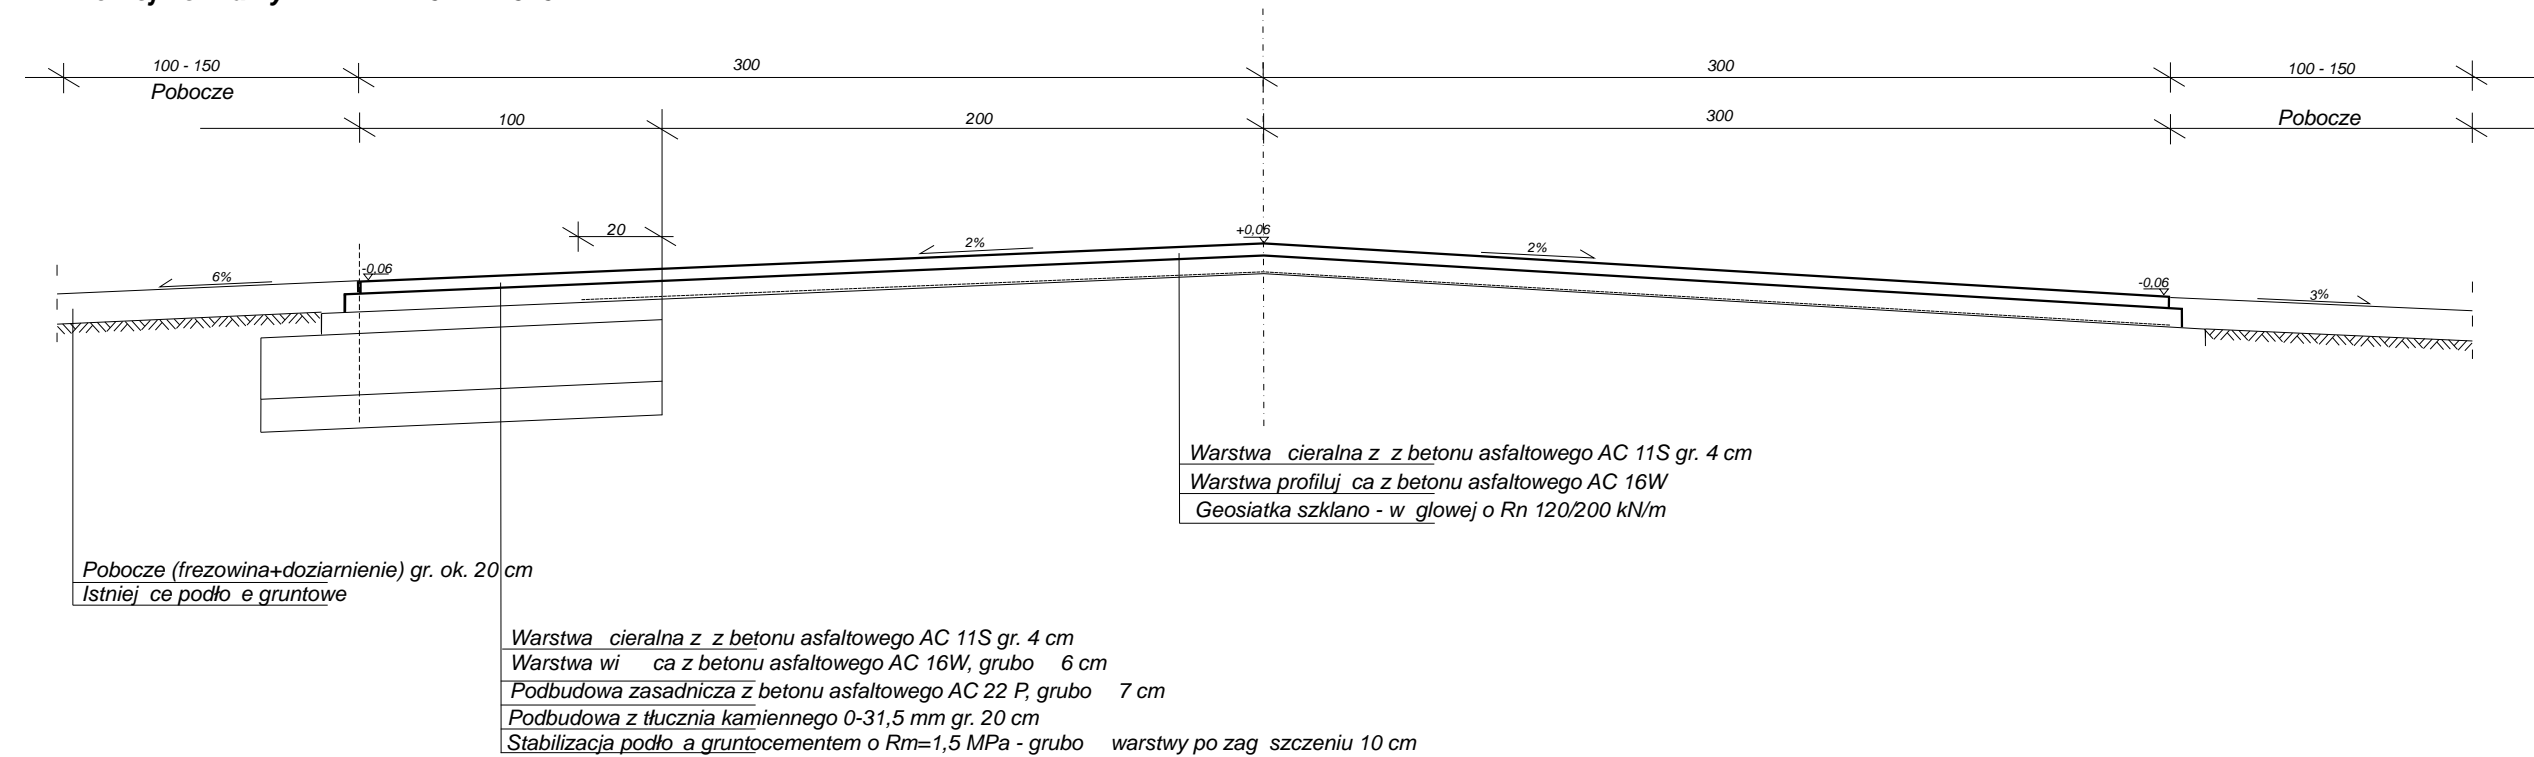

Projekt Budowlany Skrócony				
Inwestor	Zarząd Dróg Wojewódzkich w Zielonej Górze			
projekt	Przebudowa drogi polegająca na odnowie dywanikowej drogi wojewódzkiej nr 151 na odc. gr. wojew. do skrzyżowania miejsc Mszańiec			
	Lokalizacja: droga wojewódzka nr 151 od km 126+515 do km 127+510			
Treść	Przekroje Normalne			
Autorzy Opracowania	Nr. Upr.	Podpis	Skala	1:25
			Data	03.2018r.
Artur Paczyński	-		Nr. rys	2
			Egz.	