



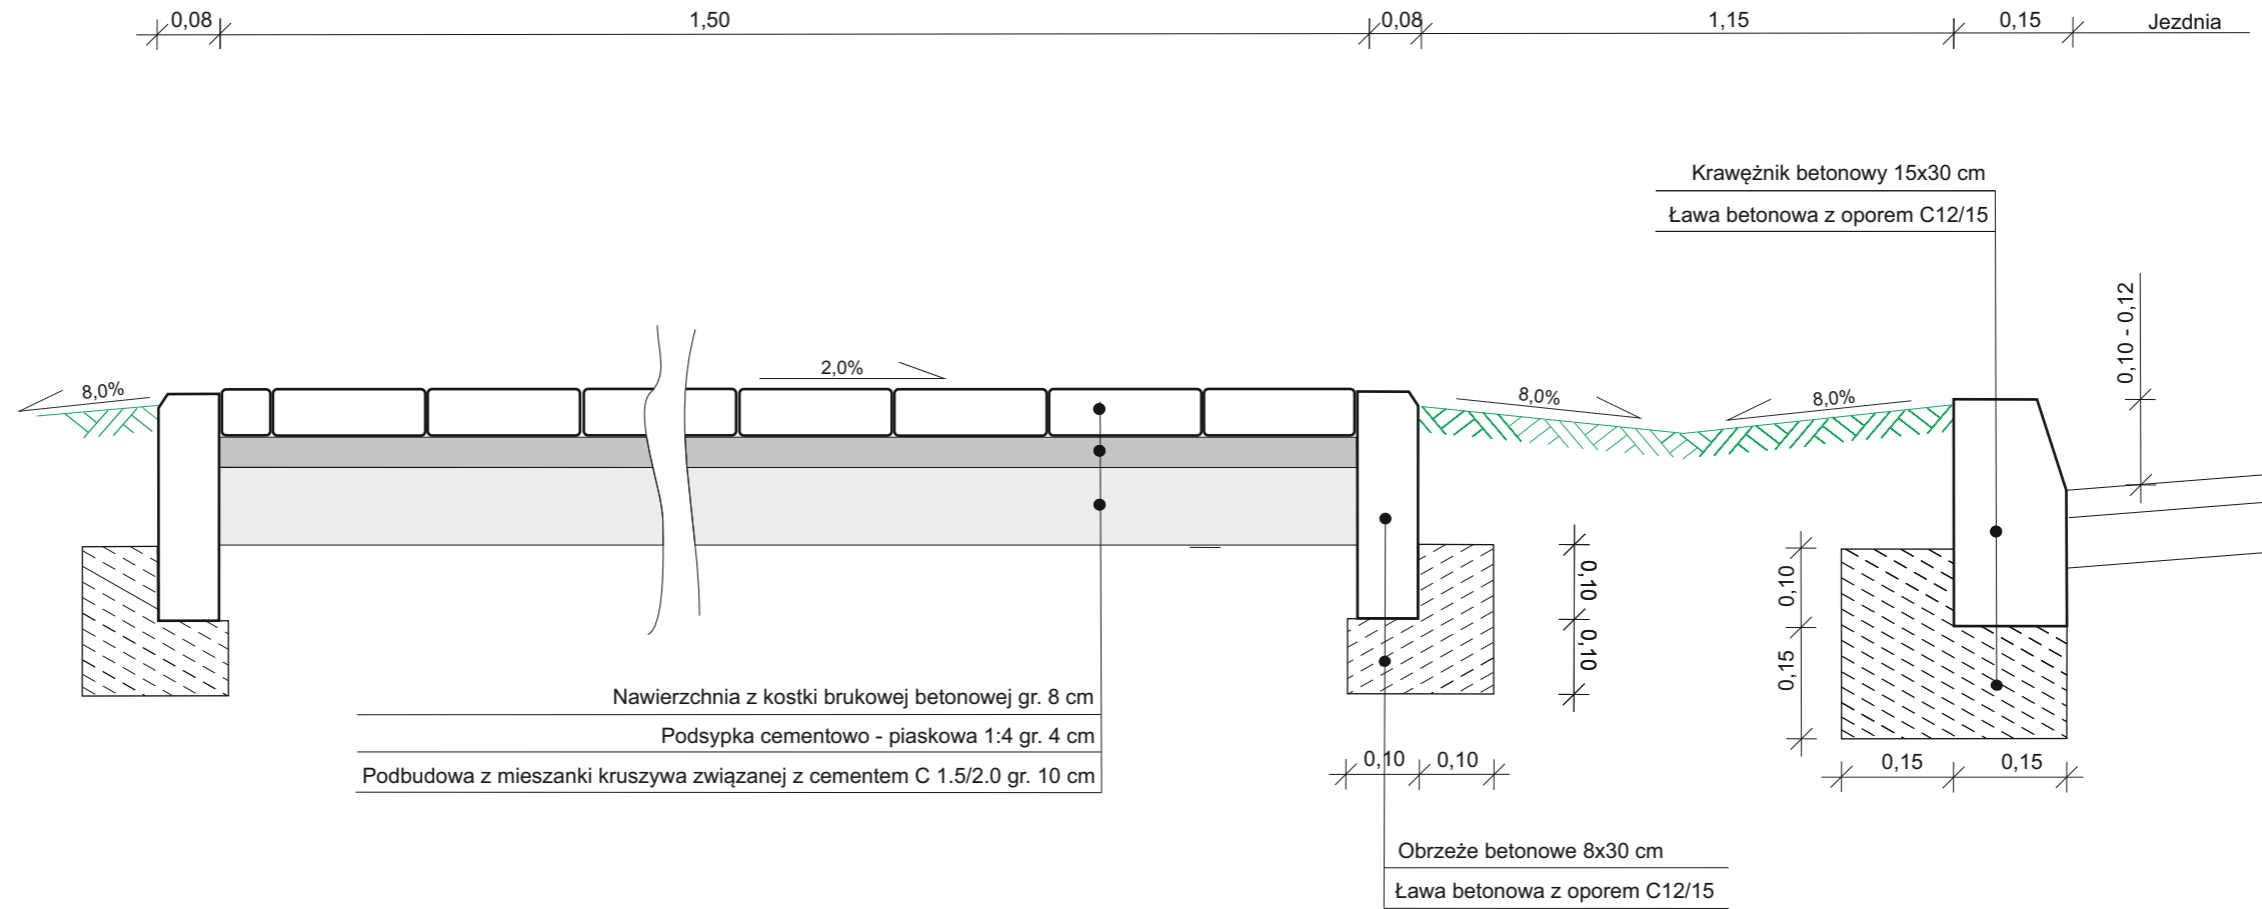

Przekrój normalny chodnika 1 : 10

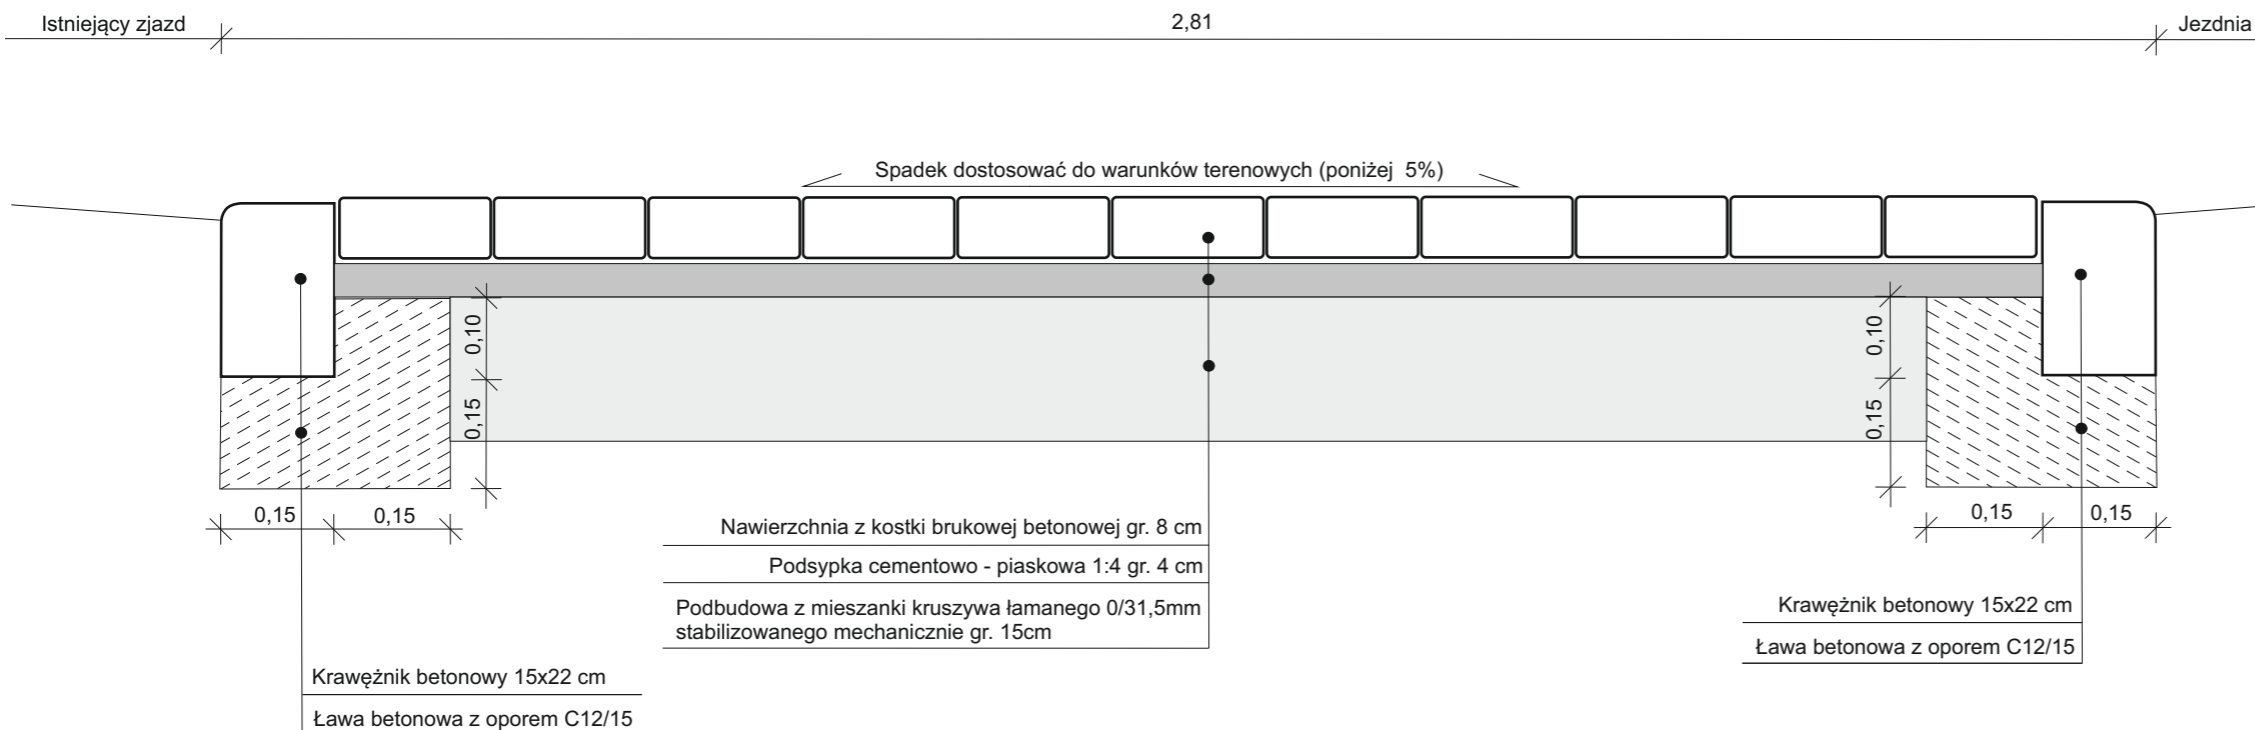

Przekrój normalny zjazdu 1 : 10



 		Zarząd Dróg Wojewódzkich w Zielonej Górze Rejon Dróg Wojewódzkich w Kłodawie ul. Owocowa 2 66-415 Kłodawa tel. 95 728 98 48 fax. 95 733 51 01 e-mail: rdwg@zdw.zgora.pl	
OBIEKT: Droga Wojewódzka nr 156			
TEMAT: Przebudowa chodnika w ciągu drogi woj. nr 156 Stare Kurowo w km 58+472 - 58+700			
ADRES: działka ewid. nr: 78, obręb 0003 ewidencyjny Stare Kurowo, jednostka ewidencyjna 080603_2 Stare Kurowo – obszar Wiejski, pow. strzelecko-drezdenecki, województwo lubuskie			
BRANŻA:	DROGOWA	FAZA:	Rysunek Techniczny
OPRACOWAŁ:	Remigiusz Szpakowski	INWESTOR:	Zarząd Dróg Wojewódzkich Aleja Niepodległości 32 66-042 Zielona Góra
TYTUŁ RYSUNKU: PRZEKROJE NORMALNE			
SKALA:	1:10	NR RYSUNKU:	
DATA:	09.2020r.	R2	