


# PRZEKRÓJ NORMALNY

m. Koźuchów  
km 26+075 - 26+400

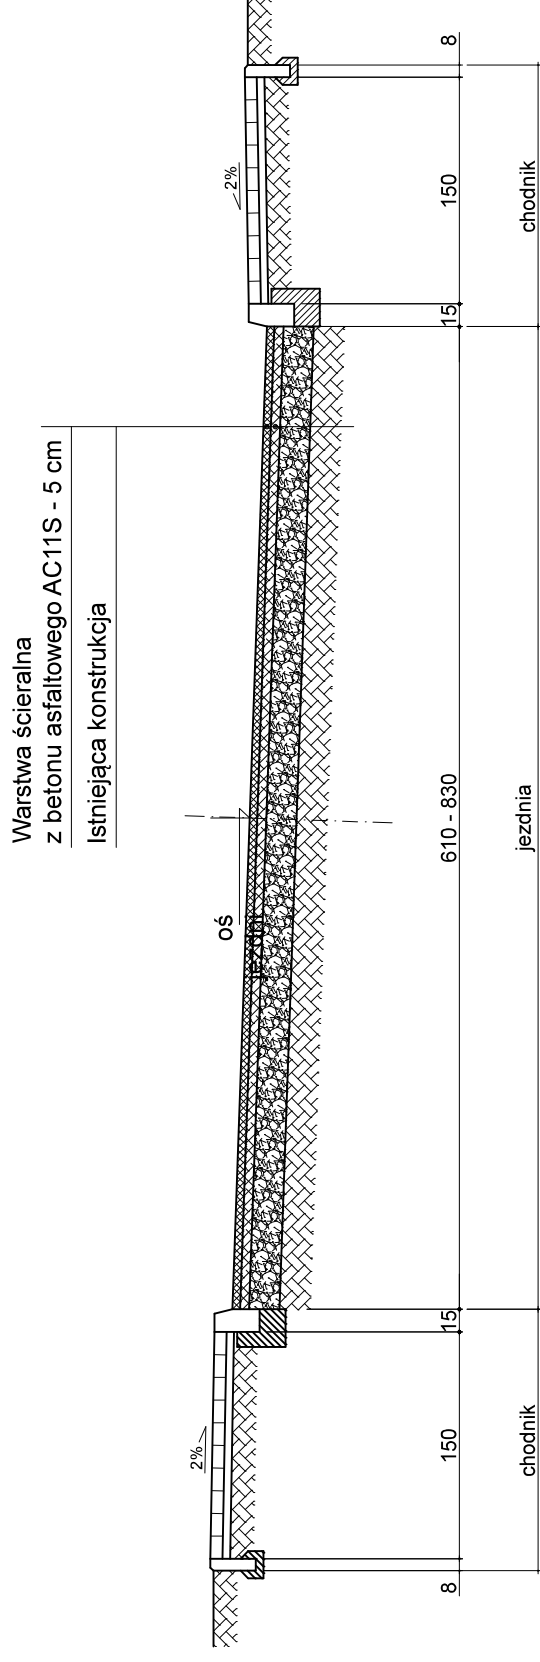

Inwestor:

WOJEWÓDZTWO LUBUSKIE  
ZARZĄD DRÓG WOJEWÓDZKICH W ZIELONEJ GÓRZE

Zadanie:

Remont drogi wojewódzkiej nr 283  
w km 26+075 - 26+400 m. Koźuchów

Skala:

1:50

Data:

kwiecień 2017

Opracował:

mgr inż. Jarosław Skulski