


PRZEKRÓJ NORMALNY

DW w granicach Gminy Otyń
m. Niedoradz
km 2+644 ÷ 3+074

Warstwa profilująco-wyrównawcza z betonu asfaltowego AC11S
w ilości średnio 125 kg/m²
Istniejąca konstrukcja

Warstwa profilująco-wyrównawcza z betonu asfaltowego AC11S
w ilości średnio 125 kg/m²
Istniejąca konstrukcja

Istniejąca konstrukcja

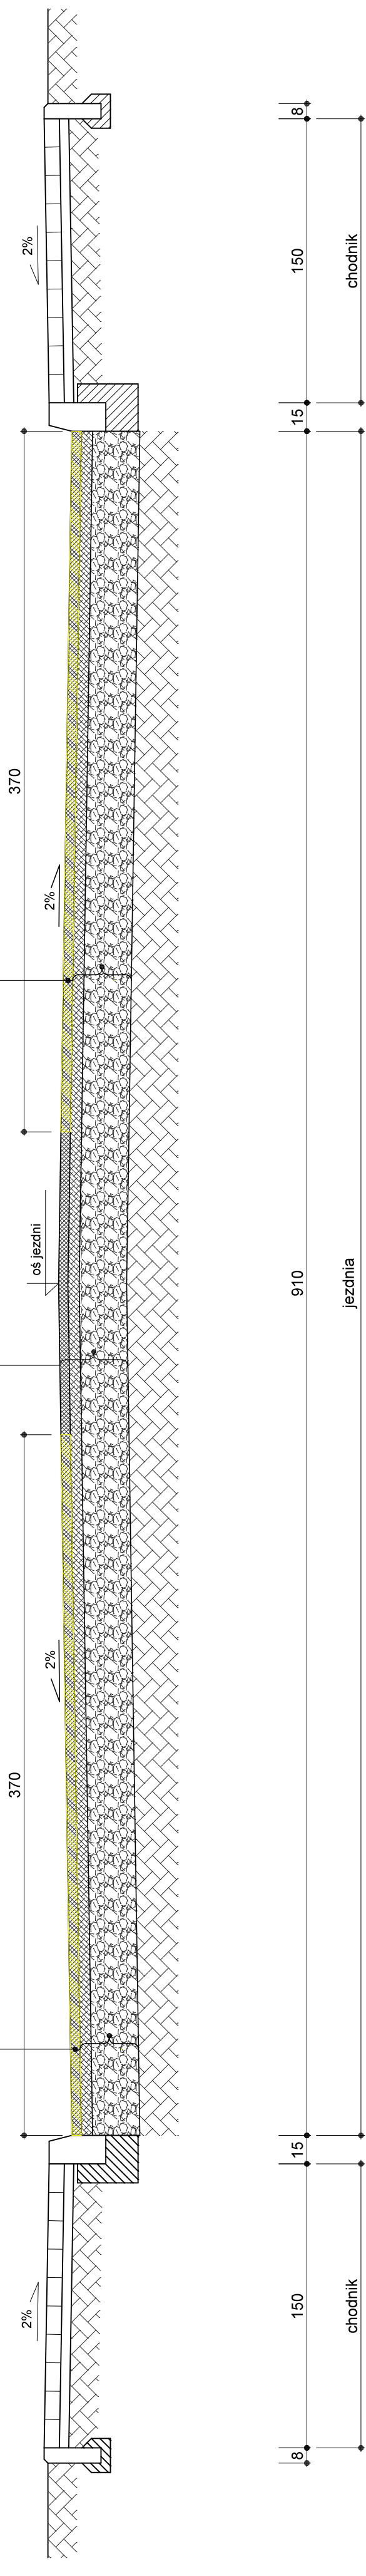

Inwestor:	ZARZĄD DRÓG WOJEWÓDZKICH W ZIELONEJ GÓRZE		
Zadanie:	Przebudowa polegająca na odnowie dywanikowej drogi wojewódzkiej w granicach Gminy Otyń w m. Niedoradz w km 2+644 + 3+074		
Skala:	1:25		
Data:	czerwiec 2018		
Opracował:	mgr inż. Jarosław Skuiski		