


# PRZEKRÓJ NORMALNY

DW 296  
m. Iłowa  
km 41+170 ÷ 42+154

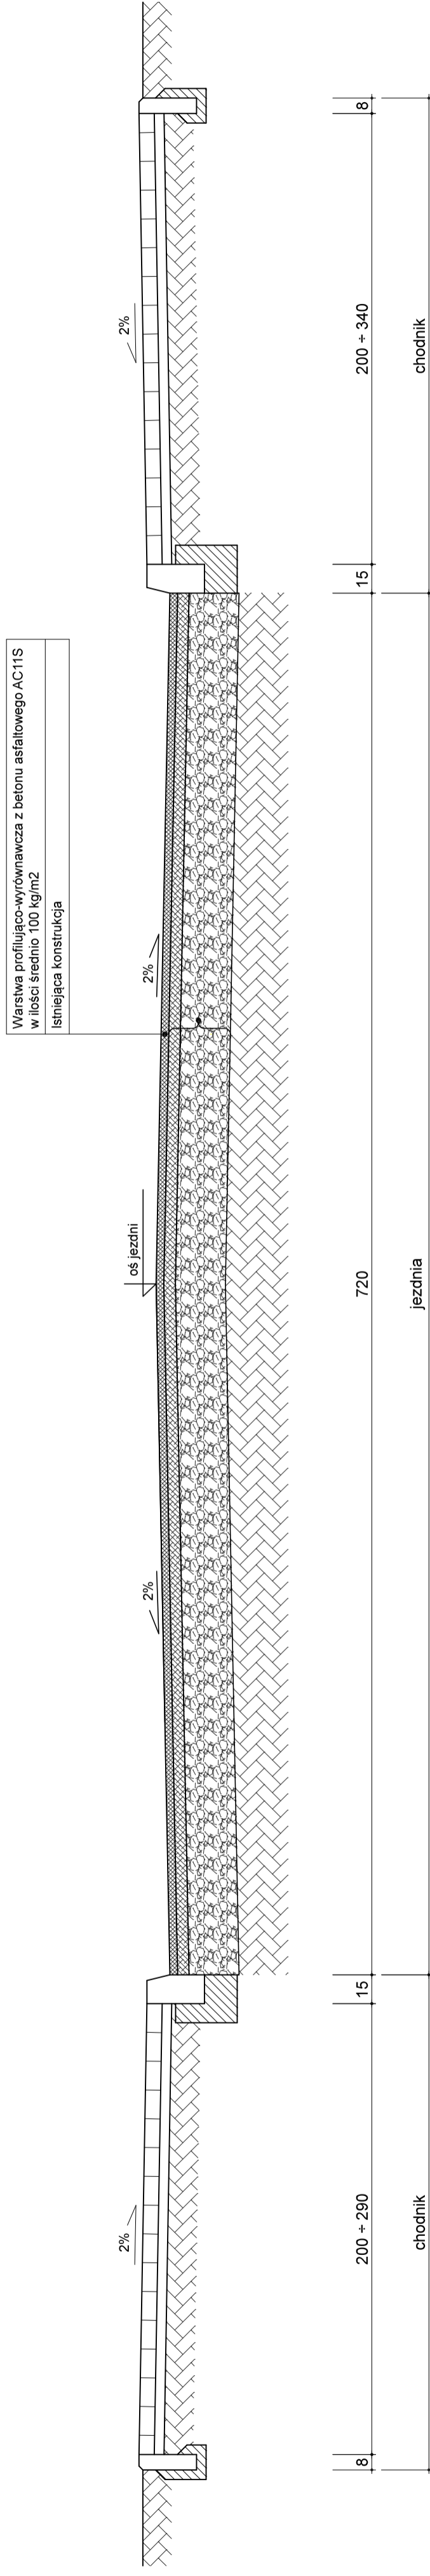

Inwestor:	ZARZĄD DRÓG WOJEWÓDZKICH W ZIELONEJ GÓRZE
Zadanie:	Remont polegający na odnowie dywanikowej drogi wojewódzkiej nr 296 w m. Iłowa przy ul. Zagajskiej w km 41+170 ÷ 42+154
Skala:	1:25
Data:	styczeń 2019
Opracował:	mgr inż. Jarosław Skulski