


PRZEKRÓJ NORMALNY

DW 315
m. Konotop
km 28+680 ÷ 29+050

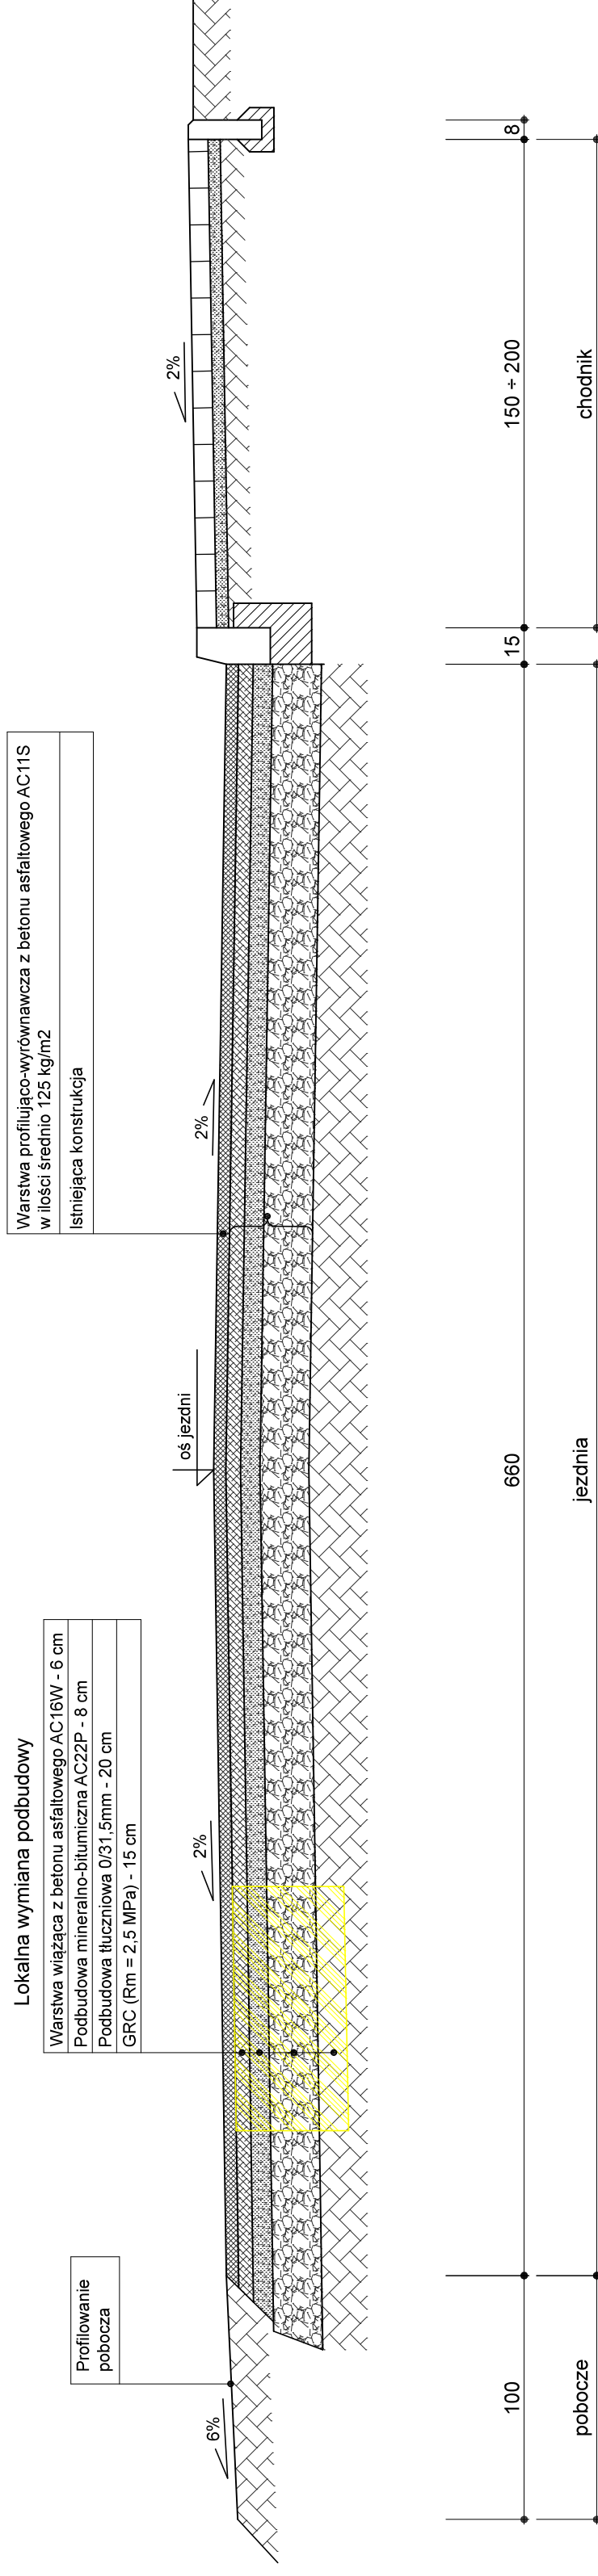

<u>Inwestor:</u>	ZARZĄD DRÓG WOJEWÓDZKICH W ZIELONEJ GÓRZE		
<u>Zadanie:</u>	Przebudowa drogi polegająca na odnowie dywanikowej drogi wojewódzkiej nr 315 w m. Konotop		
<u>Skala:</u>	1:25		
<u>Data:</u>	wrzesień 2019		
<u>Opracował:</u>	mgr inż. Jarosław Skulski		