



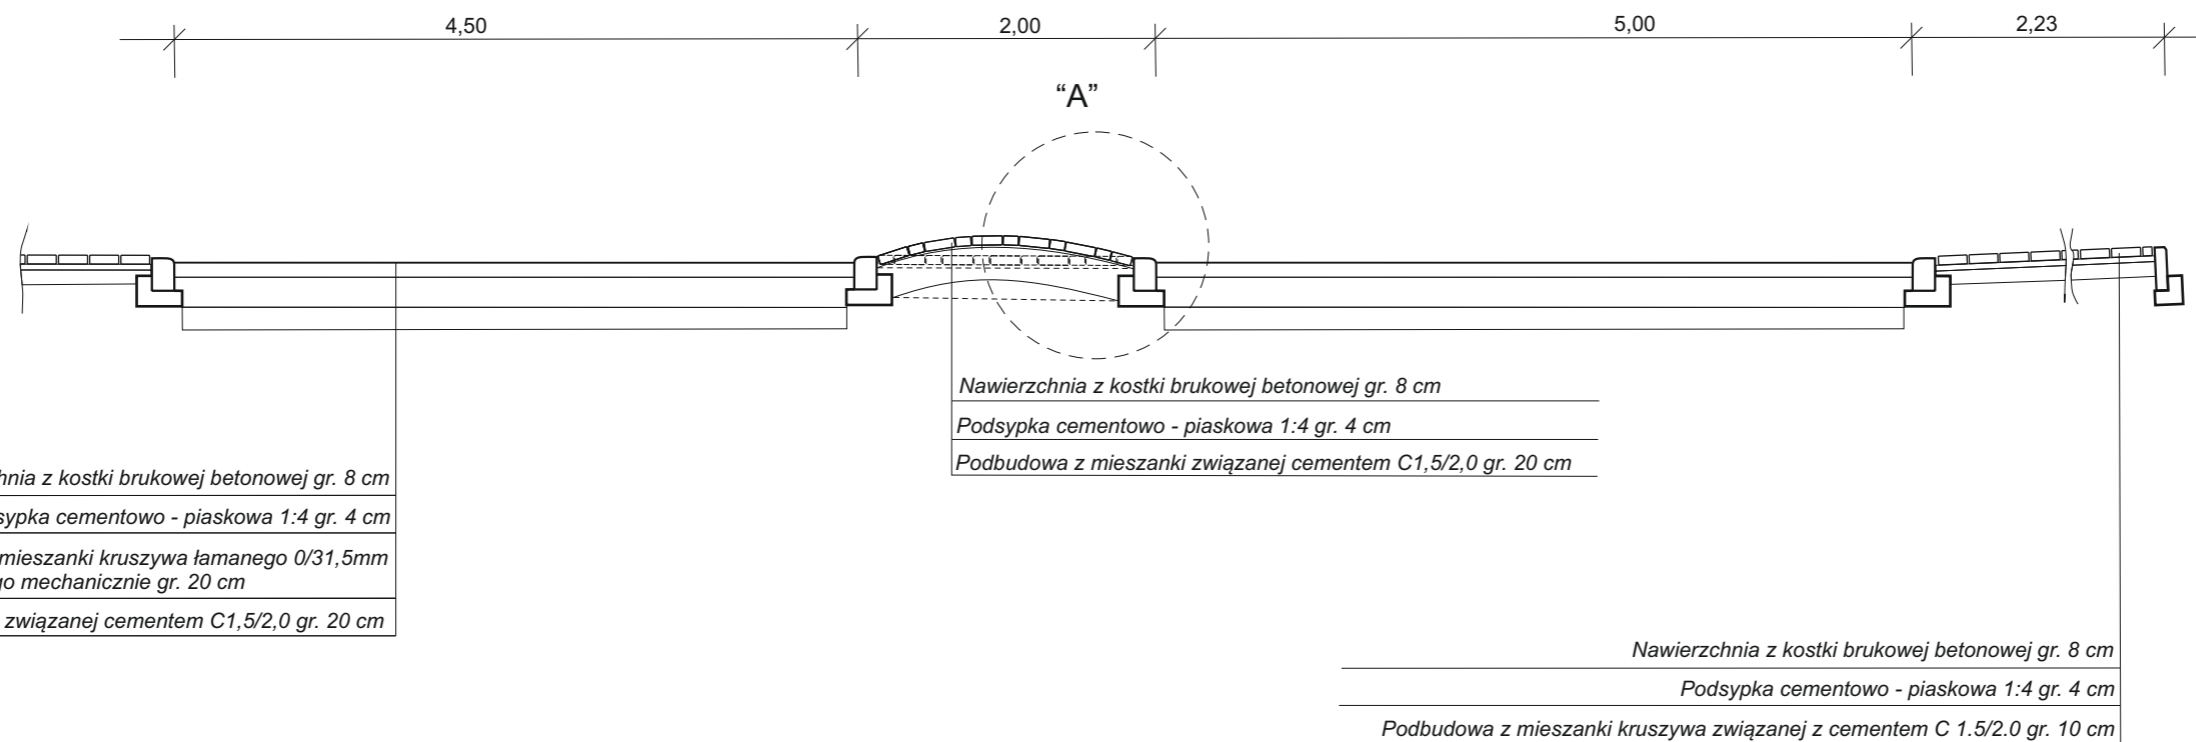

PRZEKRÓJ NORMALNY JEZDNI A-A skala 1:50

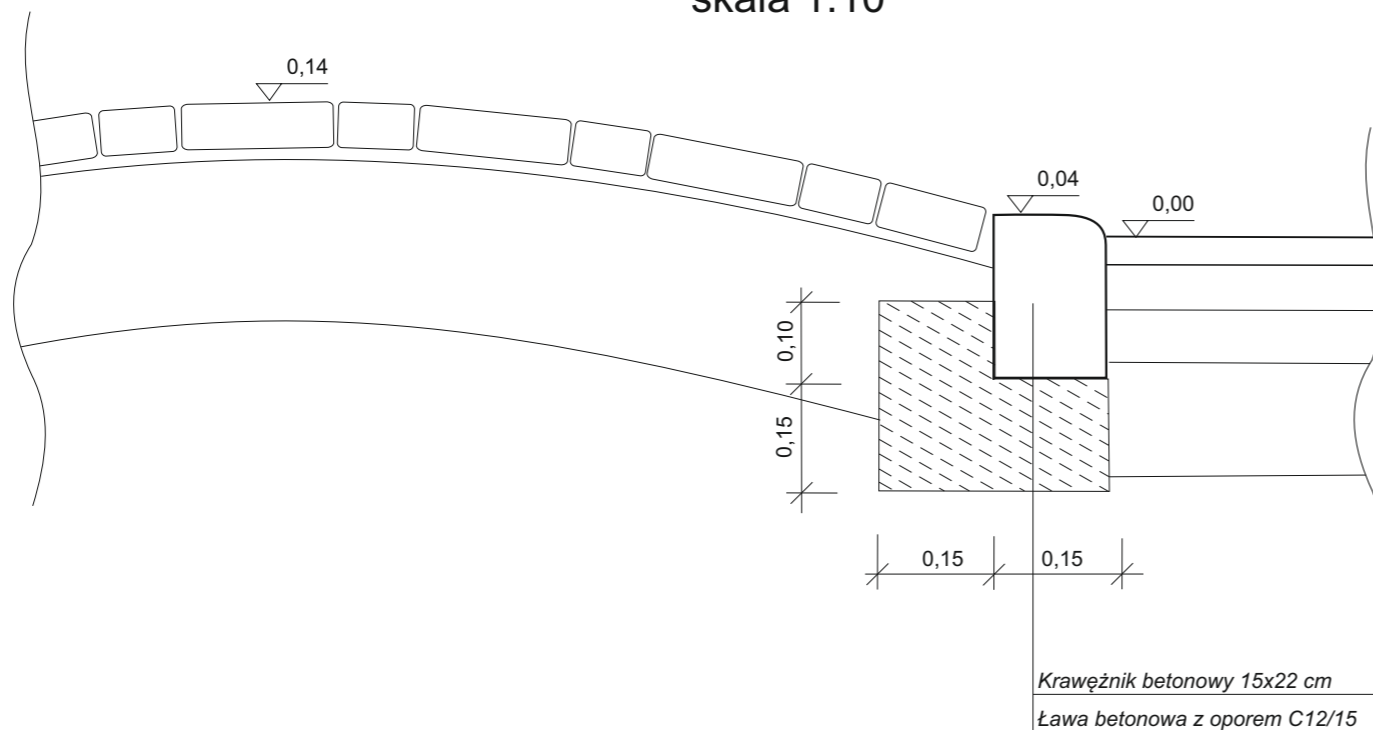

SZCZEGÓŁ "A" skala 1:10



 		Zarząd Dróg Wojewódzkich w Zielonej Górze Rejon Dróg Wojewódzkich w Kłodawie ul. Owocowa 2 66-415 Kłodawa tel. 95 728 98 48 fax. 95 733 51 01 e-mail: rdwj@zdw.zgora.pl	
OBIEKT: Droga Wojewódzka nr 137			
TEMAT: Przebudowa drogi - budowa chodnika w m. Kunowice w ciągu DW137 w km 3+926 - 4+216			
ADRES: działka ewid. nr. 289 i 294/3, obręb 0008 Kunowice, jednostka ewidencyjna 080505_5 Słubice - obszar wiejski, pow. słubicki, województwo Lubuskie;			
BRANŻA:	FAZA:		
DROGOWA	Rysunek Techniczny		
OPRACOWAŁ:	INWESTOR:		
Remigiusz Szpakowski	Zarząd Dróg Wojewódzkich Aleja Niepodległości 32 66-042 Zielona Góra		
TYTUŁ RYSUNKU:			
PRZEKRÓJ NORMALNY A-A			
SKALA: 1:50 ; 1:10			NR RYSUNKU:
DATA: 03.2020r.			R2