# PRZEKRÓJ NORMALNY

DW 293
odc. Nowe Miasteczko - Bytom Odrzański
km 15+450 ÷ 17+860

## B-B

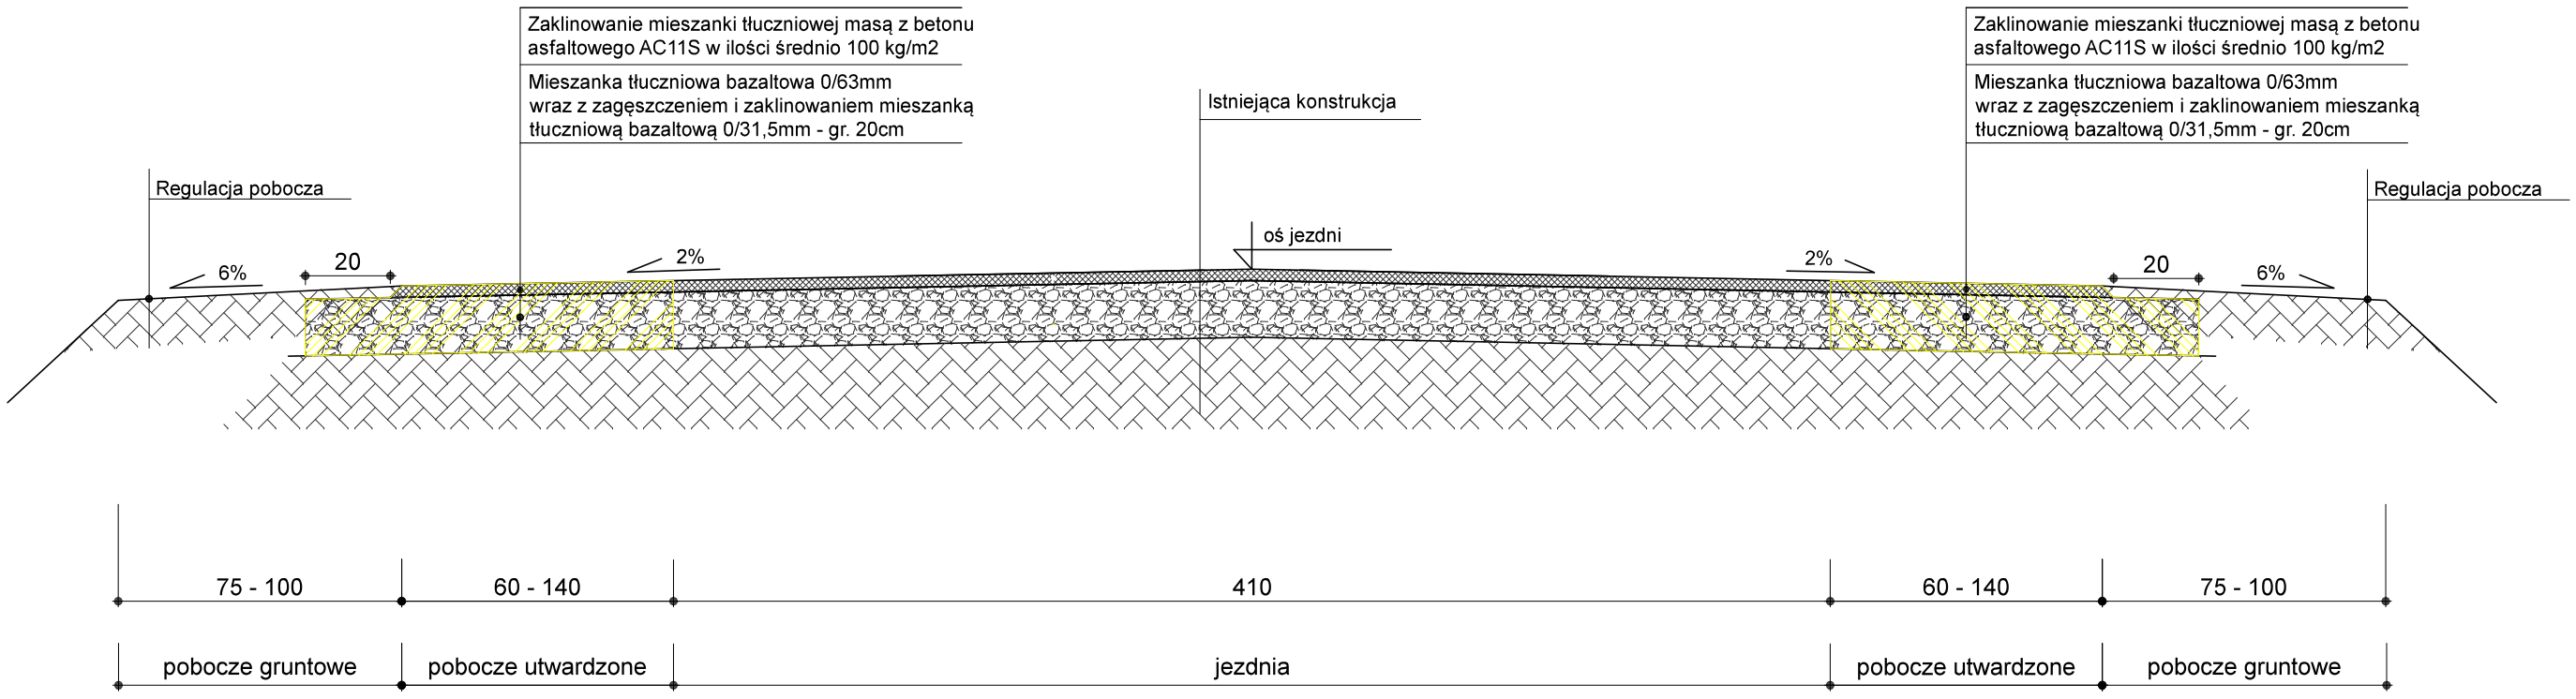


| | |
|---|---|
| Inwestor: | ZARZĄD DRÓG WOJEWÓDZKICH W ZIELONEJ GÓRZE |
| Zadanie: | Remont drogi wojewódzkiej nr 293<br>na odc. Nowe Miasteczko - Bytom Odrzański |

| | | |
|---|---|---|
| Skala: | 1:25 | |
| Data: | styczeń 2020 | |
| Opracował: | mgr inż. Jarosław Skulski | |