


PRZEKRÓJ NORMALNY

DW 293
odc. Nowe Miasteczko - Bytom Odrzański
km 14+670 ÷ 15+450

A-A

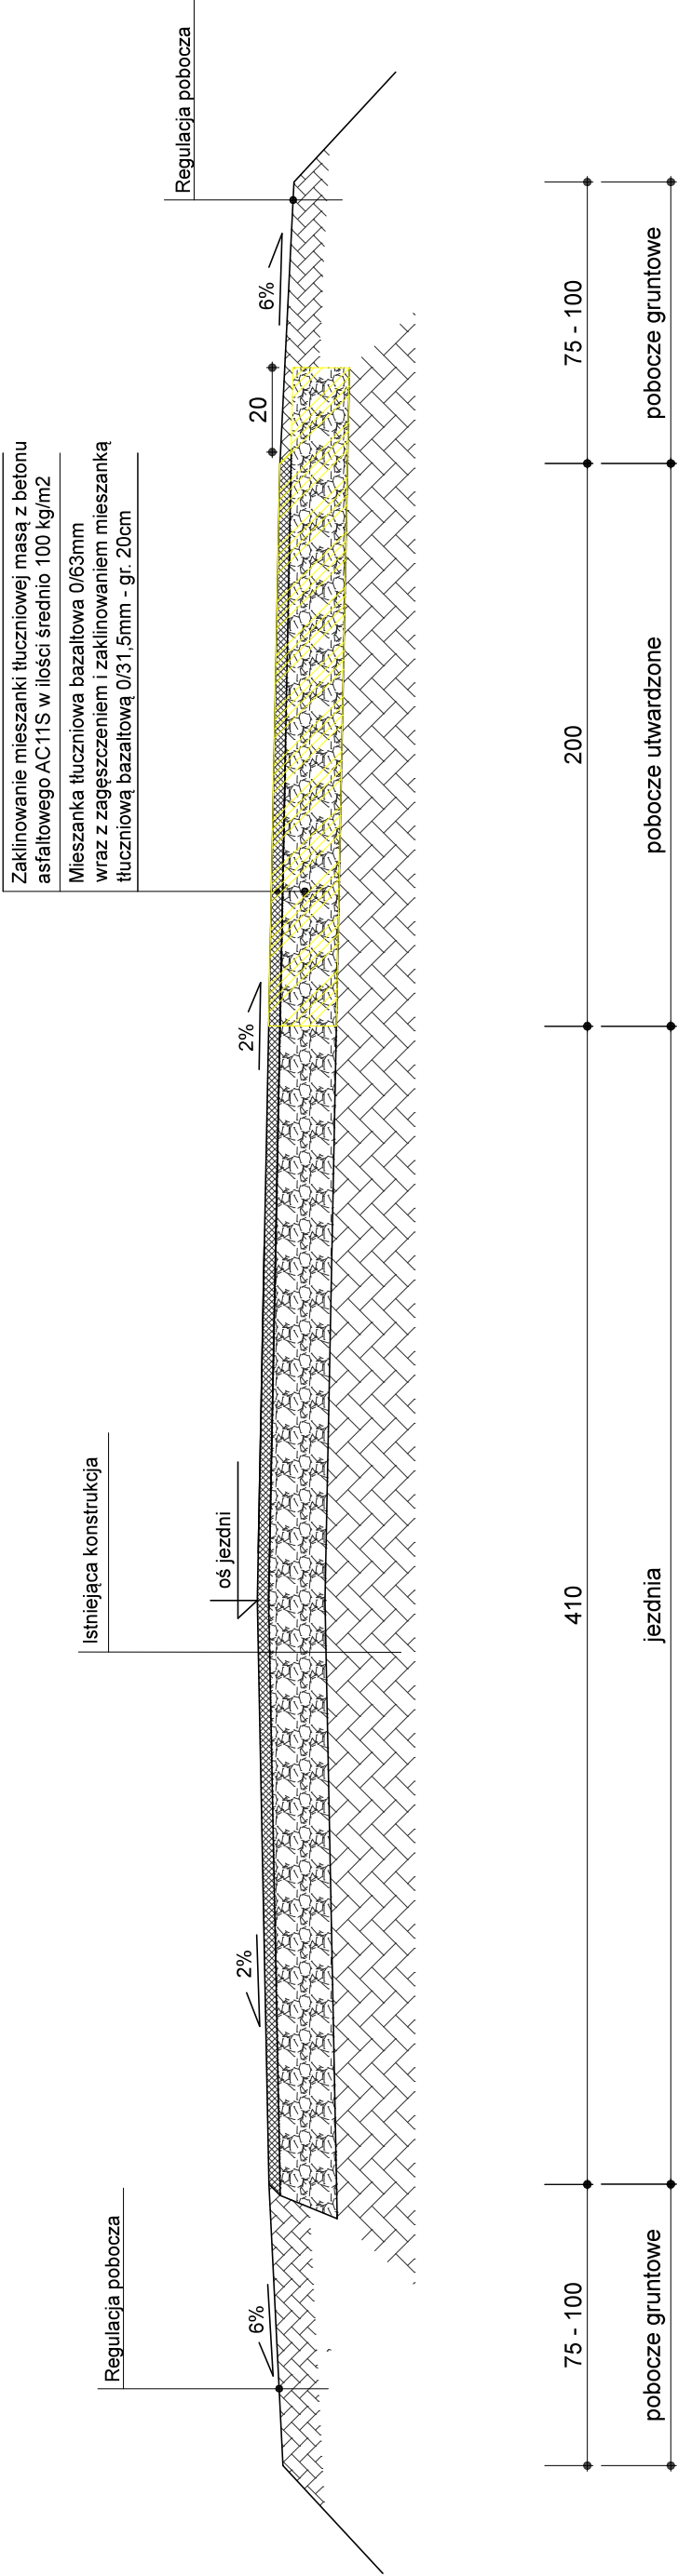

Inwestor:	ZARZĄD DRÓG WOJEWÓDZKICH W ZIELONEJ GÓRZE		
Zadanie:	Remont drogi wojewódzkiej nr 293 na odc. Nowe Miasteczko - Bytom Odrzański		
Skala:	1:25		
Data:	styczeń 2020		
Opracował:	mgr inż. Jarosław Skulski		