




Przekrój normalny od km 12+281 do km 12+996

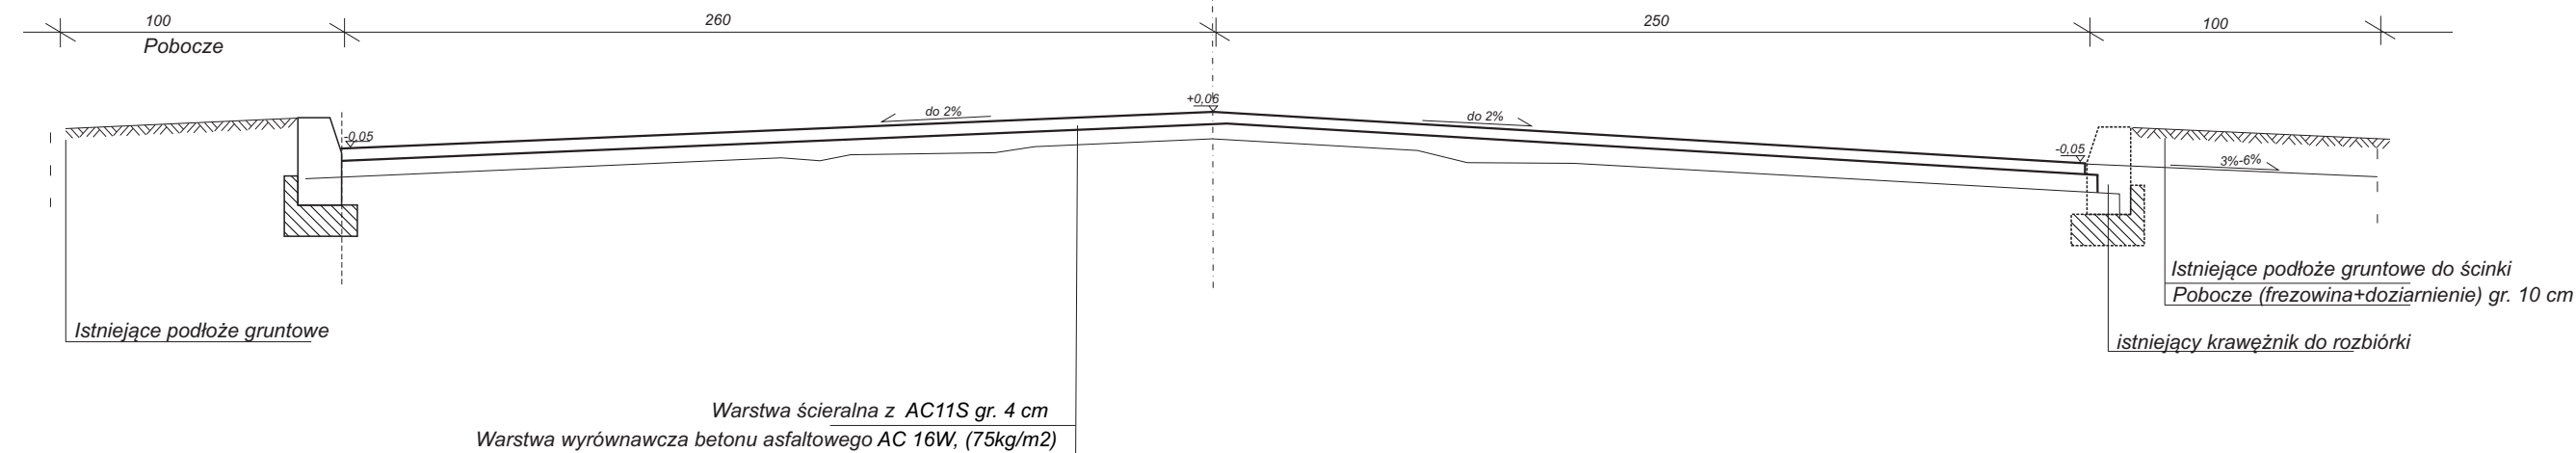



Przekrój normalny od km 13+163 do km 13+300

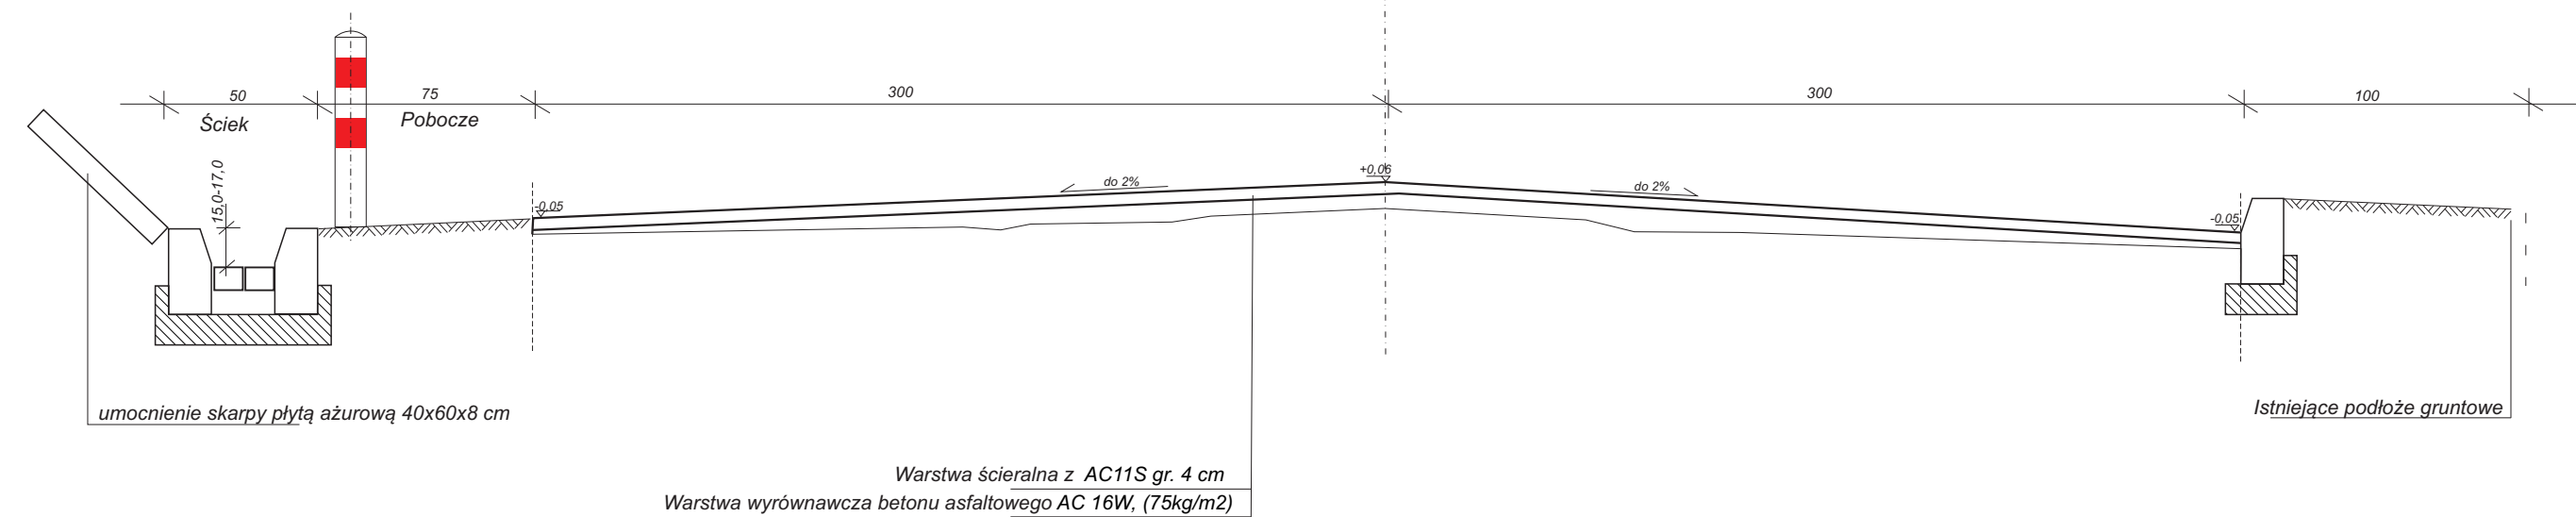

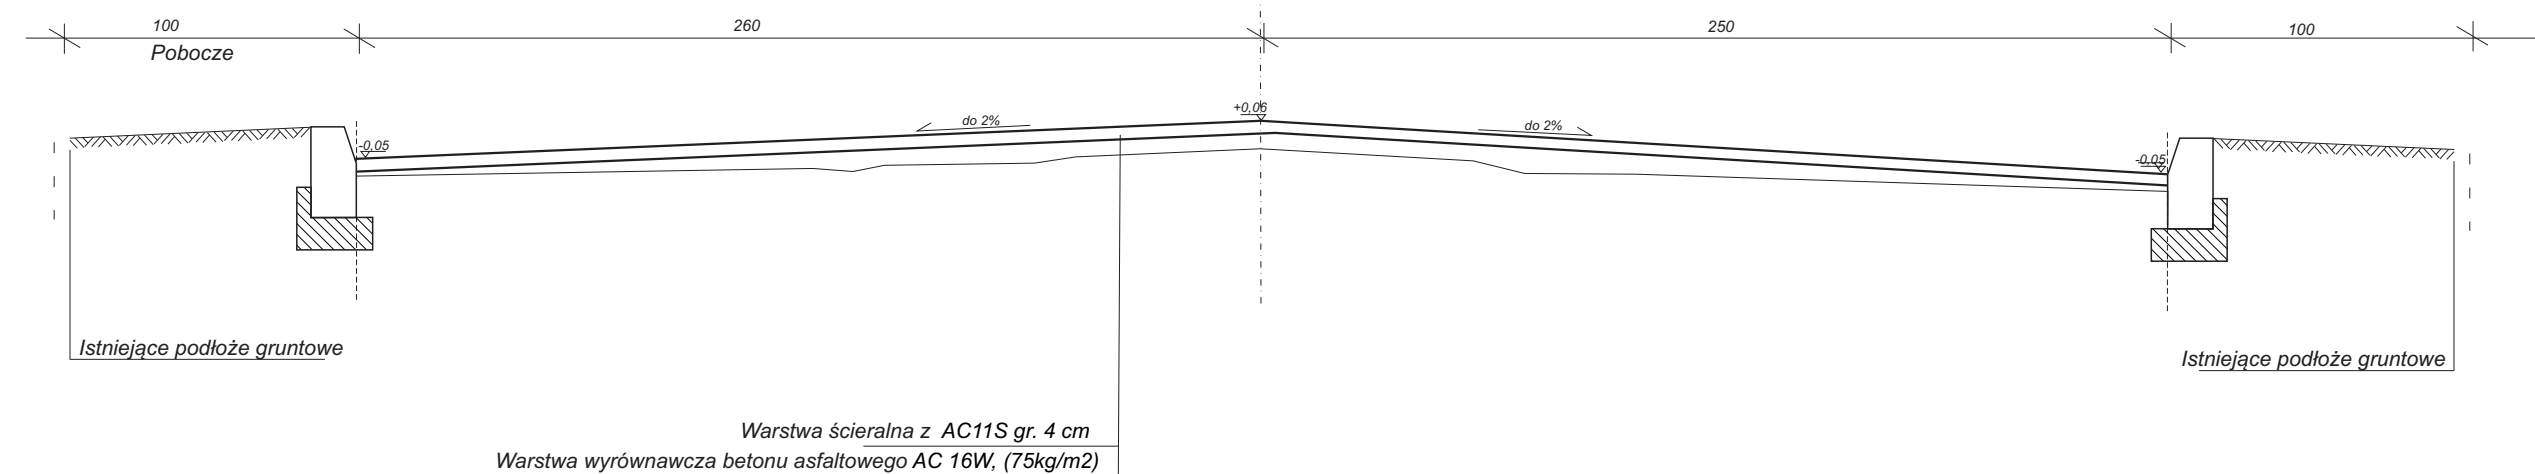Przekrój normalny od km 12+996 do km 13+163



JEDNOSTKA PROJEKTOWA:   Zarząd Dróg Wojewódzkich w Zielonej Górze Region Dróg Wojewódzkich w Kłodzku ul. Dworkowa 2 66-415 Kłodzka tel. 95 728 98 48 fax. 95 733 51 01 e-mail: <a href="mailto:rdmg@zdw.zgora.pl">rdmg@zdw.zgora.pl</a>	
OBIEKT: Droga Wojewódzka nr 164	
TEMAT: Remont drogi polegająca na odnowie dywanikowej drogi wojewódzkiej nr 164 w m. Drezdenko ulica Długa Lokalizacja: droga wojewódzka nr 164 od km 12+891 do km 13+300	
ADRES: działka ewid. nr. 260; – obręb 2 ewidencyjny Radowo, jednostka ewidencyjna Drezdenko – obszar Miejski, pow. Strzelecko Drezdenecki województwo lubuskie	
BRANŻA: DROGOWA	FAZA: PROJEKT BUDOWLANY
OPRACOWAŁ: Artur Pacześny	INWESTOR: Zarząd Dróg Wojewódzkich Aleja Niepodległości 32 65-042 Zielona Góra
TYTUŁ RYSUNKU: PRZEKROJE NORMALNE	
SKALA: 1:25	NR RYSUNKU: D2
DATA: 09.2018r.	