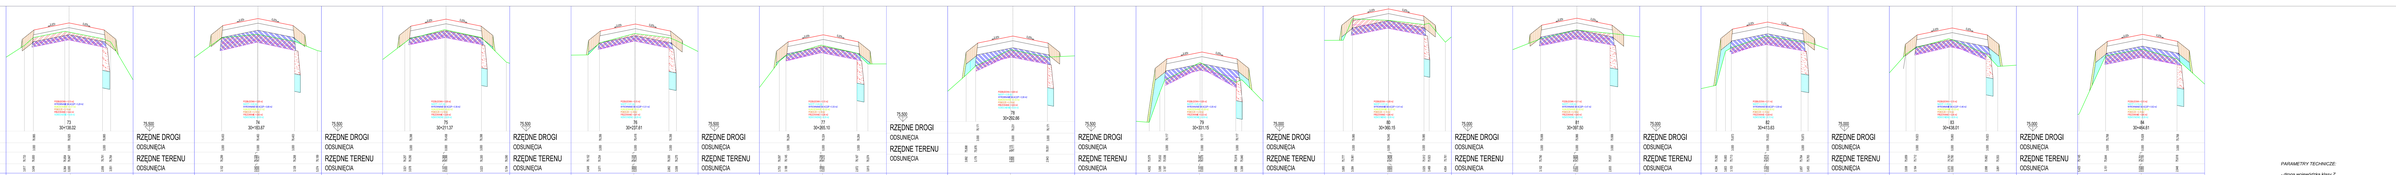

PARAMETRY TECHNICZNE:

- droga wojewódzka klasy Z,
- przekrój projektowy:
• na terenie zabudowy 50 km/h (40 km/h),
• na terenie niezabudowanym 90 km/h,
- zarówki pobocz - wg stanu istniejącego,
- pobocze gruntowe umocnione destrukiem 2 x 1,00 m,
- kategoria ruchu – "KR3",
- obciążenie - 115 kN/oś.

BIURO GEODEZYJNE "ERASA" mgr inż. Ryszard Rychcik	66-115 Raszyn, ul. Kwiatkowskiego 7 tel. 601 70 60 70 NIP 926-144-66-05, REGON 211804883
PROJEKT:	**Wzmocnienie drogi wojewódzkiej nr 278 relacji Krzywa Góra – Świebodzin od km 29+467 do km 31+118**
RYSUNEK:	PRZEKROJE SKRAJNE SKALA 1:1000
BRANŻA:	DROGOWA
PROJEKTOWAŁ: mgr inż. Wojciech Prudlak	UPRAWNIENIA: nr 0010/OPL/09
SPRAWDZIŁ: mgr inż. Maciej Tatka	UPRAWNIENIA: nr 0010/OPL/09
DATA: LISTOPAD 2016	ARKUSZ: 4.4