




PRZEKRÓJ PODŁUŻNY

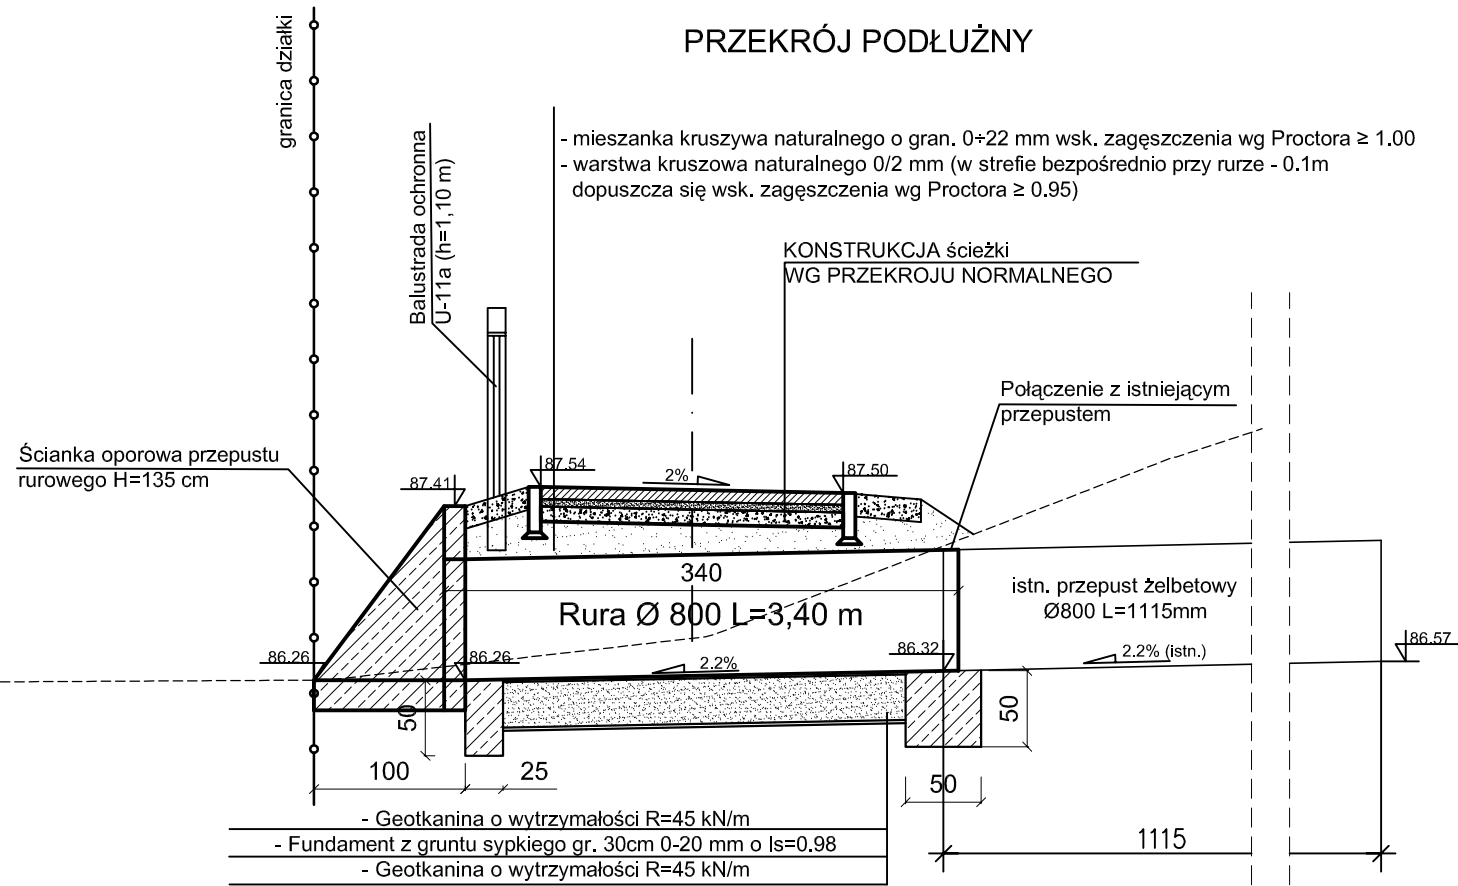


WIDOK Z GÓRY

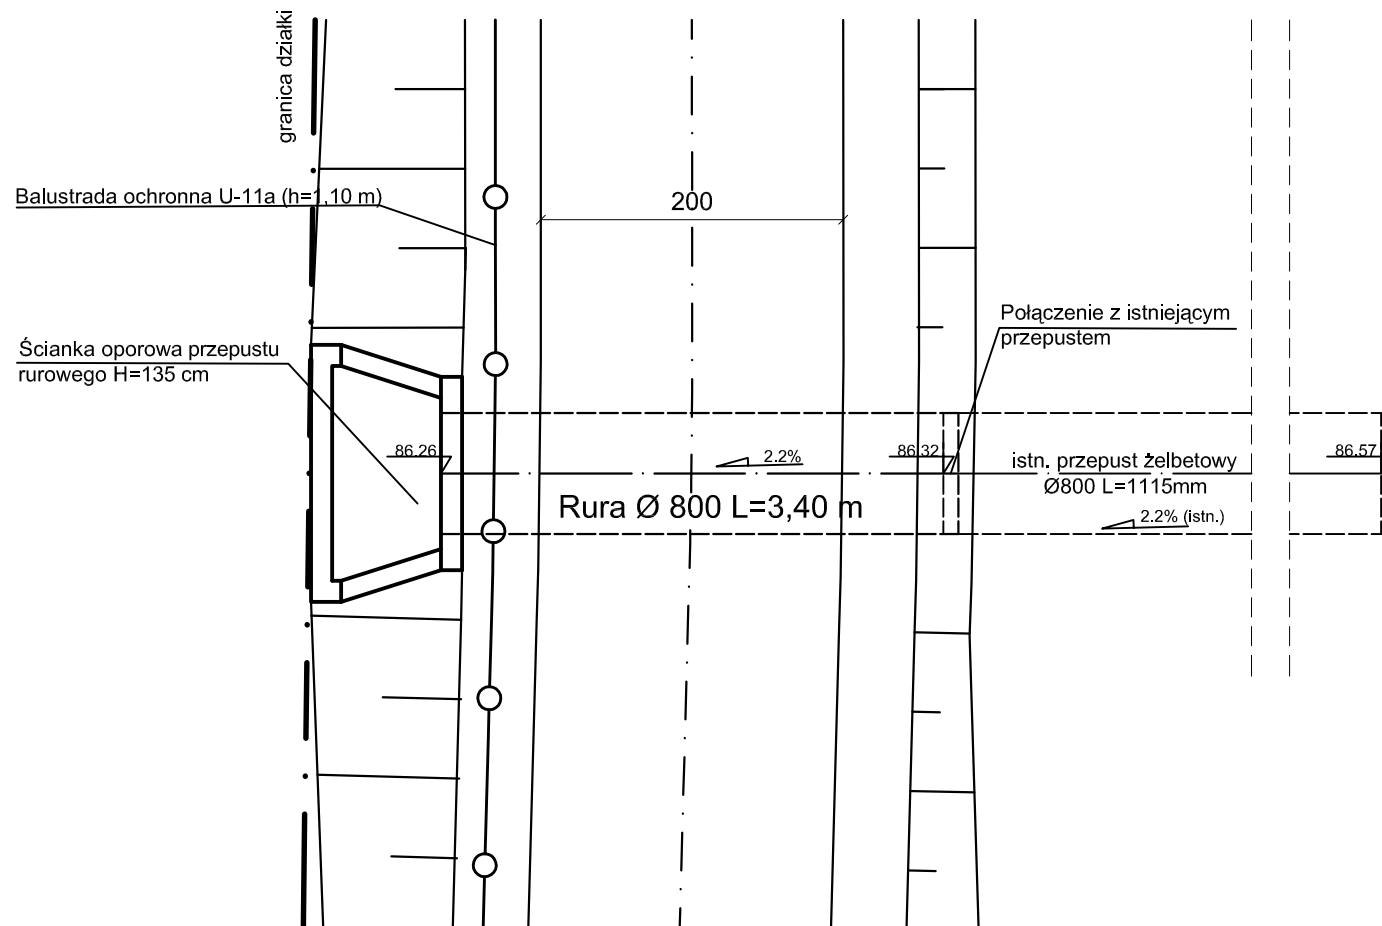


SPOSÓB UKSZTAŁTOWANIA NASYPY W OBRĘBIE PRZEPUSTU
 PRZEKRÓJ POPRZECZNY
 Skala 1:20

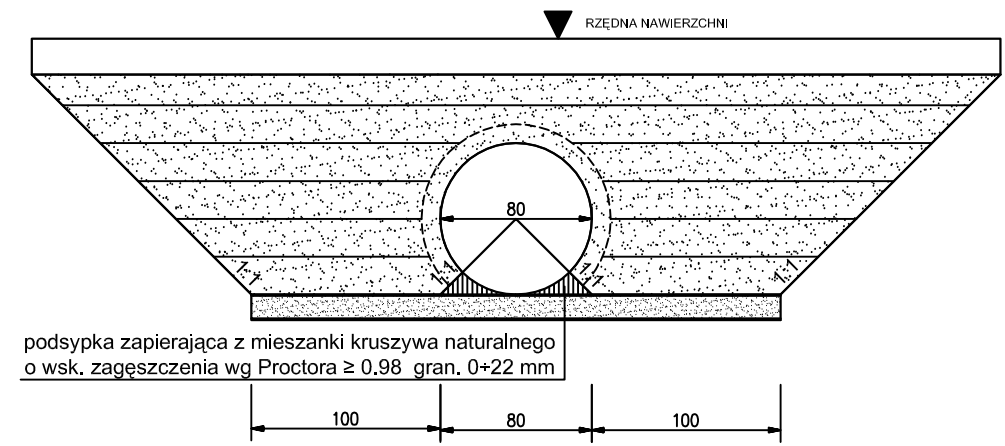

WIDOK OD STRONY WYLOTU

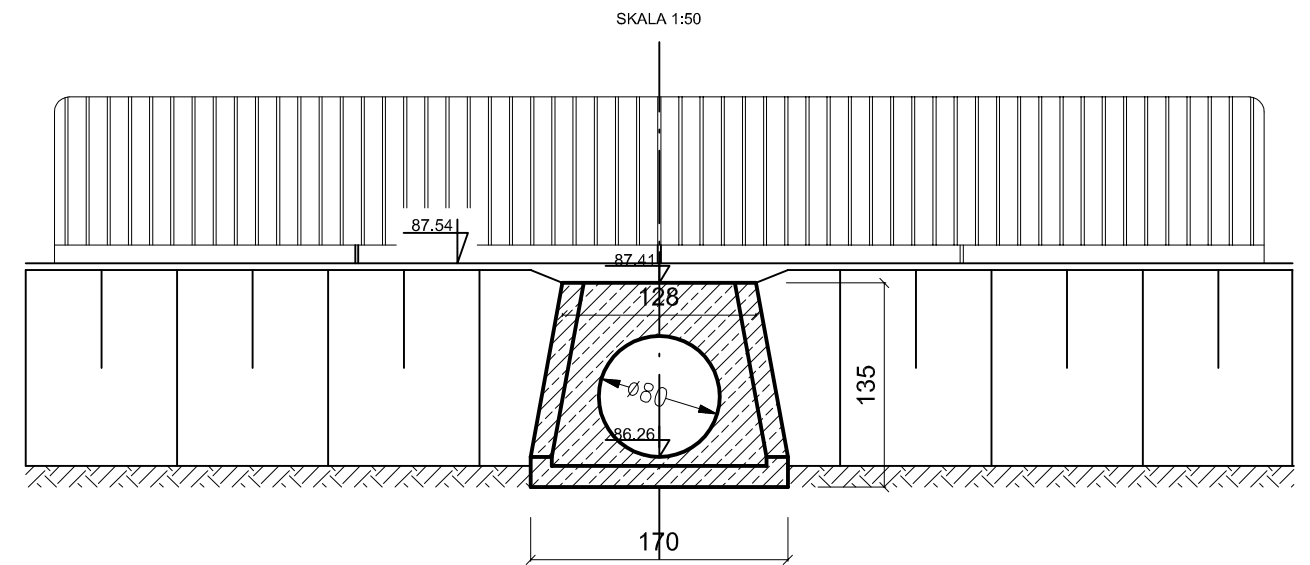

ŚCIANKA OPOROWA PRZEPUSTU RUROWEGO H=135 CM

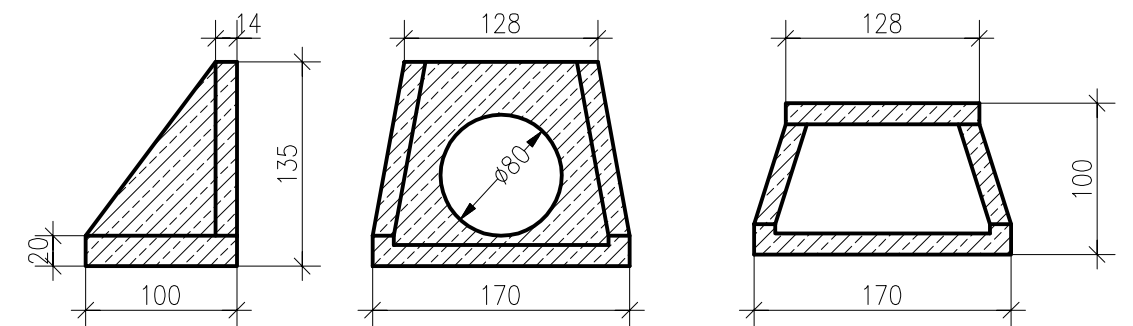

INWESTOR				
Zarząd Dróg Wojewódzkich w Zielonej Górze				
Al. Niepodległości 32, 65-035 Zielona Góra				
TEMAT				
Przebudowa drogi wojewódzkiej nr 303 na odcinku Świebodzin - Lubinicko w zakresie budowy ścieżki rowerowej od ok. km 0+517 do ok. km 1+612				
AUTOR				
mgr inż. B. BRZOWSKI		WKP/0230/POOD/06		
NAZWA RYS.				
Przepust $\varnothing 800$ km 0+721				
FAZA:	DATA:	BRANŻA:	SKALA:	NUMER RYS.
PROJEKT BUDOWLANO WYKONAWCZY	08.2014	Drogowa	1 : 20 1 : 50	4