PROJEKT REMONTU BUDYNKU MAGAZYNOWO GARAŻOWEGO W REJONIE DRÓG WOJEWÓDZKICH W KOŻUCHOWIE

Pęknniecie zewnętrznej ściany osłonowej.

Pęknniecie wewnętrznej ściany działowej.

Ściany zewnętrzne i wewnętrzne do otynkowania

Dźwigar do zabezpieczenia antykorozyjnego

Pęknniecie wewnętrznej ściany działowej.

Pęknniecie wewnętrznej ściany działowej.

Uzupełnienie tynku przy bramie wjazdowej.

Pęknniecie zewnętrznej ściany osłonowej.

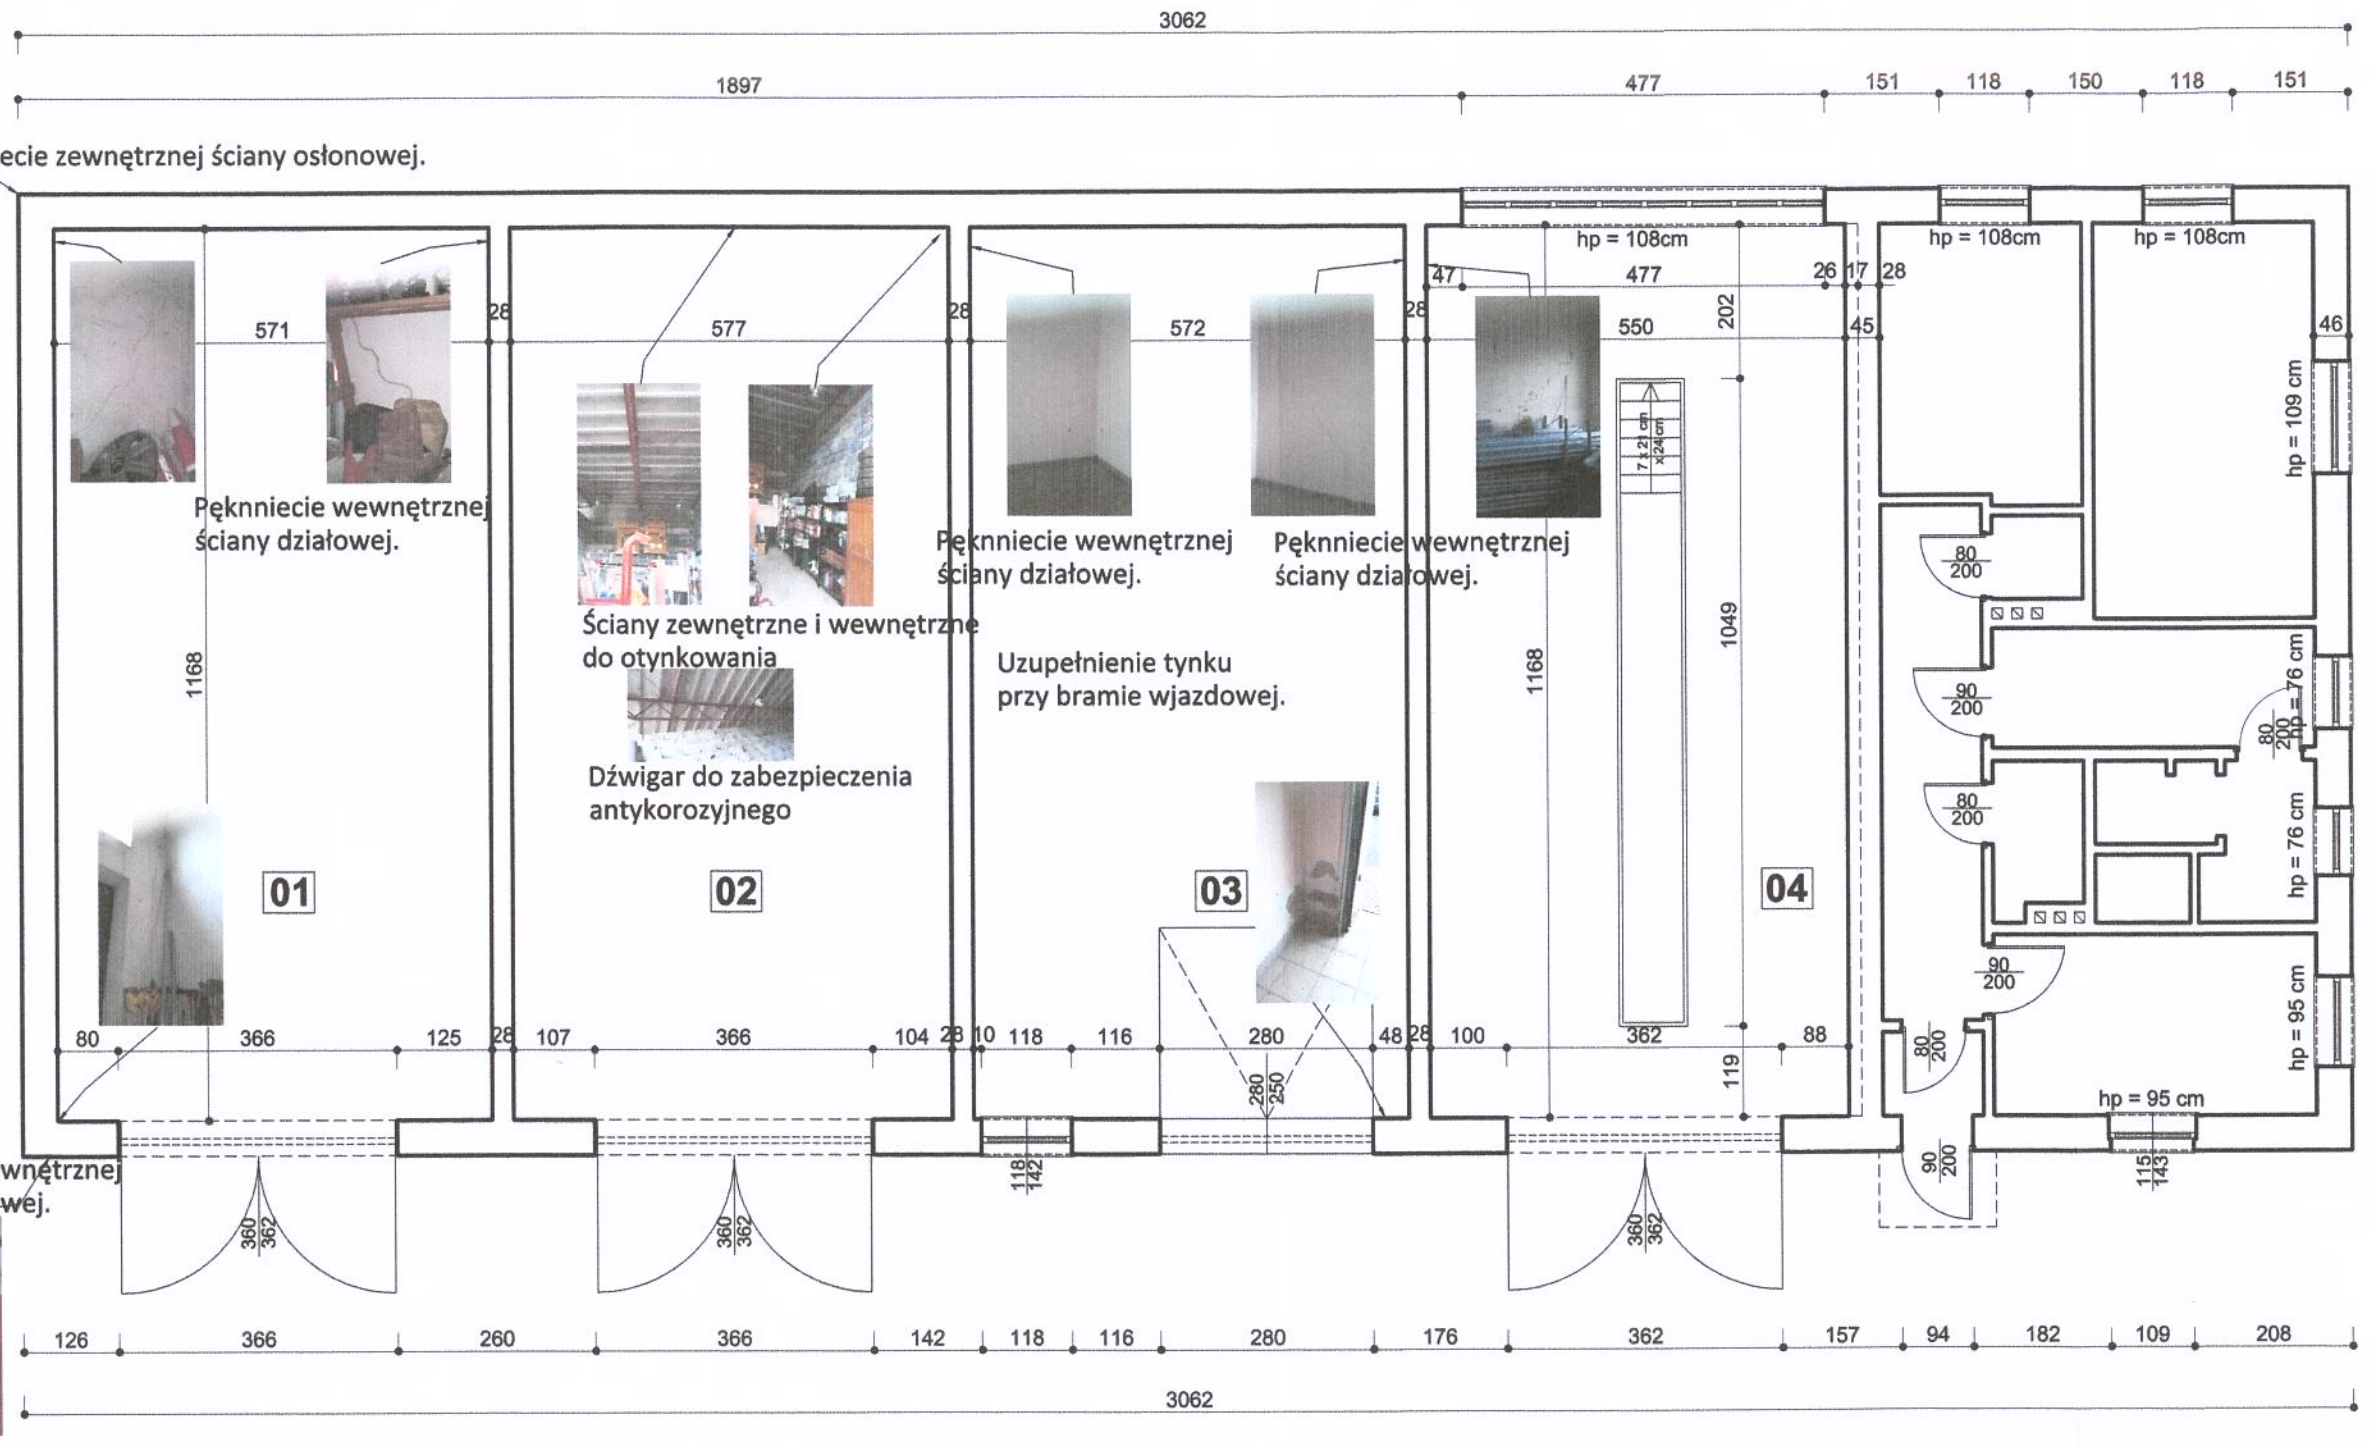

ZESTAWIENIE POWIERZCHNI

Nr	NAZWA POMIESZCZENIA	Pow.
01	GARAŻ	66,69 m2
02	MAGAZYN	67,39 m2
03	GARAŻ	66,81 m2
04	GARAŻ	64,24 m2
	RAZEM	265,13 m2

RZUT PRZYZIEMIA 1:100

TEMAT: PROJEKT REMONTU BUDYNKU MAGAZYNOWO GARAŻOWEGO W REJONIE DRÓG WOJEWÓDZKICH W KOŻUCHOWIE

INWESTOR: ZARZĄD DRÓG WOJEWÓDZKICH W ZIELONEJ GÓRZE, AL. NIEPODLEGŁOŚCI 32, ZIELONA GÓRA

BRANŻA: KONSTRUKCJA

ZESPÓŁ PROJEKTOWY: Ewa Dębska, "Dębska Design" Biuro Projektowe, ul. Niecała 4, 65-245 Zielona Góra

FAZA: PROJEKT BUDOWLANY

PROJEKTANT: mgr inż. A. Widziński, 4/90/ZG

OPRACOWAŁ: mgr inż. arch. J. MATUSZEWSKA

DATA OPRACOWANIA: LISTOPAD 2019 r.

NR RYS. PB_01