




Ściana czołowa przejścia dla zwierząt KM 0+841.33 - strona wschodnia  
Przekrój A-A, skala 1:50

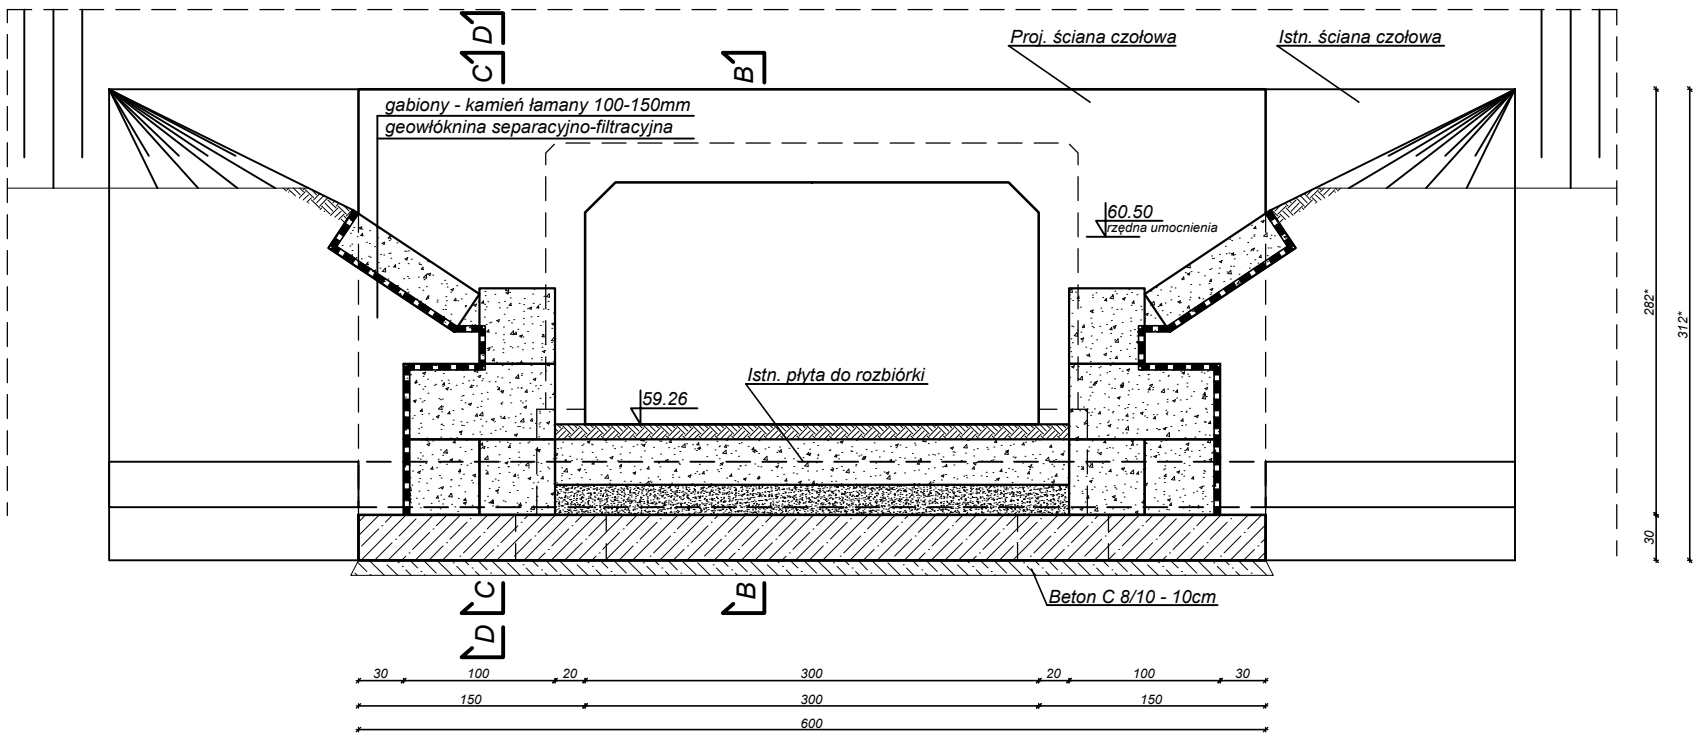

Ściana czołowa przejścia dla zwierząt KM 0+841.33 - strona wschodnia  
Przekrój poprzeczny B-B, skala 1:50

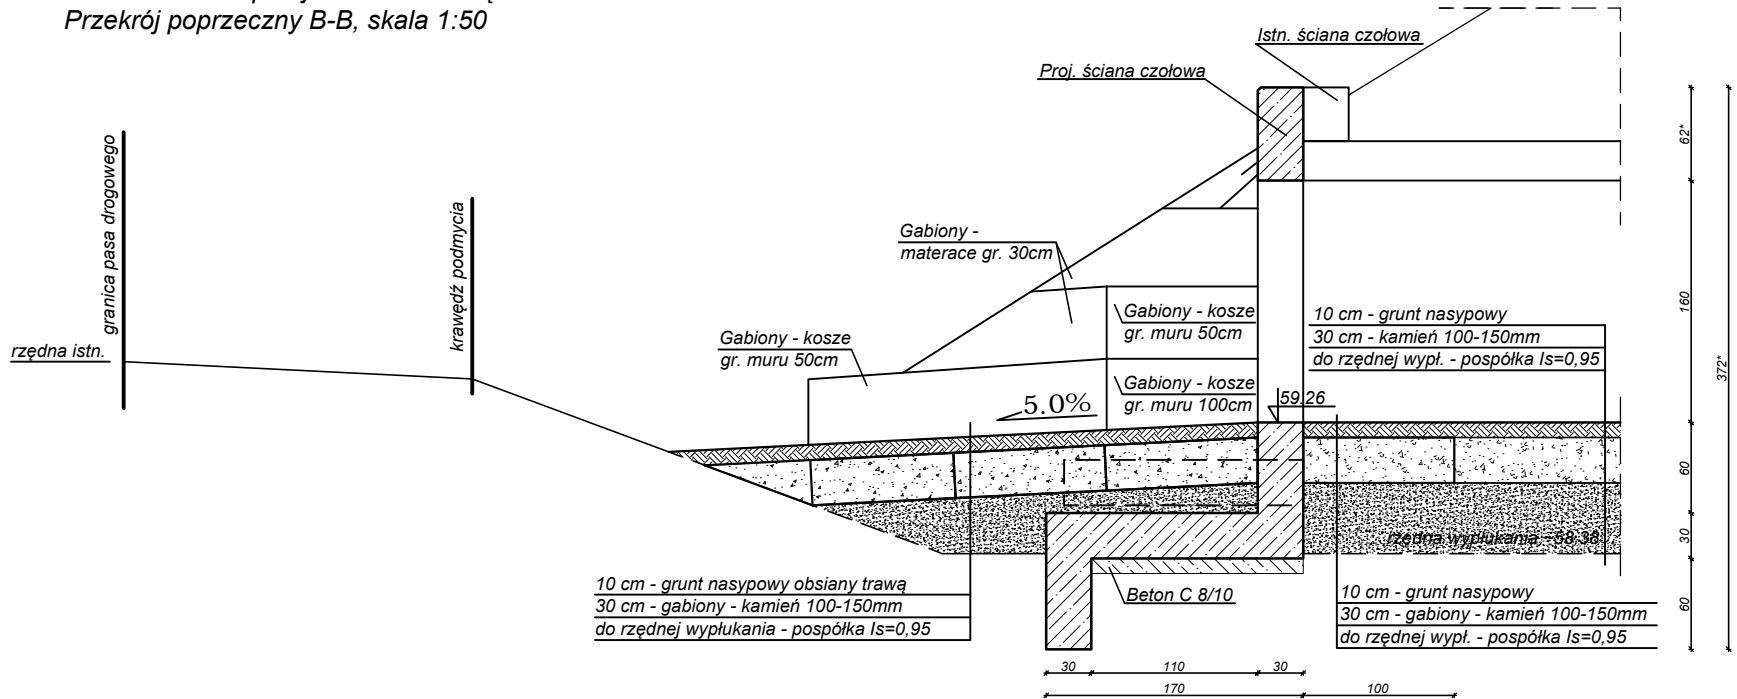

Ściana czołowa przejścia dla zwierząt KM 0+841.33 - strona wschodnia  
Przekrój poprzeczny C-C, skala 1:50

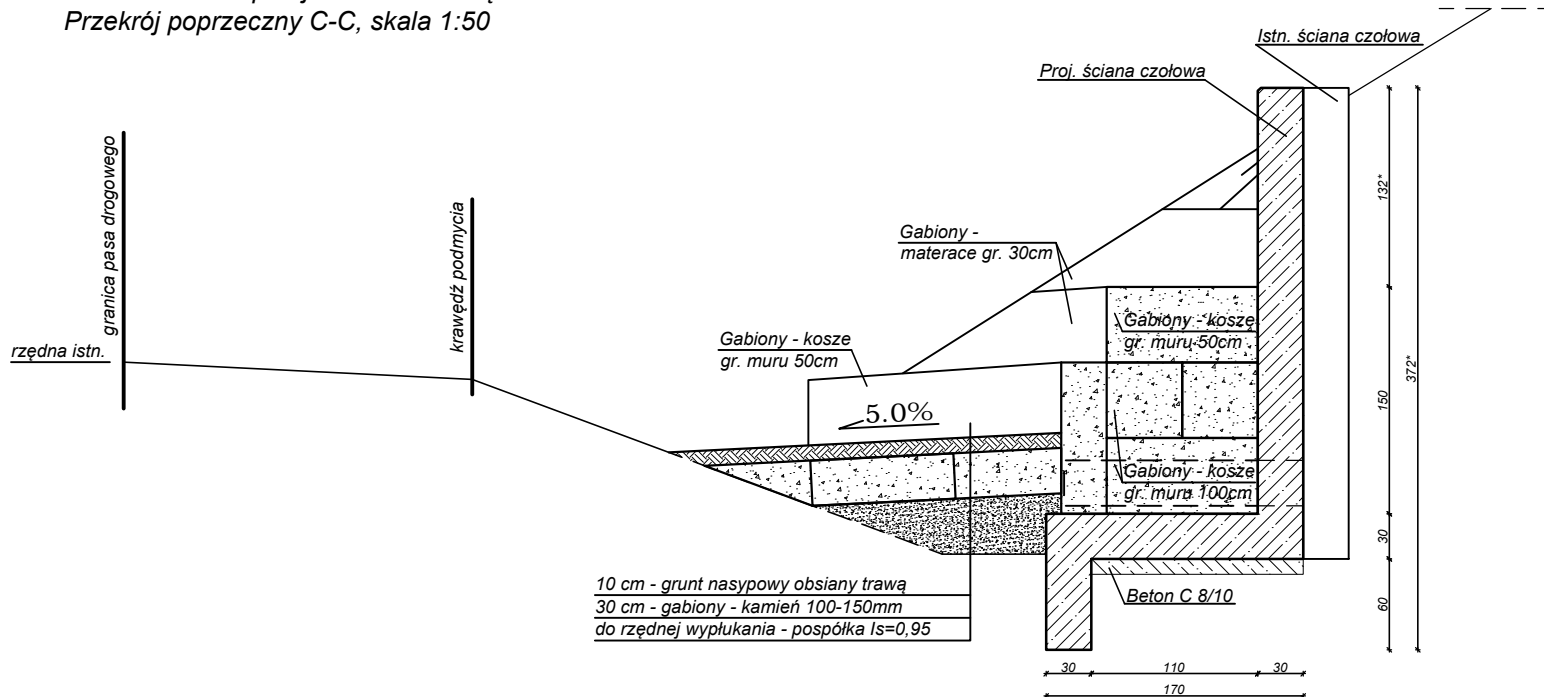

\* - wys. nowoprojektowanej ściany czołowej dopasować do wys. ściany istniejącej

PRZEDSIĘBIORSTWO PROJEKTOWO - USŁUGOWE LINIA s.c., ul. Bystrzycka 89, 54-215 Wrocław tel. +48 603 622 033 www.linia-projekty.pl • biuro@linia-projekty.pl				 PROJEKTY	
NAZWA I ADRES OBIEKTU: Naprawa przejścia dla zwierząt i nasypu drogowego obwodnicy msc. Rzepin w ciągu dróg wojewódzkich nr 134 i 139					
TEMAT RYSUNKU: Ściana czołowa - strona wsch. - przekroje A-A, B-B, C-C				NR RYS. K-02	SKALA 1:50
SKŁAD ZESPOŁU PROJEKTOWEGO		NR UPRAWNIEŃ	DATA	PODPIS	
Projektant	mgr inż. Stanisław Seidel	85/74	10.2018 r.		
Opracował	mgr inż. Wojciech Korzeniewski	----	10.2018 r.		