


Zabezpieczenie skarpy - strona wschodnia
Przekrój łamany D-D, skala 1:50

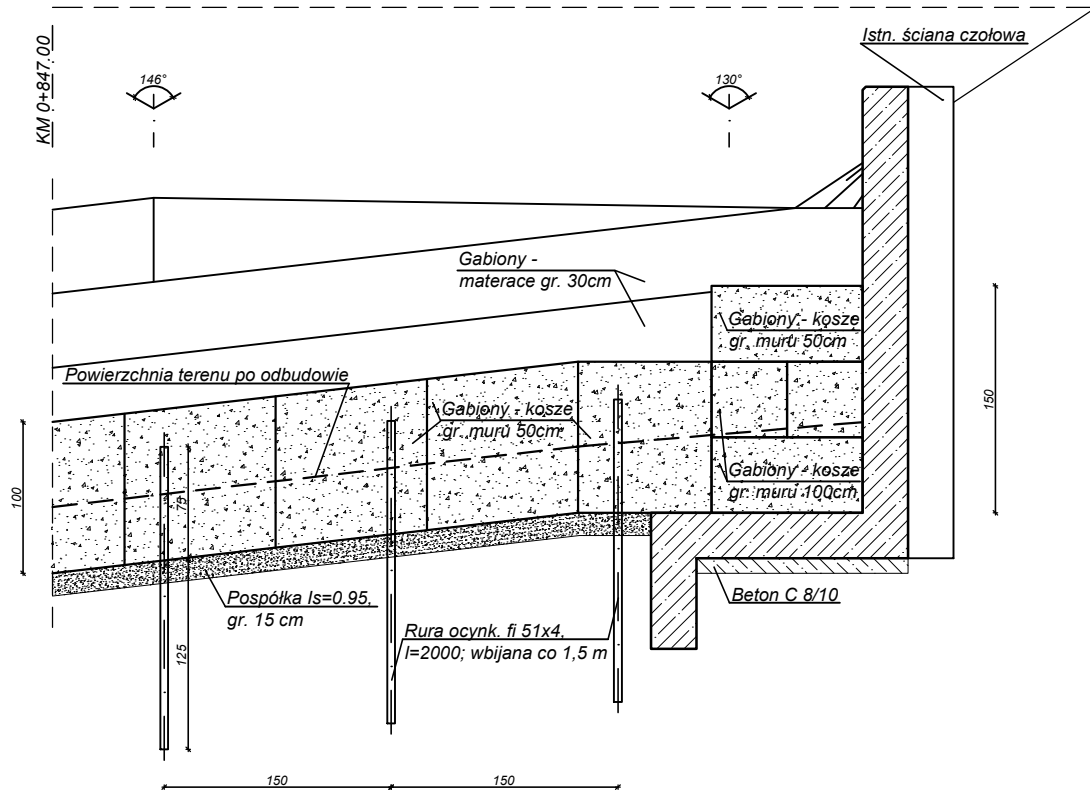

PRZEDSIĘBIORSTWO PROJEKTOWO - USŁUGOWE
LINIA s.c., ul. Bystrzycka 89, 54-215 Wrocław
tel. +48 603 622 033
www.linia-projekty.pl • biuro@linia-projekty.pl

LINIA
PROJEKTY

NAZWA I ADRES OBIEKTU:

Naprawa przejścia dla zwierząt i nasypu drogowego obwodnicy msc. Rzepin
w ciągu dróg wojewódzkich nr 134 i 139

TEMAT RYSUNKU:

Ściana czołowa - strona wsch. - przekrój D-D

NR RYS.

K-03

SKALA

1:50

SKŁAD ZESPOŁU PROJEKTOWEGO

NR UPRAWNIENIŃ

DATA

PODPIS

Projektant

mgr inż. Stanisław Seidel

85/74

10.2018 r.

Opracował

mgr inż. Wojciech Korzeniewski

10.2018 r.