




Ściana czołowa przejścia dla zwierząt KM 0+841.33 - strona zachodnia  
Przekrój E-E, skala 1:50

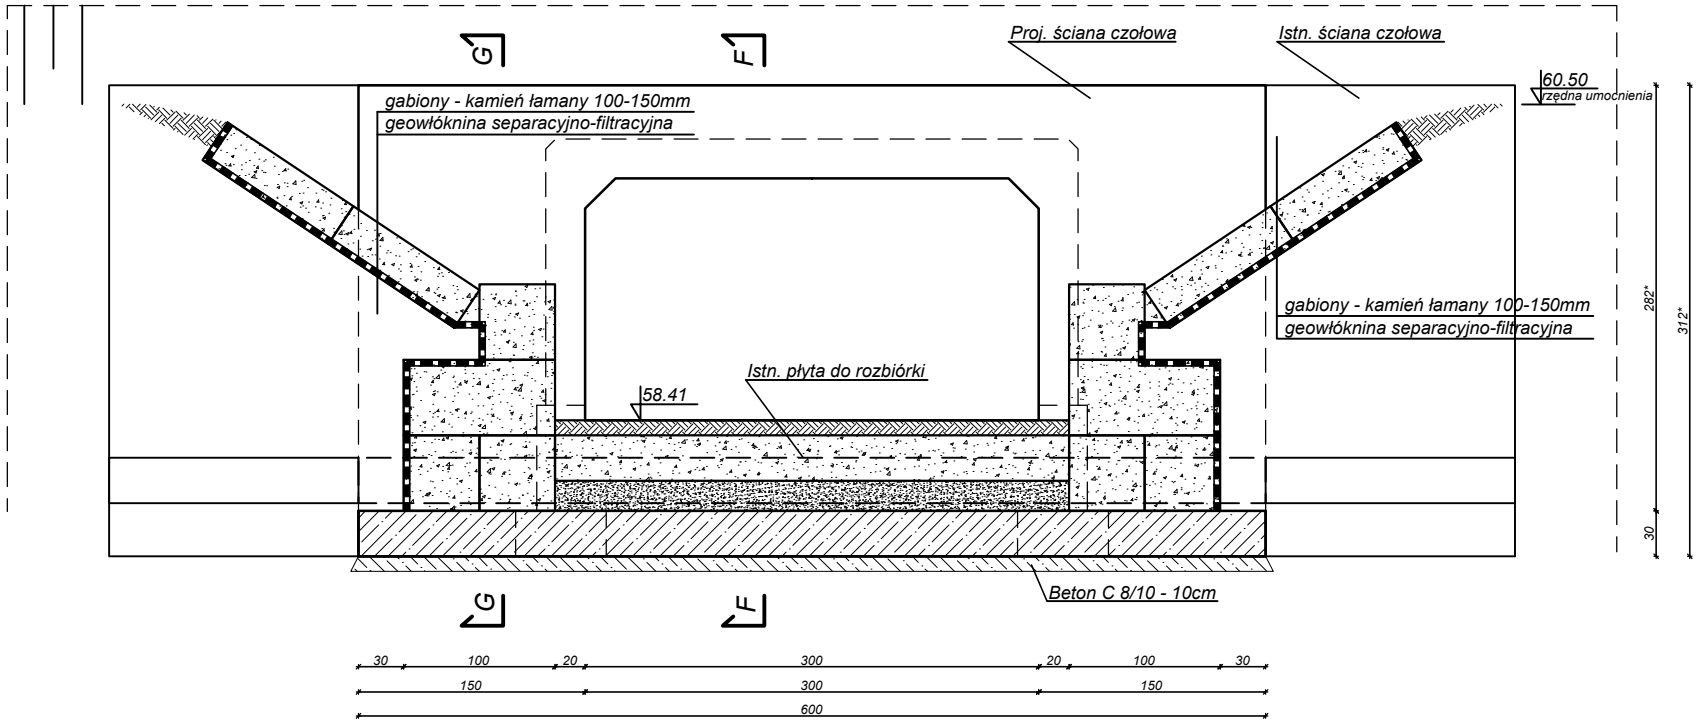

Ściana czołowa przejścia dla zwierząt KM 0+841.33 - strona zachodnia  
Przekrój poprzeczny F-F, skala 1:50

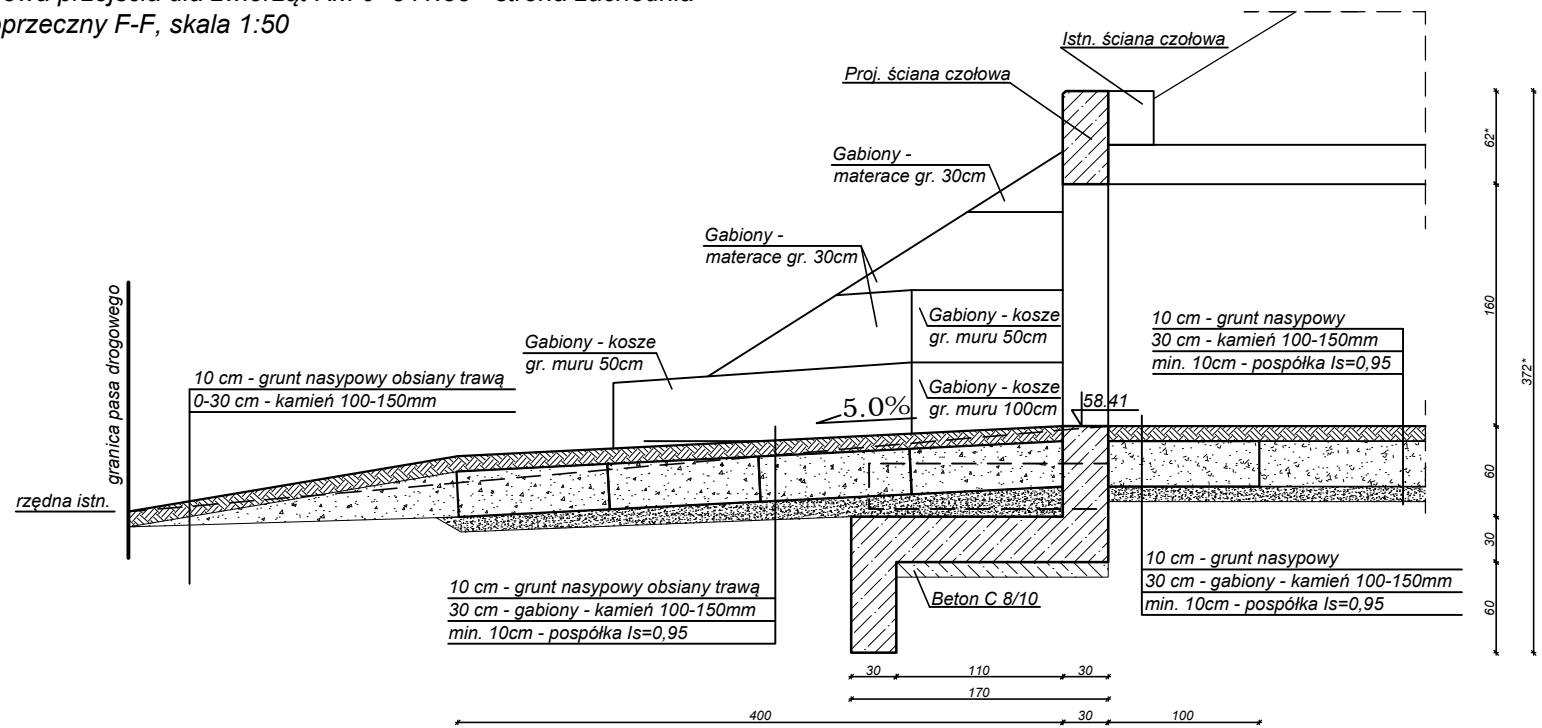

Ściana czołowa przejścia dla zwierząt KM 0+841.33 - strona zachodnia  
Przekrój poprzeczny G-G, skala 1:50

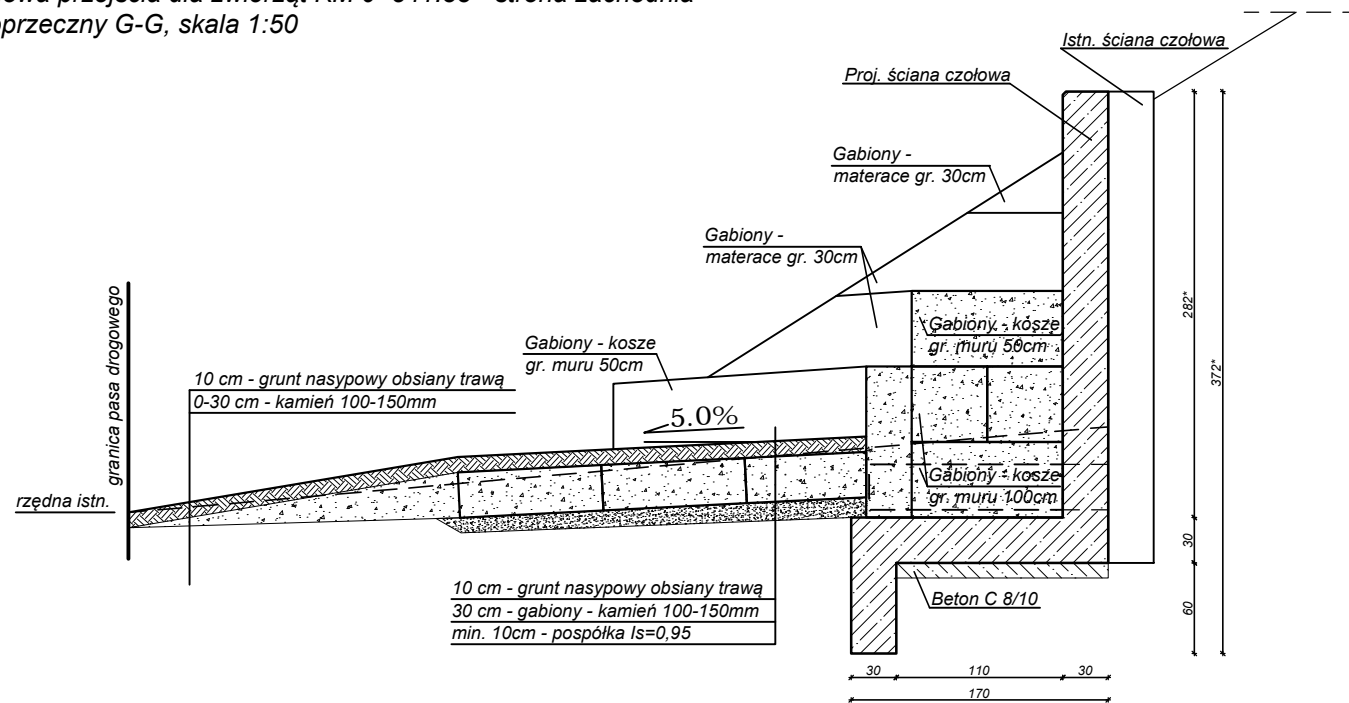

\* - wys. nowoprojektowanej ściany czołowej dopasować do wys. ściany istniejącej

PRZEDSIĘBIORSTWO PROJEKTOWO - USŁUGOWE LINIA s.c., ul. Bystrzycka 89, 54-215 Wrocław tel. +48 603 622 033 www.linia-projekty.pl • biuro@linia-projekty.pl			
NAZWA I ADRES OBIEKTU: Naprawa przejścia dla zwierząt i nasypu drogowego obwodnicy msc. Rzepin w ciągu dróg wojewódzkich nr 134 i 139			
TEMAT RYSUNKU: Ściana czołowa - strona zach. - przekroje E-E, F-F, G-G		NR RYS. K-04	SKALA 1:50
SKŁAD ZESPOŁU PROJEKTOWEGO	NR UPRAWNIEŃ	DATA	PODPIS
Projektant	mgr inż. Stanisław Seidel	85/74	10.2018 r.
Opracował	mgr inż. Wojciech Korzeniewski	-----	10.2018 r.