



Odbudowa i zabezpieczenie skarpy KM 0+856.00 - strona wschodnia,
skala 1:50

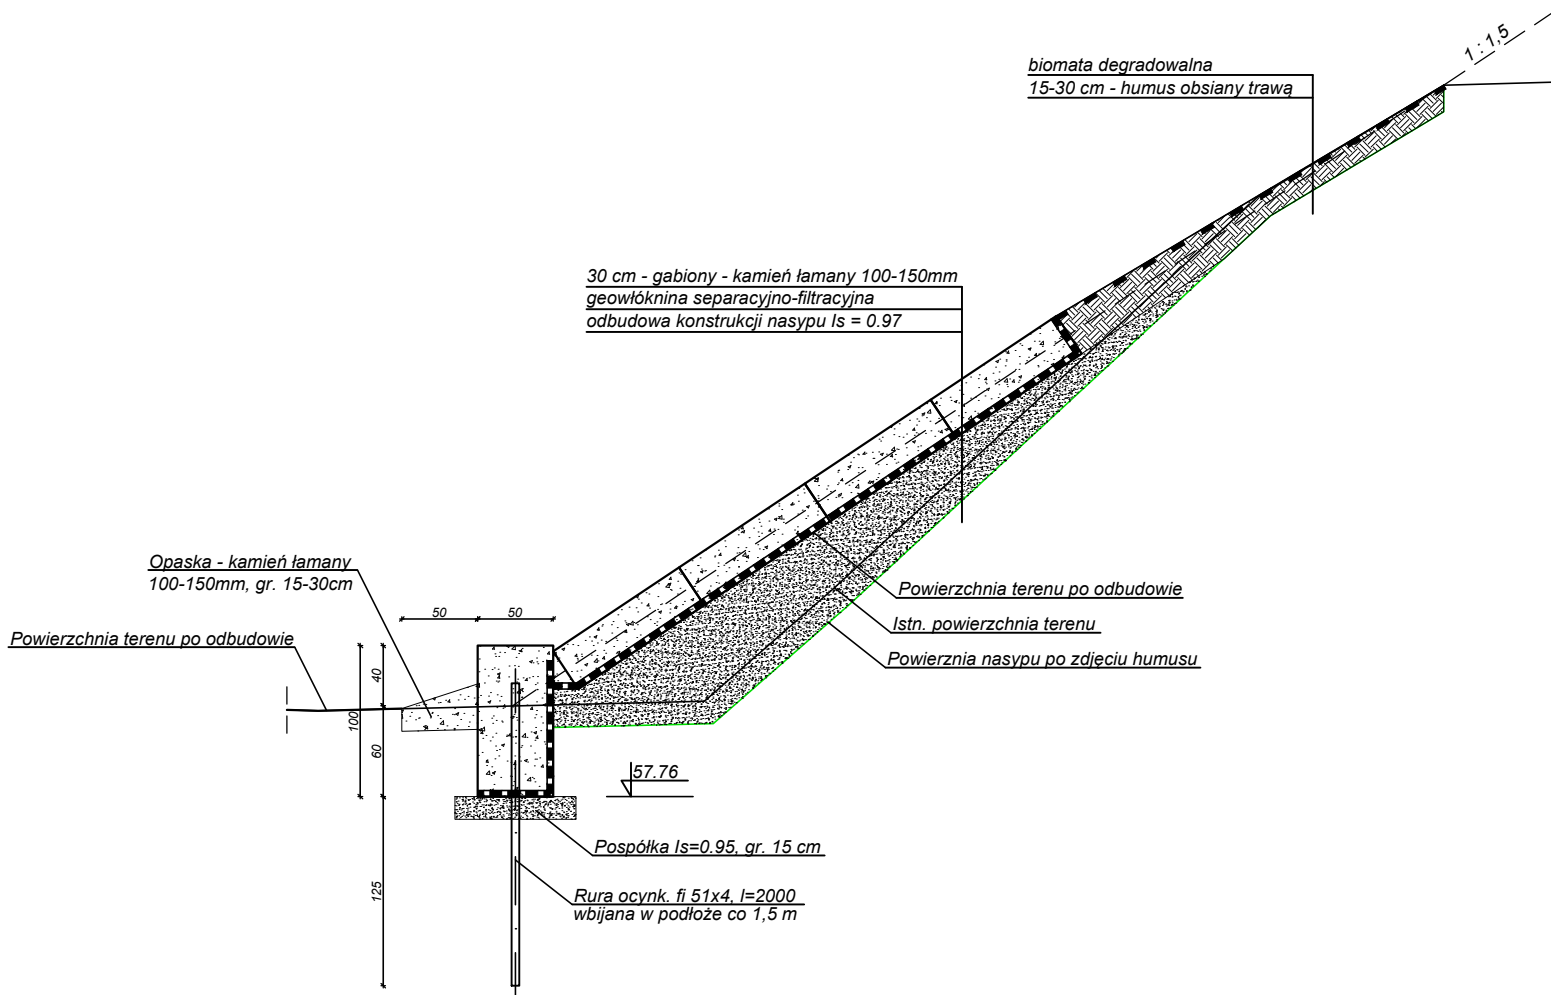

Zabezpieczenie skarpy - przekrój charakterystyczny
skala 1:50

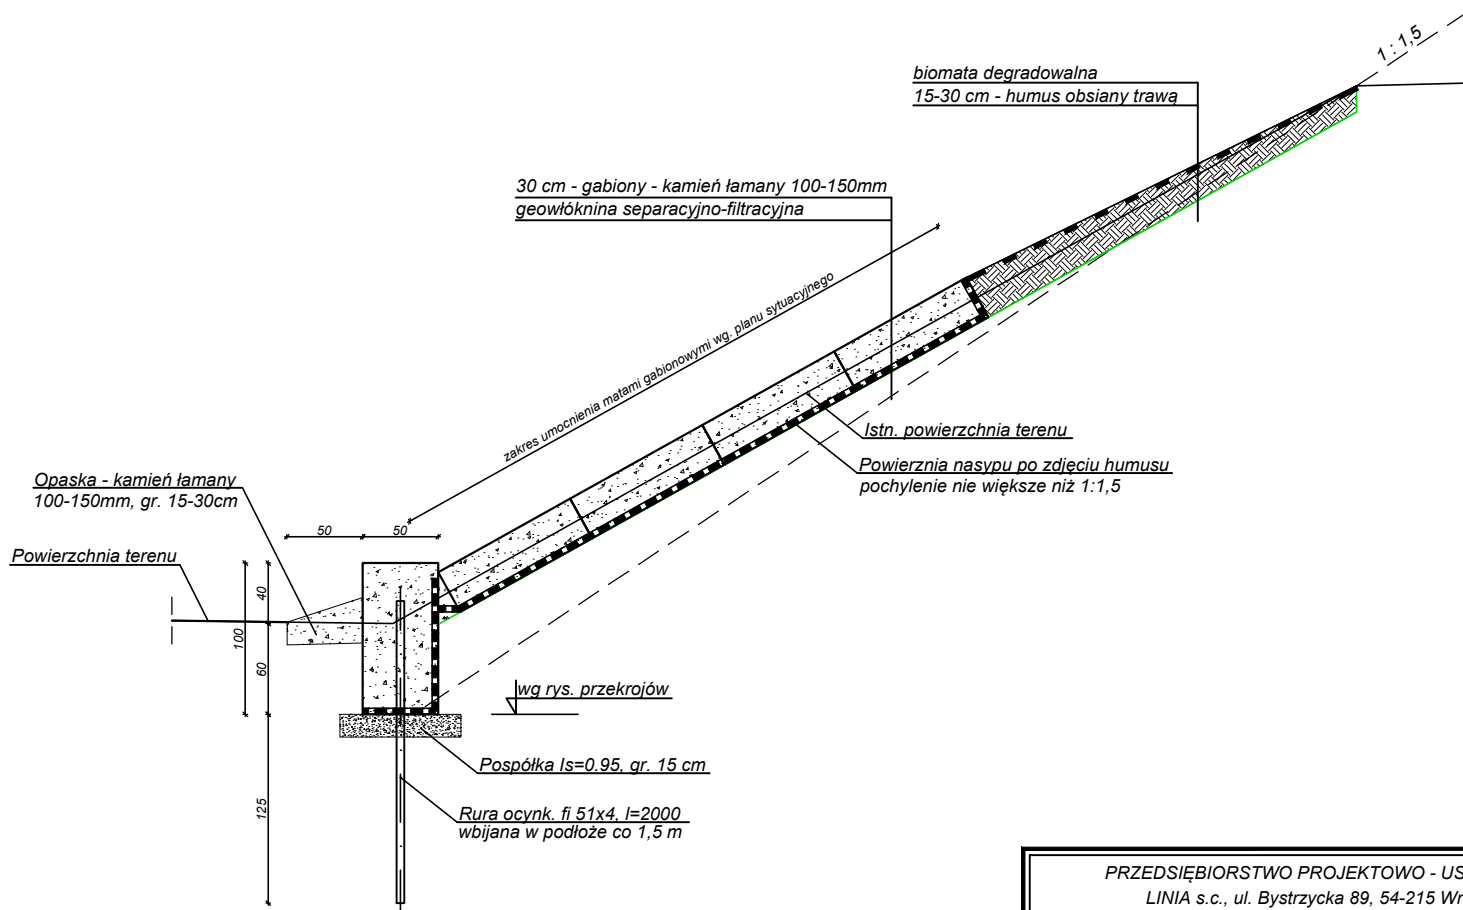

PRZEDSIĘBIORSTWO PROJEKTOWO - USŁUGOWE LINIA s.c., ul. Bystrzycka 89, 54-215 Wrocław tel. +48 603 622 033 www.linia-projekty.pl • biuro@linia-projekty.pl		LINIA PROJEKTY	
NAZWA I ADRES OBIEKTU: Naprawa przejścia dla zwierząt i nasypu drogowego obwodnicy msc. Rzepin w ciągu dróg wojewódzkich nr 134 i 139			
TEMAT RYSUNKU: Konstrukcja odbudowy i zabezpieczenia skarpy		NR RYS. K-05	SKALA 1:50
SKŁAD ZESPOŁU PROJEKTOWEGO	NR UPRAWNIEŃ	DATA	PODPIS
Projektant	mgr inż. Stanisław Seidel	85/74	10.2018 r.
Opracował	mgr inż. Wojciech Korzeniewski	----	10.2018 r.