



Widok
Strona zachodnia
Skala 1 : 100

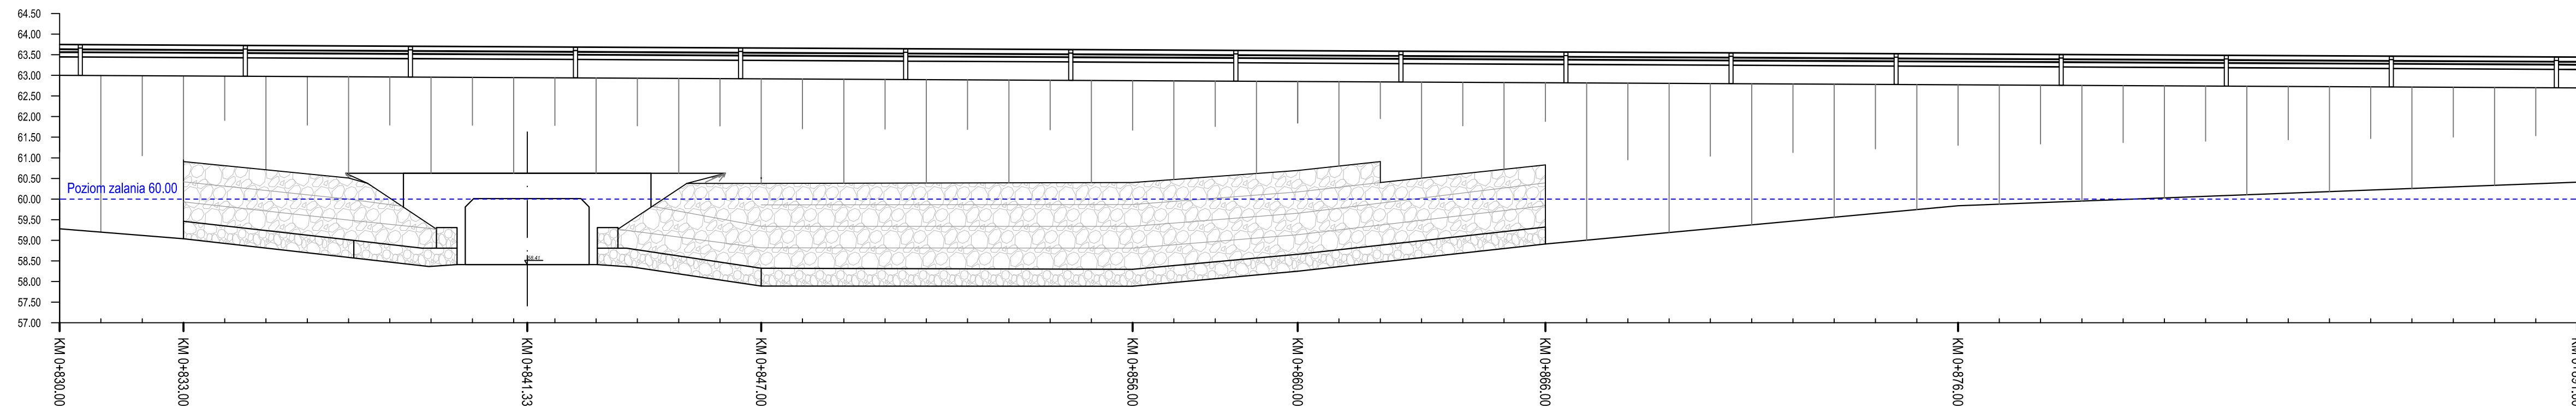

Widok
Strona wschodnia
Skala 1 : 100

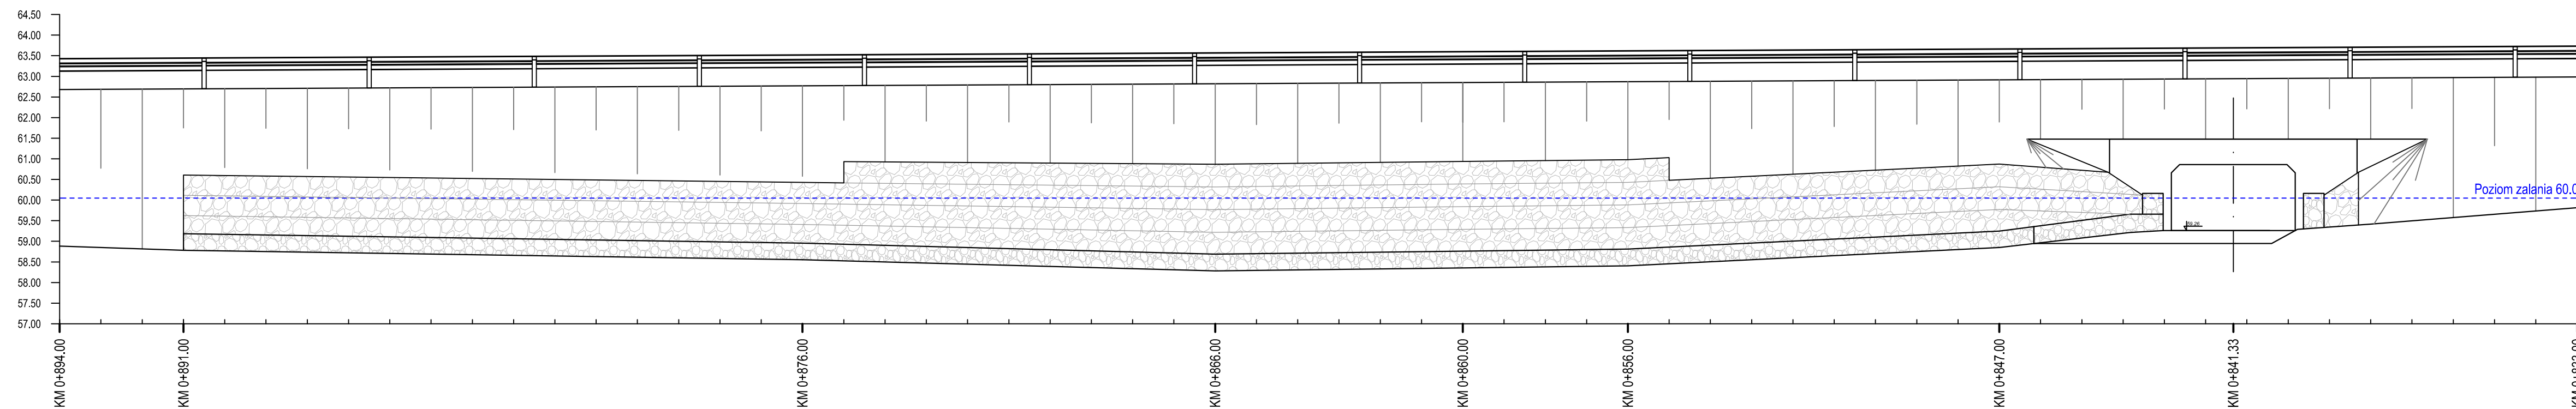

PRZEDSIĘBIORSTWO PROJEKTOWO - USŁUGOWE LINIA s.c., ul. Bystrzycka 89, 54-215 Wrocław tel. +48 603 622 033 www.linia-projekty.pl • biuro@linia-projekty.pl					
NAZWA I ADRES OBIEKTU: Naprawa przejścia dla zwierząt i nasypu drogowego obwodnicy msc. Rzepin w ciągu dróg wojewódzkich nr 134 i 139					
TEMAT RYSUNKU: Widoki				NR RYS. K-08	SKALA 1:100
SKŁAD ZESPOŁU PROJEKTOWEGO		NR UPRAWNIENI	DATA	PODPIS	
Projektant	mgr inż. Stanisław Seidel	85/74	10.2018 r.		