


UWAGA:

1. WSZYSTKIE PRZYKANALIKI OD WPUSTÓW ULICZNYCH WYKONANE Z RUR $\varnothing 200\text{mm}$ PVC SN8 SPEŁNIAJĄCE WYMAGANIA PN-EN1401:1999
2. WSZYSTKIE WYMIARY PODANO W cm.

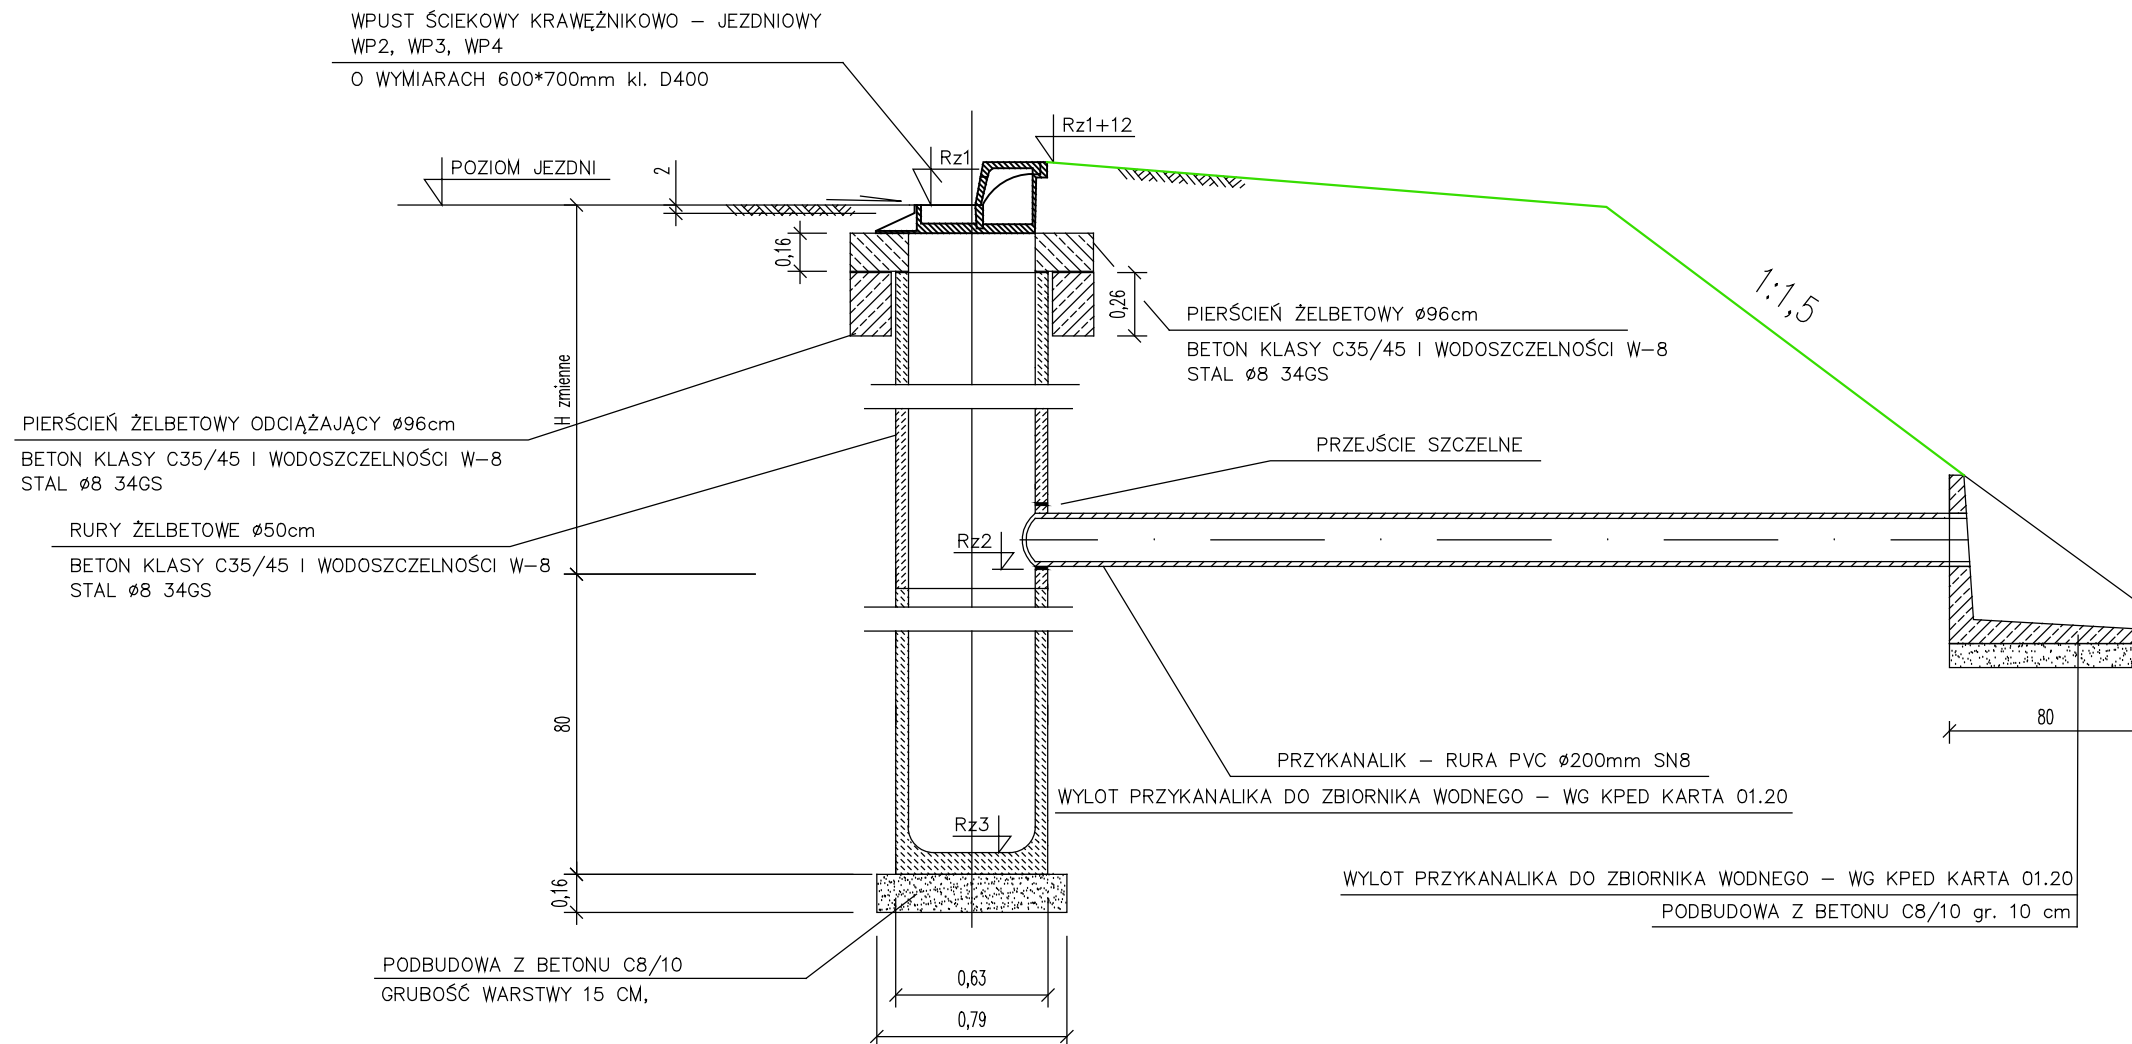

PARAMETRY TECHNICZNE DROGI
WOJEWÓDZKIEJ NR 139

- droga klasy "Z"
- droga jednojezdniowa, dwupasowa
- szerokość jezdni wg stanu istn.,
- szerokość chodnika:
 - 1,5 m odsuniętego od jezdni,
 - (lokalnie zbliżony do krawędzi jezdni)
- nawierzchnia chodnika z betonowej kostki brukowej.

BIURO DROGOWE "TRASA" mgr inż. Wojciech Przytucki		69-110 Rzepin, ul. Konwaliowa 1 kom. 692481085 NIP 926-146-46-02 REGON 211264483		
PROJEKT:	„PRZEBUDOWA DROGI WOJEWÓDZKIEJ NR 139 W ZAKRESIE BUDOWY CHODNIKA W m. KOWALÓW” (UL. RADOWSKA)			
RYSUNEK:	SCHEMAT WPUSTU DESZCZOWEGO JEZDNIOWO-KRAWĘŻNIKOWEGO SKALA SKAŻONA			
BRANŻA:	SANITARNA	uprawnienia:	data i podpis:	nr rys.
PROJEKTANT branży sanitarnej:	mgr inż. Bartosz Chrastek	upr. proj. nr LBS/0023/PWCS/10 w specj. instalacyjno - inżynierskiej	08.2017 <i>[Signature]</i>	4
DATA: SIERPIEŃ 2017				