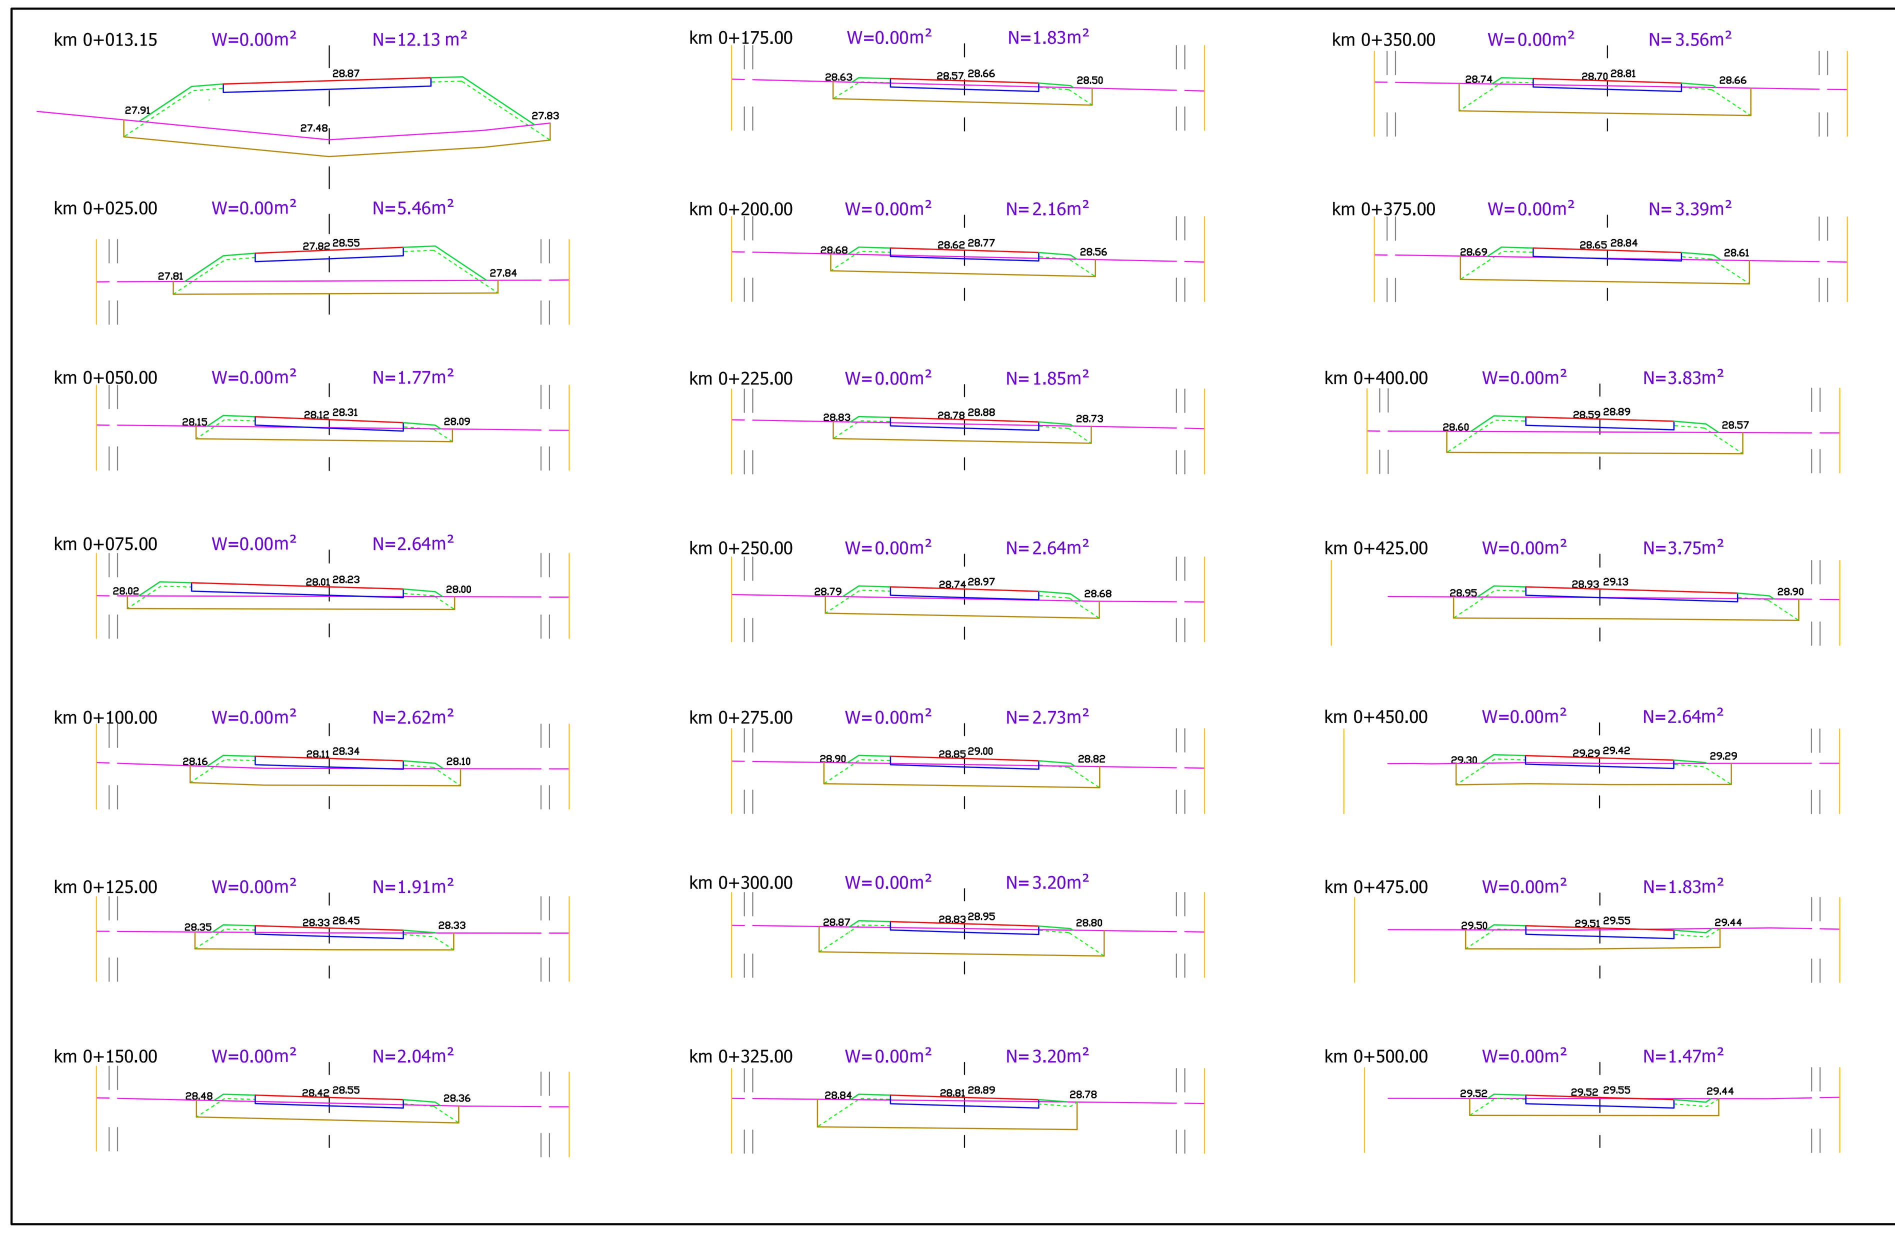

Zleceniodawca	ZARZĄD DRÓG WOJEWÓDZKICH w Zielonej Górze al. Niepodległości 32 65-031 Zielona Góra	Stadium	Projekt wykonawczy			
		Branża	Drogowa			
		Tytuł rysunku	Przekroje poprzeczne - droga dojazdowa nr 3			
Kontrakt	BUDOWA OBWODNICY M.DREZDENKO NA ODCINKU OD SKRZYŻOWANIA DRÓG WOJEWÓDZKICH 156 I 166 DO SKRZYŻOWANIA Z DROGĄ WOJEWÓDZKĄ NR 174	Data opracowania 11.2007	Skala 1:100/1000	Nr rysunku 5.3c		Nr arkusza -
		Stanowisko	Imię i nazwisko	Nr uprawnień	Specjalność	Data
		Projektant wiodący	mgr inż. Izabela Kamyszek	16/88/Pw	Projektowanie i kierowanie robotami w specjalności konstrukcyjno-inżynieryjnej w zakresie dróg i lotnisk	11.2007
		Projektant	mgr inż. Daniel Drzazga	WKP/0063/POOD/05	Projektowanie bez ograniczeń w specjalności drogowej	11.2007
Wykonawca	LAFRENTZ - POLSKA Sp. z o.o. ul. Zbąszyńska 29 60-359 POZNAŃ	Asystent Projektanta	mgr inż. Jacek Bromber	-	-	11.2007
		Asystent Projektanta	Konrad Ratajszczak	-	-	11.2007
		Sprawdzający	mgr inż. Janusz Szostak	KBU1a-2/126/5/66	Projektowanie i kierowanie robotami budowlanymi w zakresie dróg i mostów	11.2007

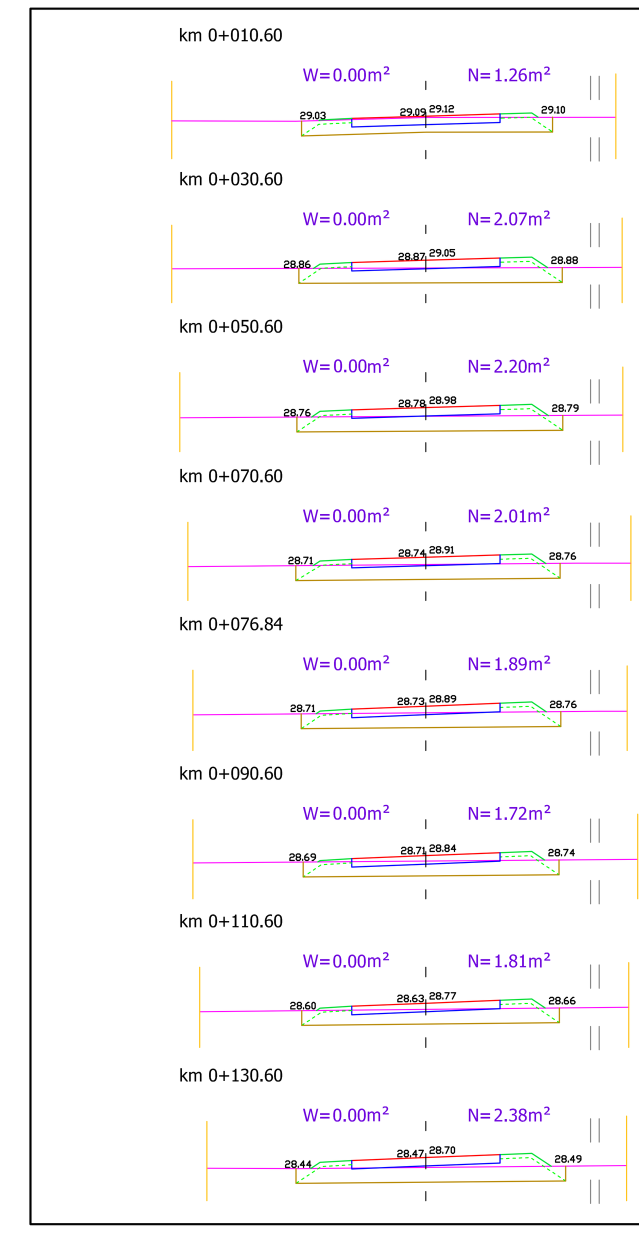

Zleceniodawca	ZARZĄD DRÓG WOJEWÓDZKICH w Zielonej Górze al. Niepodległości 32 65-031 Zielona Góra	Stadium	Projekt wykonawczy			
		Branża	Drogowa			
		Tytuł rysunku	Przekroje poprzeczne - droga dojazdowa nr 4			
Kontrakt	BUDOWA OBWODNICY M.DREZDENKO NA ODCINKU OD SKRZYŻOWANIA DRÓG WOJEWÓDZKICH 156 I 166 DO SKRZYŻOWANIA Z DROGĄ WOJEWÓDZKĄ NR 174	Data opracowania 11.2007	Skala 1:100/1000	Nr rysunku 5.3d		Nr arkusza -
		Stanowisko	Imię i nazwisko	Nr uprawnień	Specjalność	Data
		Projektant wiodący	mgr inż. Izabela Kamyszek	16/88/Pw	Projektowanie i kierowanie robotami w specjalności konstrukcyjno-inżynieryjnej w zakresie dróg i lotnisk	11.2007
		Projektant	mgr inż. Daniel Drzazga	WKP/0063/POOD/05	Projektowanie bez ograniczeń w specjalności drogowej	11.2007
Wykonawca	LAFRENTZ - POLSKA Sp. z o.o. ul. Zbąszyńska 29 60-359 POZNAŃ	Asystent Projektanta	mgr inż. Jacek Bromber	-	-	11.2007
		Asystent Projektanta	Konrad Ratajszczak	-	-	11.2007
		Sprawdzający	mgr inż. Janusz Szostak	KBU1a-2/126/5/66	Projektowanie i kierowanie robotami budowlanymi w zakresie dróg i mostów	11.2007

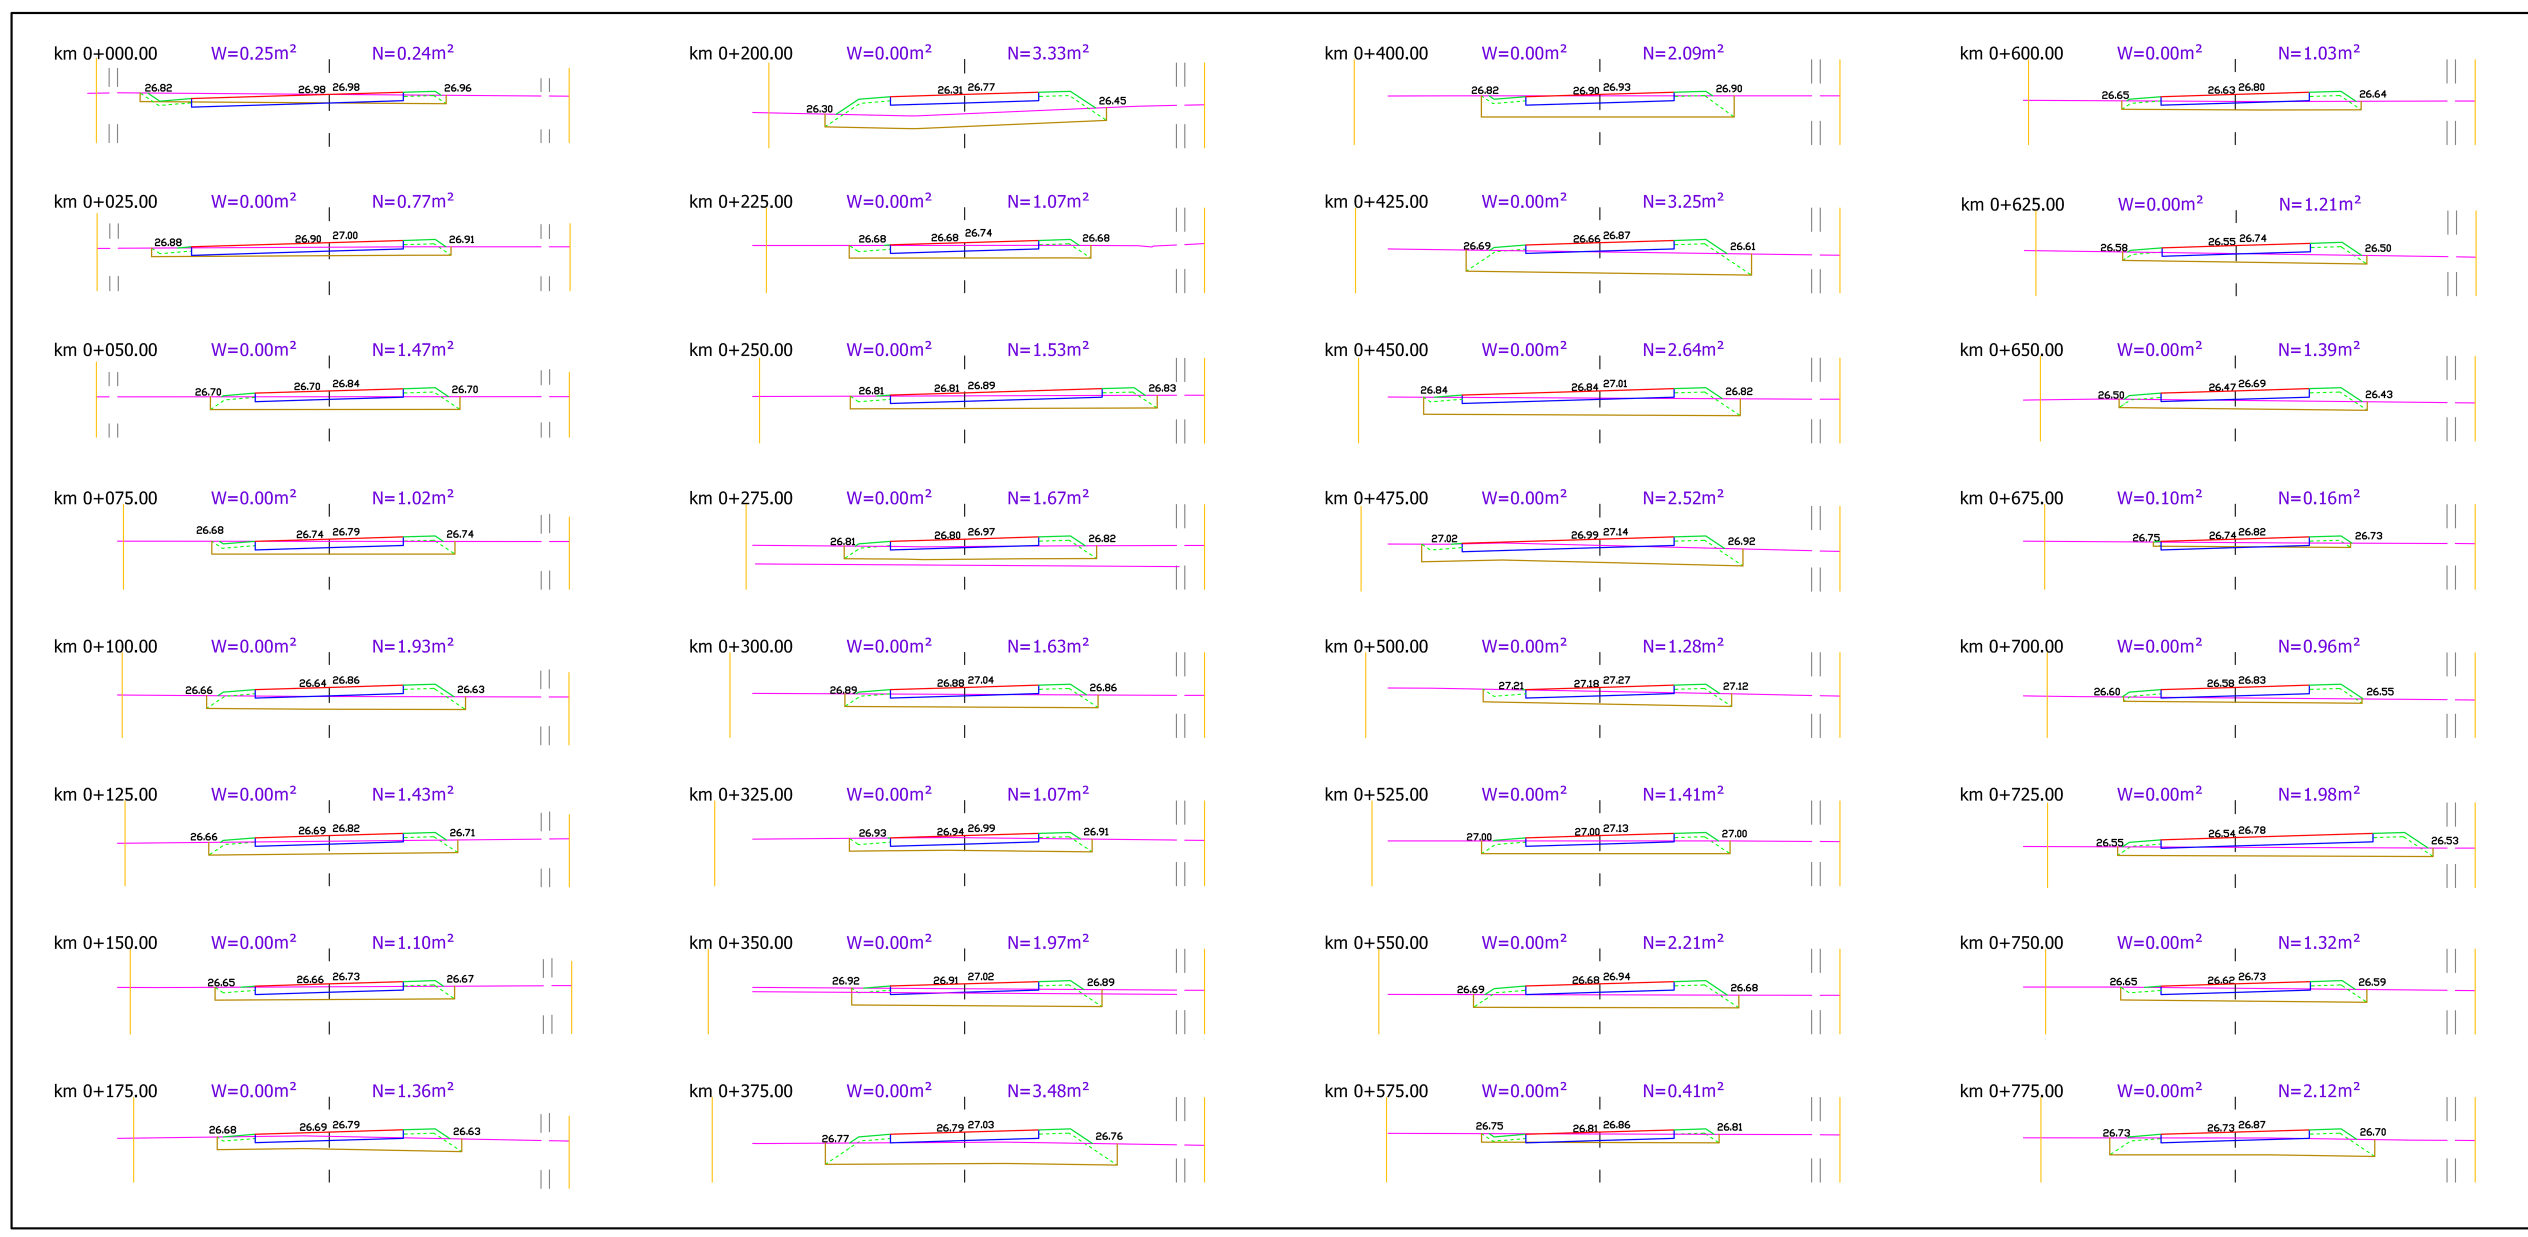

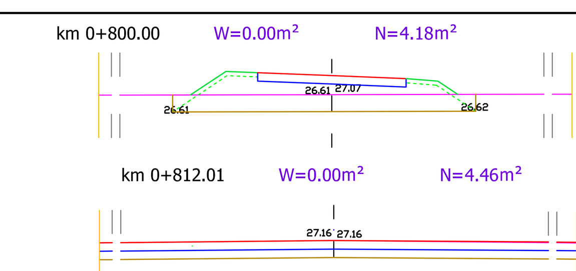

LEGENDA

- projektowana nawierzchnia
- spód projektowanej konstrukcji
- teren
- zdjęcie humusu
- pobocza i skarpy
- humusowanie
- spód istniejącej konstrukcji
- granica ewidencyjna
- oś
- rozbiórka istniejącej nawierzchni

Zleceniodawca	ZARZĄD DRÓG WOJEWÓDZKICH w Zielonej Górze al. Niepodległości 32 65-031 Zielona Góra	Stadium	Projekt wykonawczy			
		Branża	Drogowa			
		Tytuł rysunku	Przekroje poprzeczne - droga dojazdowa nr 1			
Kontrakt	BUDOWA OBWODNICY M.DREZDENKO NA ODCINKU OD SKRZYŻOWANIA DRÓG WOJEWÓDZKICH 156 I 166 DO SKRZYŻOWANIA Z DROGĄ WOJEWÓDZKĄ NR 174	Data opracowania 11.2007	Skala 1:100/1000	Nr rysunku 5.3a		Nr arkusza -
		Stanowisko	Imię i nazwisko	Nr uprawnień	Specjalność	Data
		Projektant wiodący	mgr inż. Izabela Kamyszek	16/88/Pw	Projektowanie i kierowanie robotami w specjalności konstrukcyjno-inżynieryjnej w zakresie dróg i lotnisk	11.2007
		Projektant	mgr inż. Daniel Drzazga	WKP/0063/POOD/05	Projektowanie bez ograniczeń w specjalności drogowej	11.2007
Wykonawca	LAFRENTZ - POLSKA Sp. z o.o. ul. Zbąszyńska 29 60-359 POZNAŃ	Asystent Projektanta	mgr inż. Jacek Bromber	-	-	11.2007
		Asystent Projektanta	Konrad Ratajszczak	-	-	11.2007
		Sprawdzający	mgr inż. Janusz Szostak	KBU1a-2/126/5/66	Projektowanie i kierowanie robotami budowlanymi w zakresie dróg i mostów	11.2007

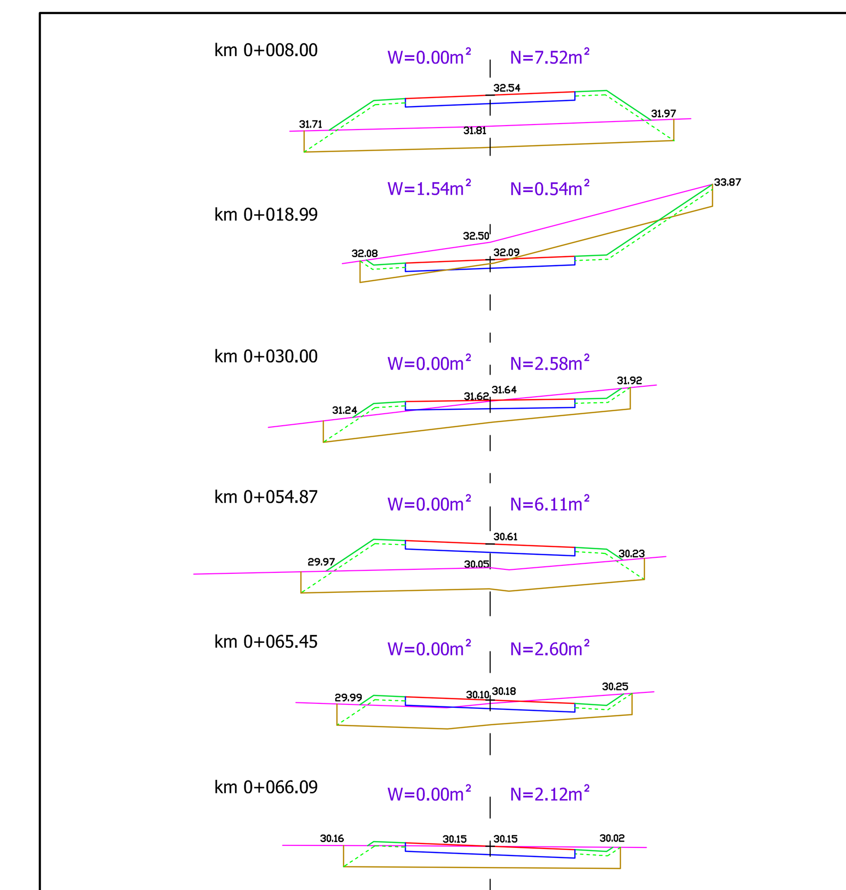

Zleceniodawca	ZARZĄD DRÓG WOJEWÓDZKICH w Zielonej Górze al. Niepodległości 32 65-031 Zielona Góra	Stadium	Projekt wykonawczy			
		Branża	Drogowa			
		Tytuł rysunku	Przekroje poprzeczne - droga dojazdowa nr 7			
Kontrakt	BUDOWA OBWODNICY M.DREZDENKO NA ODCINKU OD SKRZYŻOWANIA DRÓG WOJEWÓDZKICH 156 I 166 DO SKRZYŻOWANIA Z DROGĄ WOJEWÓDZKĄ NR 174	Data opracowania 11.2007	Skala 1:100/1000	Nr rysunku 5.3f		Nr arkusza -
		Stanowisko	Imię i nazwisko	Nr uprawnień	Specjalność	Data
		Projektant wiodący	mgr inż. Izabela Kamyszek	16/88/Pw	Projektowanie i kierowanie robotami w specjalności konstrukcyjno-inżynieryjnej w zakresie dróg i lotnisk	11.2007
		Projektant	mgr inż. Daniel Drzazga	WKP/0063/POOD/05	Projektowanie bez ograniczeń w specjalności drogowej	11.2007
Wykonawca	LAFRENTZ - POLSKA Sp. z o.o. ul. Zbąszyńska 29 60-359 POZNAŃ	Asystent Projektanta	mgr inż. Jacek Bromber	-	-	11.2007
		Asystent Projektanta	Konrad Ratajszczak	-	-	11.2007
		Sprawdzający	mgr inż. Janusz Szostak	KBU1a-2/126/5/66	Projektowanie i kierowanie robotami budowlanymi w zakresie dróg i mostów	11.2007

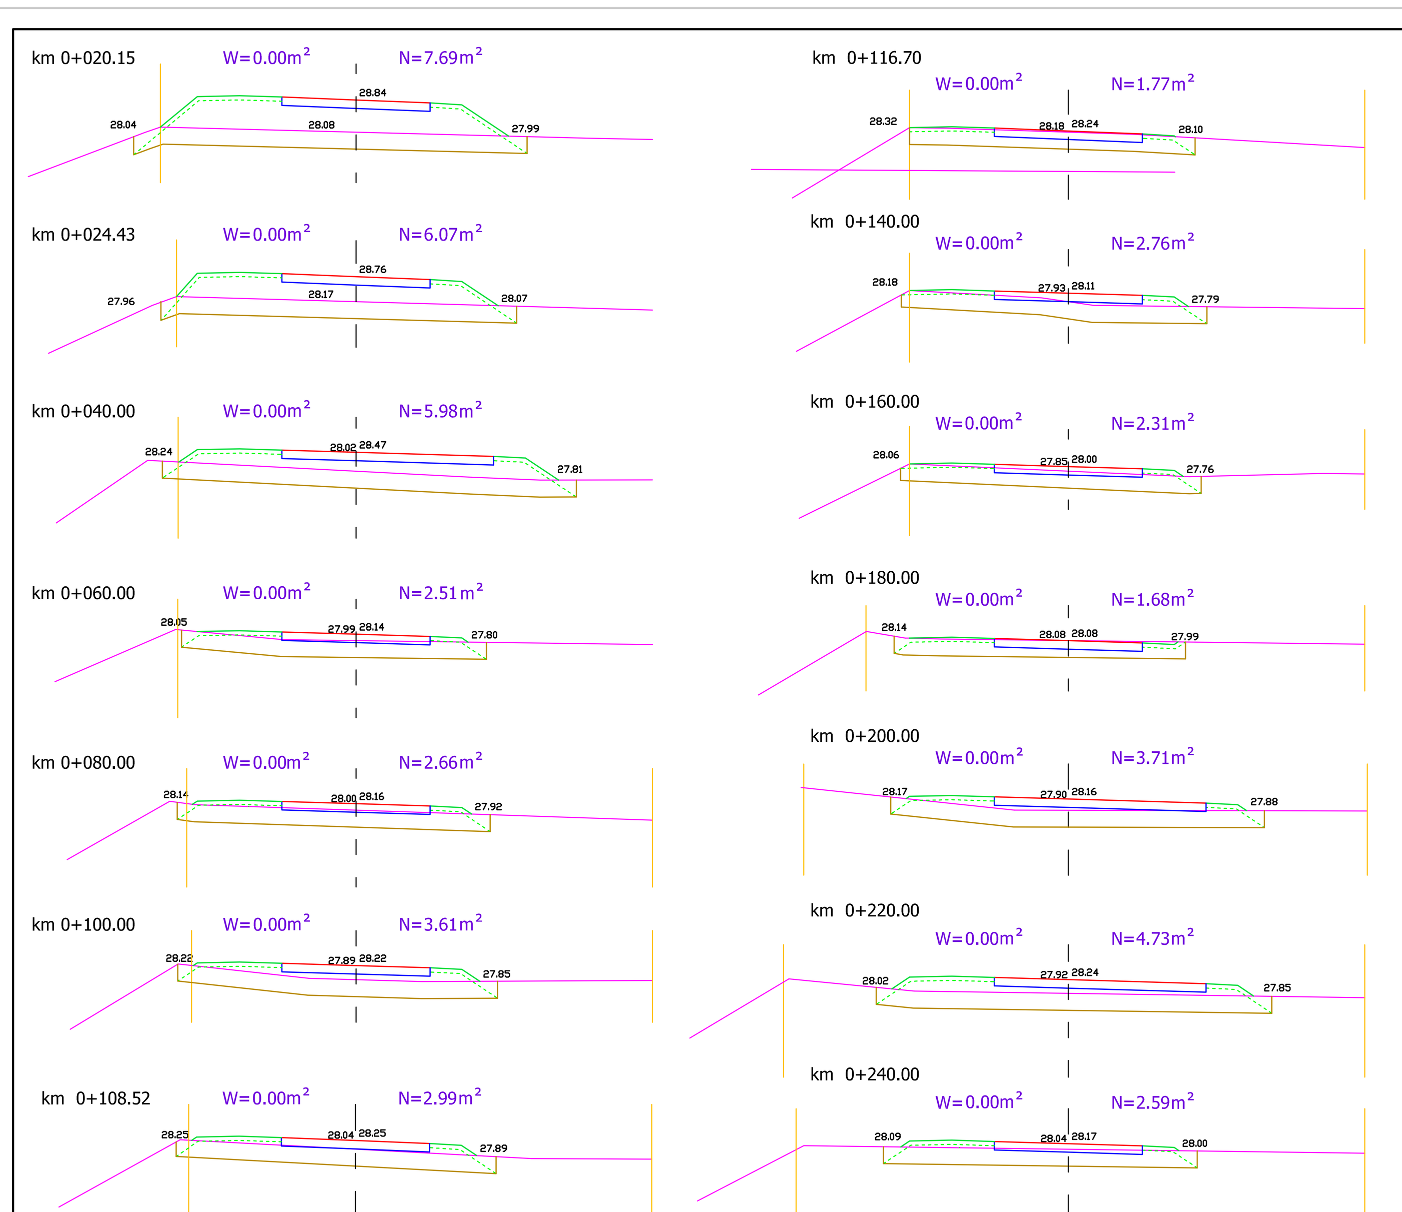

Zleceniodawca	ZARZĄD DRÓG WOJEWÓDZKICH w Zielonej Górze al. Niepodległości 32 65-031 Zielona Góra	Stadium	Projekt wykonawczy			
		Branża	Drogowa			
		Tytuł rysunku	Przekroje poprzeczne - droga dojazdowa nr 2			
Kontrakt	BUDOWA OBWODNICY M.DREZDENKO NA ODCINKU OD SKRZYŻOWANIA DRÓG WOJEWÓDZKICH 156 I 166 DO SKRZYŻOWANIA Z DROGĄ WOJEWÓDZKĄ NR 174	Data opracowania 11.2007	Skala 1:100/1000	Nr rysunku 5.3b		Nr arkusza -
		Stanowisko	Imię i nazwisko	Nr uprawnień	Specjalność	Data
		Projektant wiodący	mgr inż. Izabela Kamyszek	16/88/Pw	Projektowanie i kierowanie robotami w specjalności konstrukcyjno-inżynieryjnej w zakresie dróg i lotnisk	11.2007
		Projektant	mgr inż. Daniel Drzazga	WKP/0063/POOD/05	Projektowanie bez ograniczeń w specjalności drogowej	11.2007
Wykonawca	LAFRENTZ - POLSKA Sp. z o.o. ul. Zbąszyńska 29 60-359 POZNAŃ	Asystent Projektanta	mgr inż. Jacek Bromber	-	-	11.2007
		Asystent Projektanta	Konrad Ratajszczak	-	-	11.2007
		Sprawdzający	mgr inż. Janusz Szostak	KBU1a-2/126/5/66	Projektowanie i kierowanie robotami budowlanymi w zakresie dróg i mostów	11.2007

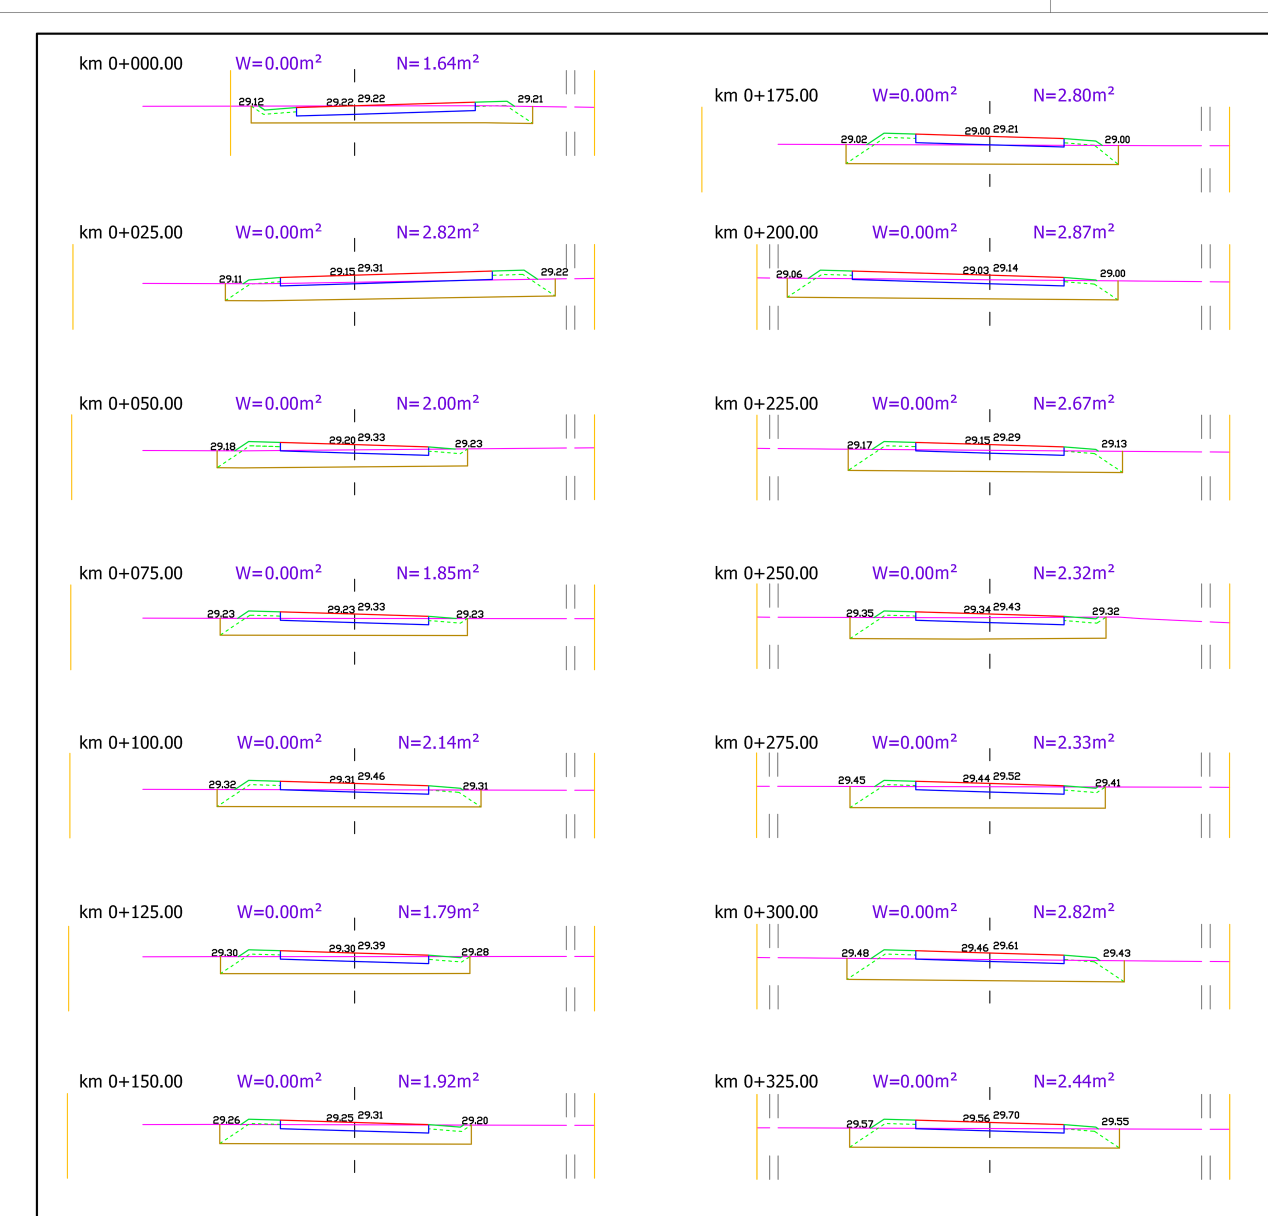

Zleceniodawca	ZARZĄD DRÓG WOJEWÓDZKICH w Zielonej Górze al. Niepodległości 32 65-031 Zielona Góra	Stadium	Projekt wykonawczy			
		Branża	Drogowa			
		Tytuł rysunku	Przekroje poprzeczne - droga dojazdowa nr 5			
Kontrakt	BUDOWA OBWODNICY M.DREZDENKO NA ODCINKU OD SKRZYŻOWANIA DRÓG WOJEWÓDZKICH 156 I 166 DO SKRZYŻOWANIA Z DROGĄ WOJEWÓDZKĄ NR 174	Data opracowania 11.2007	Skala 1:100/1000	Nr rysunku 5.3e		Nr arkusza -
		Stanowisko	Imię i nazwisko	Nr uprawnień	Specjalność	Data
		Projektant wiodący	mgr inż. Izabela Kamyszek	16/88/Pw	Projektowanie i kierowanie robotami w specjalności konstrukcyjno-inżynieryjnej w zakresie dróg i lotnisk	11.2007
		Projektant	mgr inż. Daniel Drzazga	WKP/0063/POOD/05	Projektowanie bez ograniczeń w specjalności drogowej	11.2007
Wykonawca	LAFRENTZ - POLSKA Sp. z o.o. ul. Zbąszyńska 29 60-359 POZNAŃ	Asystent Projektanta	mgr inż. Jacek Bromber	-	-	11.2007
		Asystent Projektanta	Konrad Ratajszczak	-	-	11.2007
		Sprawdzający	mgr inż. Janusz Szostak	KBU1a-2/126/5/66	Projektowanie i kierowanie robotami budowlanymi w zakresie dróg i mostów	11.2007