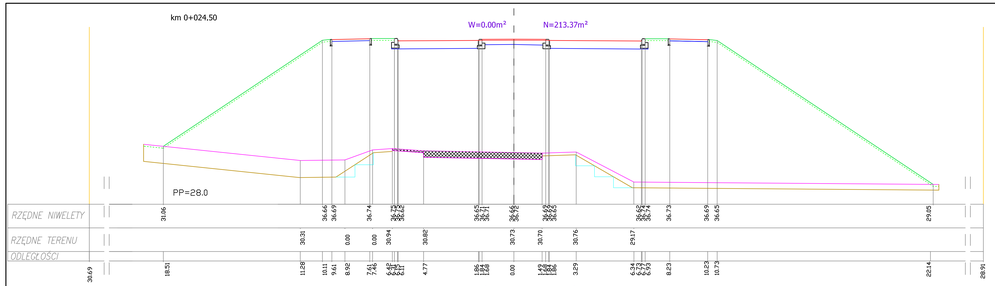

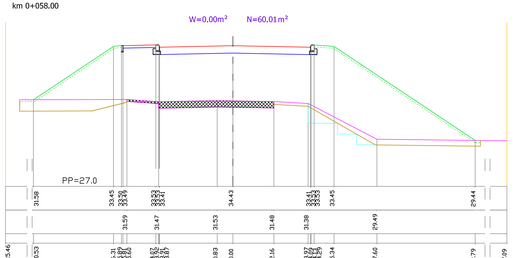

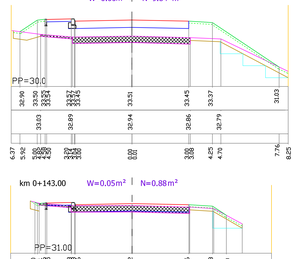

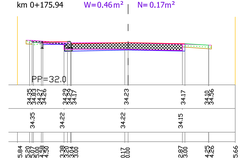

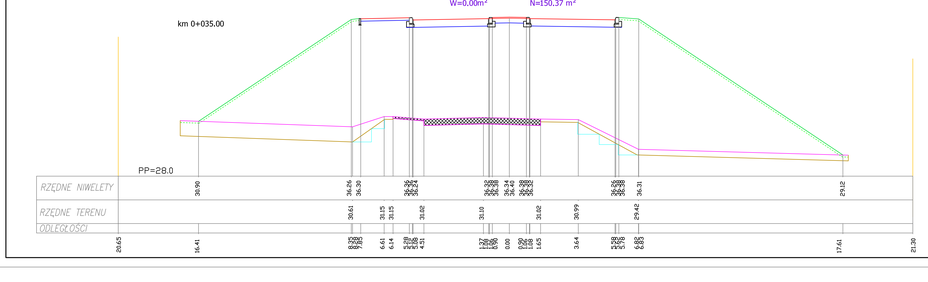

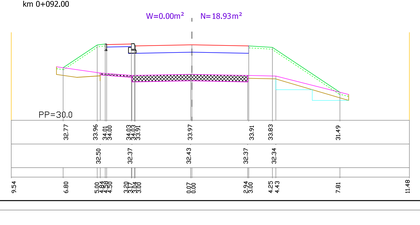

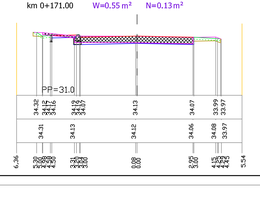

LEGENDA

- projektowana nawierzchnia
- spód projektowanej konstrukcji
- teren
- zdjęcie humusu
- pobocza i skarpy
- humusowanie
- spód istniejącej konstrukcji
- granica ewidencyjna
- oś
- rozbiórka istniejącej nawierzchni
- umocnienie poboczy
- schodkowanie skarp

Zleceniodawca	ZARZĄD DRÓG WOJEWÓDZKICH w Zielonej Górze al. Niepodległości 32 65-031 Zielona Góra	Stadium	Projekt wykonawczy				
		Branża	Drogowa				
		Tytuł rysunku	Przekroje poprzeczne - rondo I wylot w kierunku Chościna wzdłuż istn. drogi wojewódzkiej nr 160				
Kontrakt	BUDOWA OBWODNICY MIEJSCOWOŚCI MK OŚCIĘCIU CIĄGU DK/DW DROGI WOJEWÓDZKIEJ 1563 NR 160 W CIĄGU DROGI WOJEWÓDZKIEJ NR 174 ZNAK: ZP.272.1.20.2020 IMIĘ MAKSIMILIAN MK / MK ZP.272.1.20.2020 NAZWISKO ZP. PP		Data opracowania 11.2017	Skala 1:100	Nr rysunku 5.2a	Nr arkusza	
		Stanowisko	Imię i nazwisko	Nr uprawnień	Specjalność	Data	Podpis
		Projektant wiodący	mgr inż. Izabela Kamyszek	16/88/Pw	Projektowanie dróg i lotnisk w specjalności konstrukcyjno-budowlanej w zakresie dróg i lotnisk	11.2017	
		Projektant	mgr inż. Daniel Drzazga	WKP/0053/PPOO/20/0	Projektowanie dróg i lotnisk w specjalności inżynieryjnej	11.2017	
Wykonawca	LAFRENTZ - POLSKA Sp. z o.o. ul. Zbąszyńska 29 60-359 POZNAŃ	Asystent Projektanta	mgr inż. Jacek Bromber	-	-	11.2017	
		Asystent Projektanta	Konrad Kielajuszczak	-	-	11.2017	
		Sprawdzający	mgr inż. Janusz Szostak	KBU1a-2/1265/66	Projektowanie dróg i lotnisk w specjalności konstrukcyjno-budowlanej w zakresie dróg i lotnisk	11.2017	