

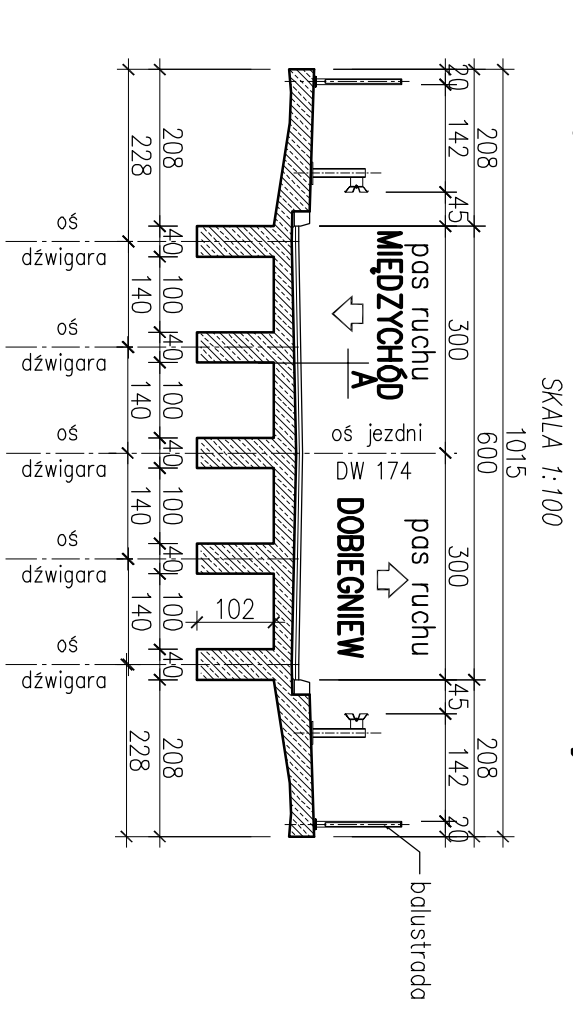
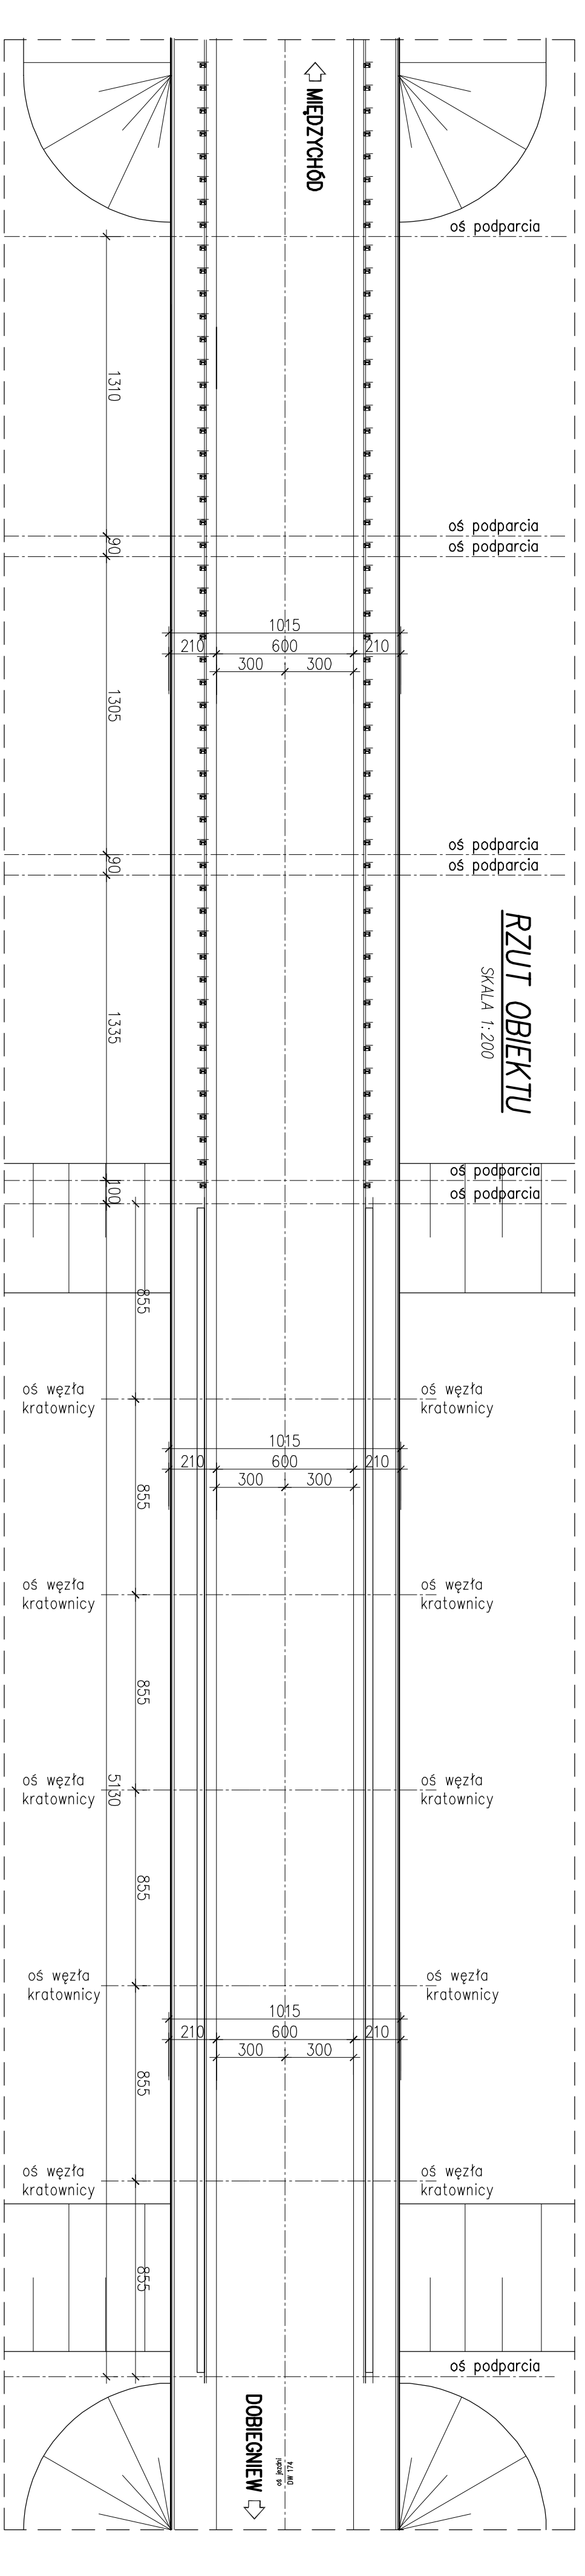


UWAGI:
1. Wymiary podano w cm.

PRZEKRÓJ POPRZECZNY
Przeście nad terenem zalewowym

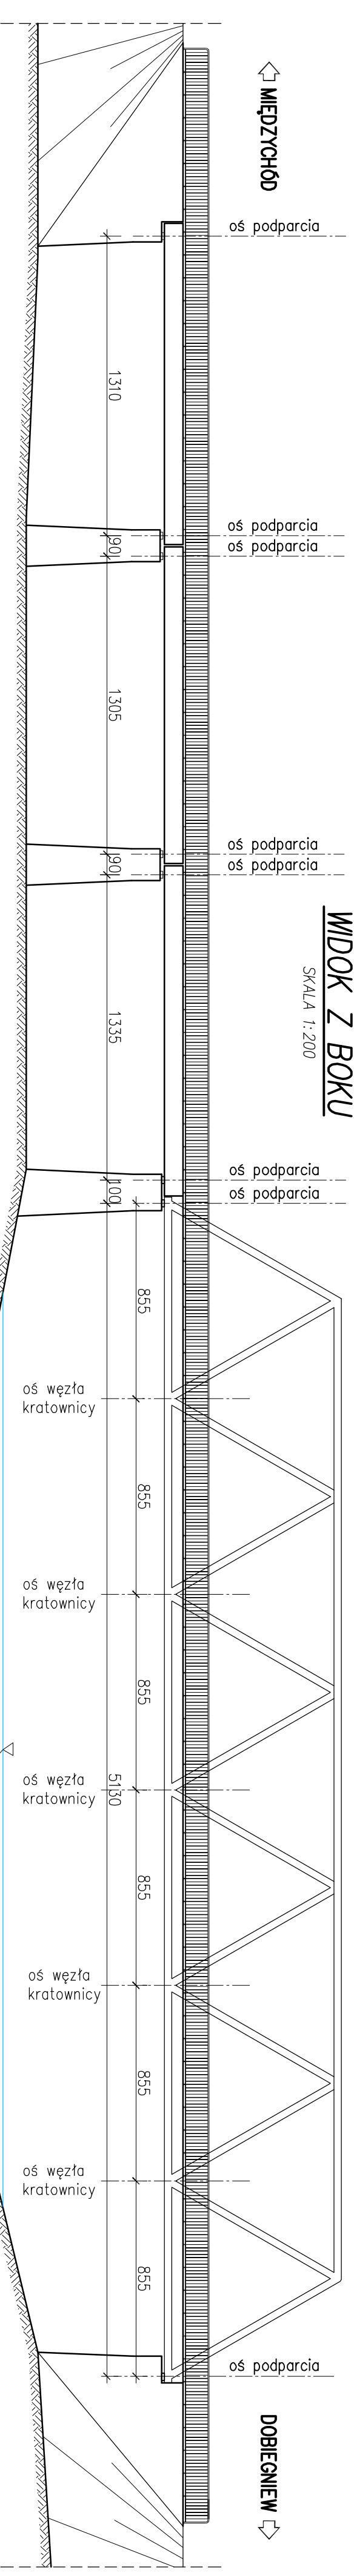

PRZEKRÓJ POPRZECZNY
Przeście nurtowe

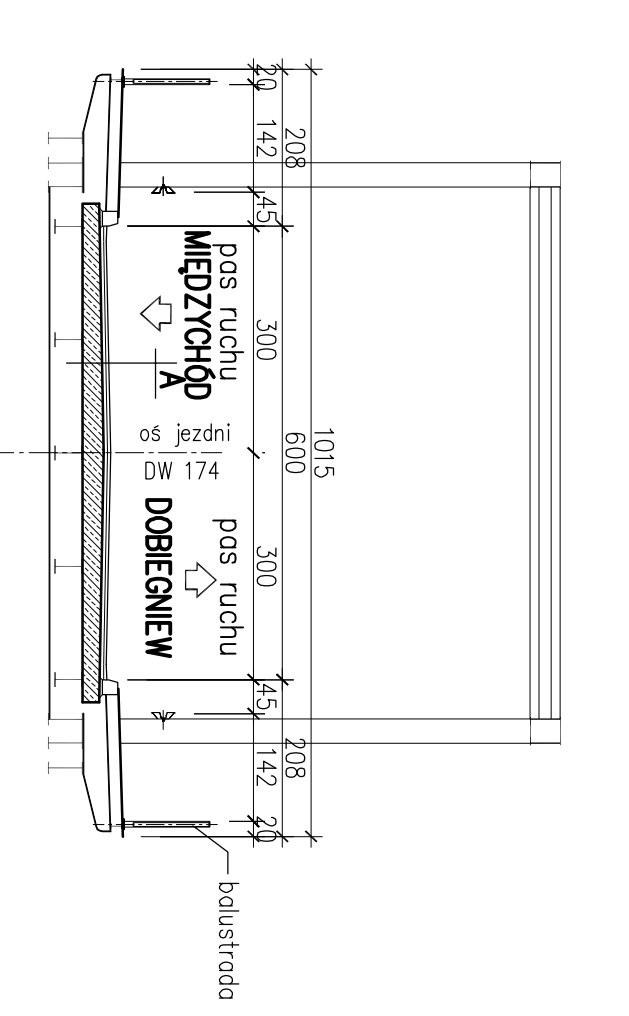

JEDNOSTKA OPRACOWUJĄCA: MLK PROJEKT ul. Chorzowska 3/61 44-100 Gliwice		STADIUM: Inwentaryzacja	
ZAMAWIĄCY: Województwo Lubuskie Zarząd Drog Wojewódzkich Al. Niepodległości 32 65-042 Zielona Góra		DATA: 10.2015	
TEMAT: Opracowanie przebiegów 5-letnich obiektów mostowych, na sieci dróg wojewódzkich województwa lubuskiego, administratorów przez ZDW w Zielonej Górze		SKALA: 1:100/200	
TYTUŁ RYSUNKU: INWENTARYZACJA OBIEKTU W CIĄGU DW 174		NR RVS: IN/01	
OPRACOWAŁ: MGR INŻ. LUKASZ KARBONIK	IMIĘ NAZWISKO NR UPRAW. SPECJALNOŚĆ	POPIS	
SPRAWDZIŁ: MGR INŻ. LUKASZ KARBONIK	SK/3462/POD/10	MOSTOWA	
<p>Warstwy nawierzchni asfaltowej izolacja pomost – płyta żelbetowa</p>			

Niniejszy projekt wykonany jest zgodnie z zasadami sztuki inżynierskiej, nie stanowi gwarancji bezpieczeństwa i nie jest odpowiedzialnością inżyniera. Wykonawca jest odpowiedzialny za realizację projektu zgodnie z jego treścią. Wykonawca nie odpowiada za realizację projektu w innych warunkach niż określone w projekcie.