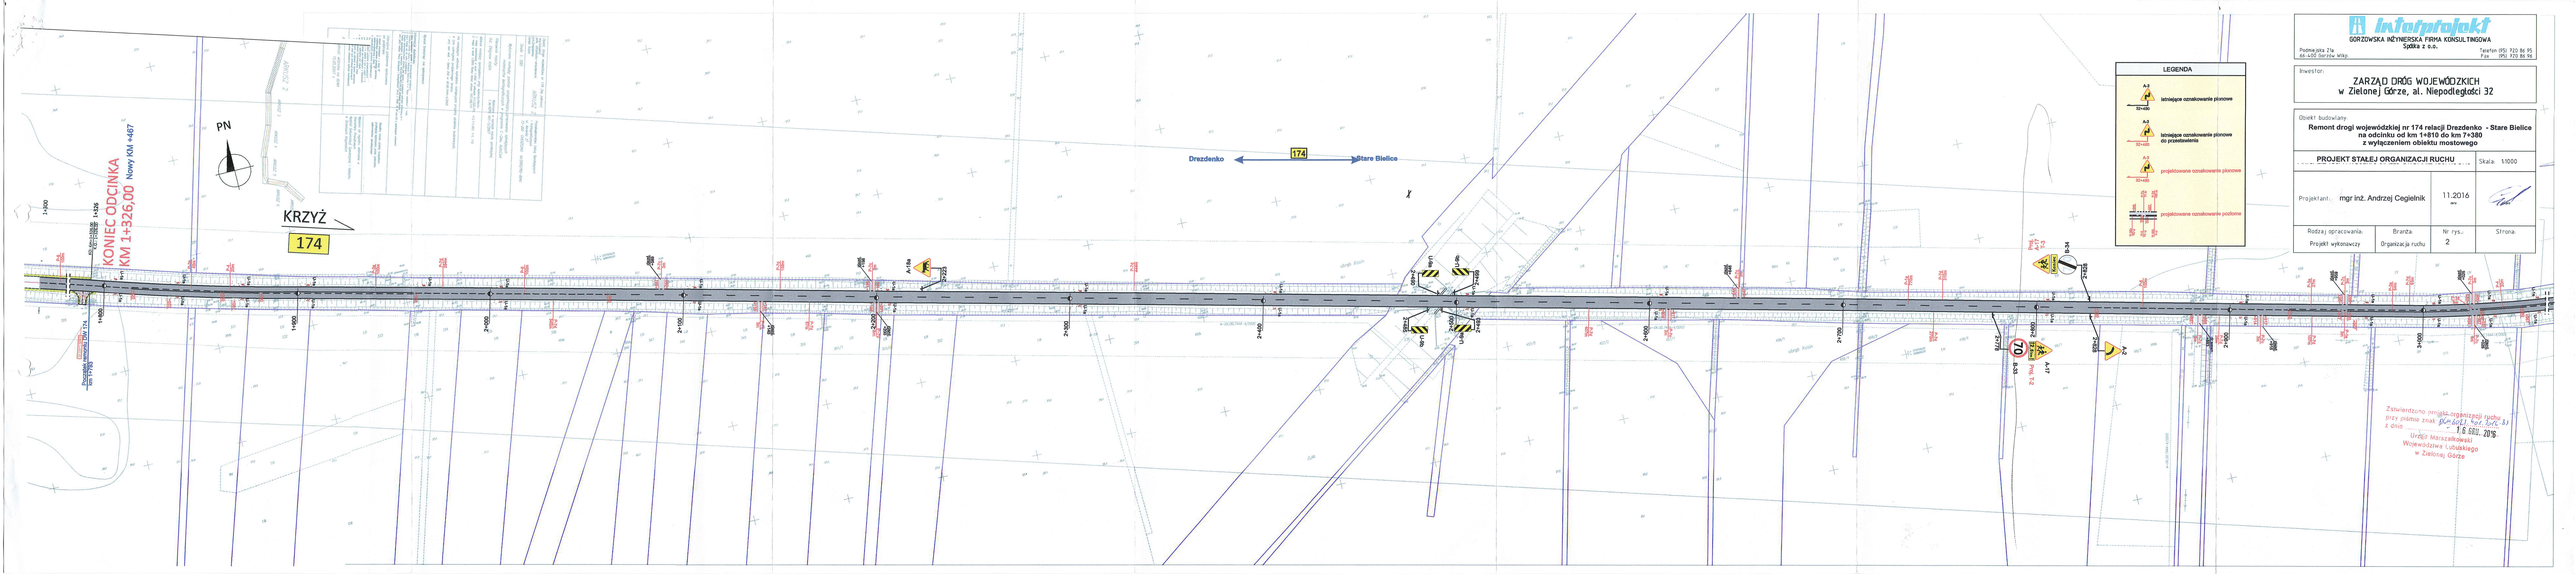

Zatwierdzono projekt organizacji ruchu przy piśmie znak: PLM.6021.1.01.2016.83 z dnia 16 sierp. 2016 r.
Urząd Marszałkowski Województwa Lubuskiego w Zielonej Górze

Interprojekt
GORZOWSKA INŻYNIERSKA FIRMA KONSULTINGOWA
Spółka z o.o.
Podmiejska 21a
66-400 Gorzów Wlkp.
Telefon (95) 720 86 95
Fax (95) 720 86 96

Inwestor:
ZARZĄD DRÓG WOJEWÓDZKICH
w Zielonej Górze, al. Niepodległości 32

Obiekt budowlany:
Remont drogi wojewódzkiej nr 174 relacji Drezdenko - Stare Bielice na odcinku od km 1+810 do km 7+380 z wyłączeniem obiektu mostowego

PROJEKT STAŁEJ ORGANIZACJI RUCHU			Skala: 1:1000
Projektant:	mgr inż. Andrzej Cegielnik	11.2016	
Rodzaj opracowania: Projekt wykonawczy	Branża: Organizacja ruchu	Nr rys.: 2	Strona: