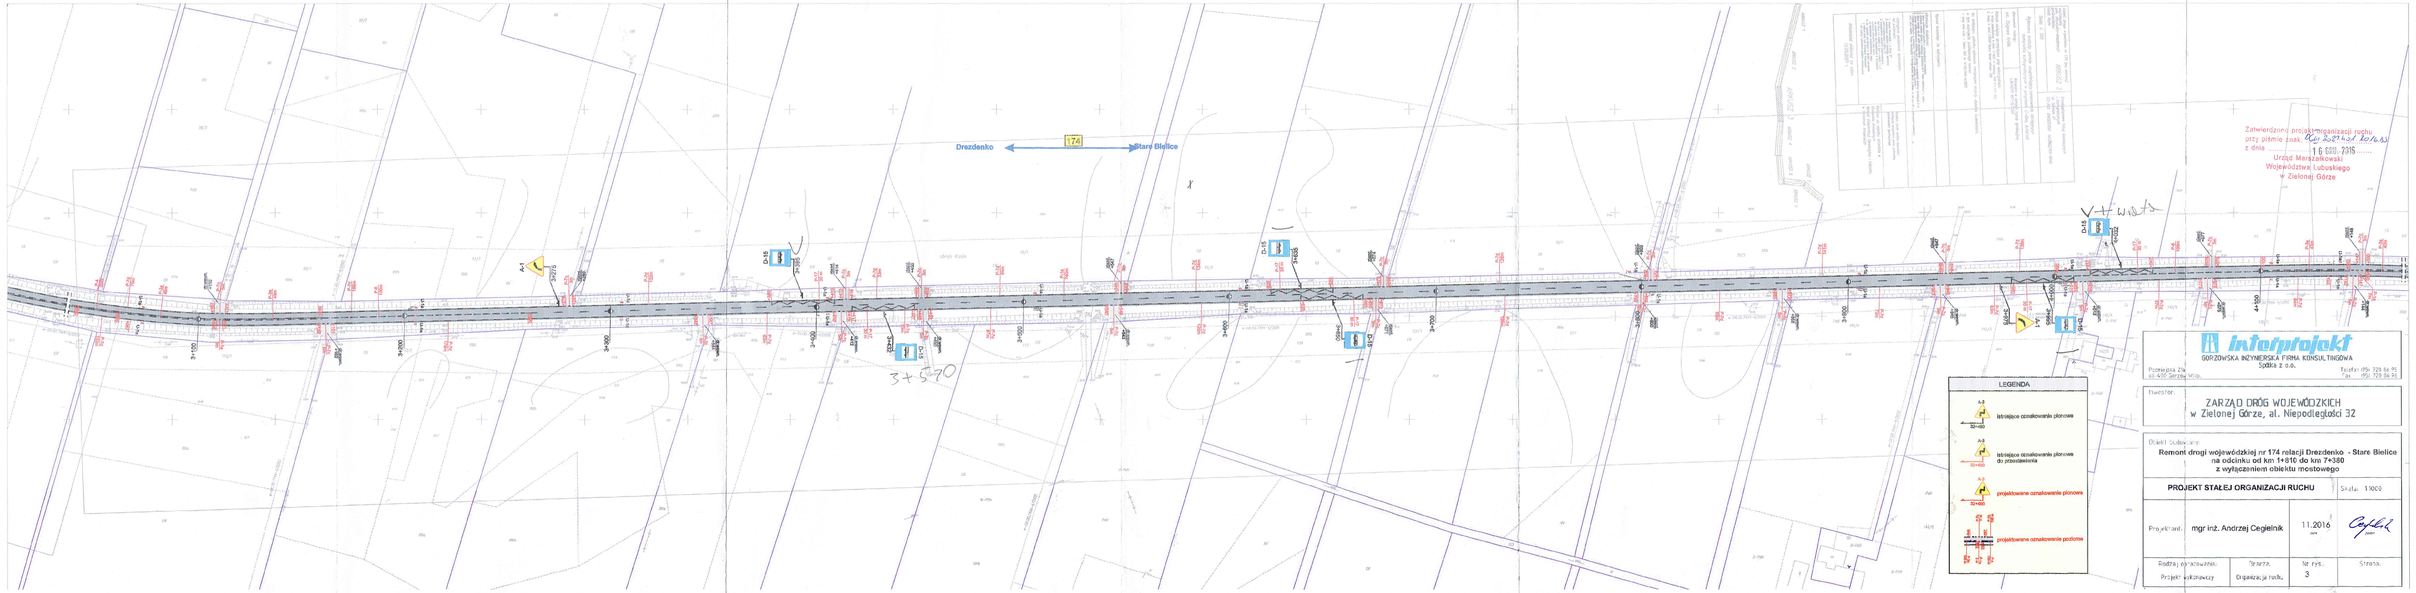

Zatwierdzono projekt organizacji ruchu przy piśmie znak: Rg 2.2.2.4.1.2016.1.2
z dnia 16 GRU. 2016
Urząd Marszałkowski Województwa Lubuskiego w Zielonej Górze

interprojekt
GORZOWSKA INŻYNIERSKA FIRMA KONSULTACYJNA
Spółka z o.o.
Pomiejska 2/a
66-400 Gorzów Wlkp.
Telefon: (95) 729 86 95
Fax: (95) 729 86 95

Inwestor:
ZARZĄD DRÓG WOJEWÓDZKICH
w Zielonej Górze, al. Niepodległości 32

Obiekt budowlany:
Remont drogi wojewódzkiej nr 174 relacji Drezdenko - Stare Bielice na odcinku od km 1+810 do km 7+380 z wyłączeniem obiektu mostowego

PROJEKT STAŁEJ ORGANIZACJI RUCHU Skala: 1:1000

Projektant:	mgr inż. Andrzej Cegielnik	11.2016	
Rodzaj opracowania: Projekt wykonawczy	Branża: Organizacja ruchu	Nr rys.: 3	Strona: