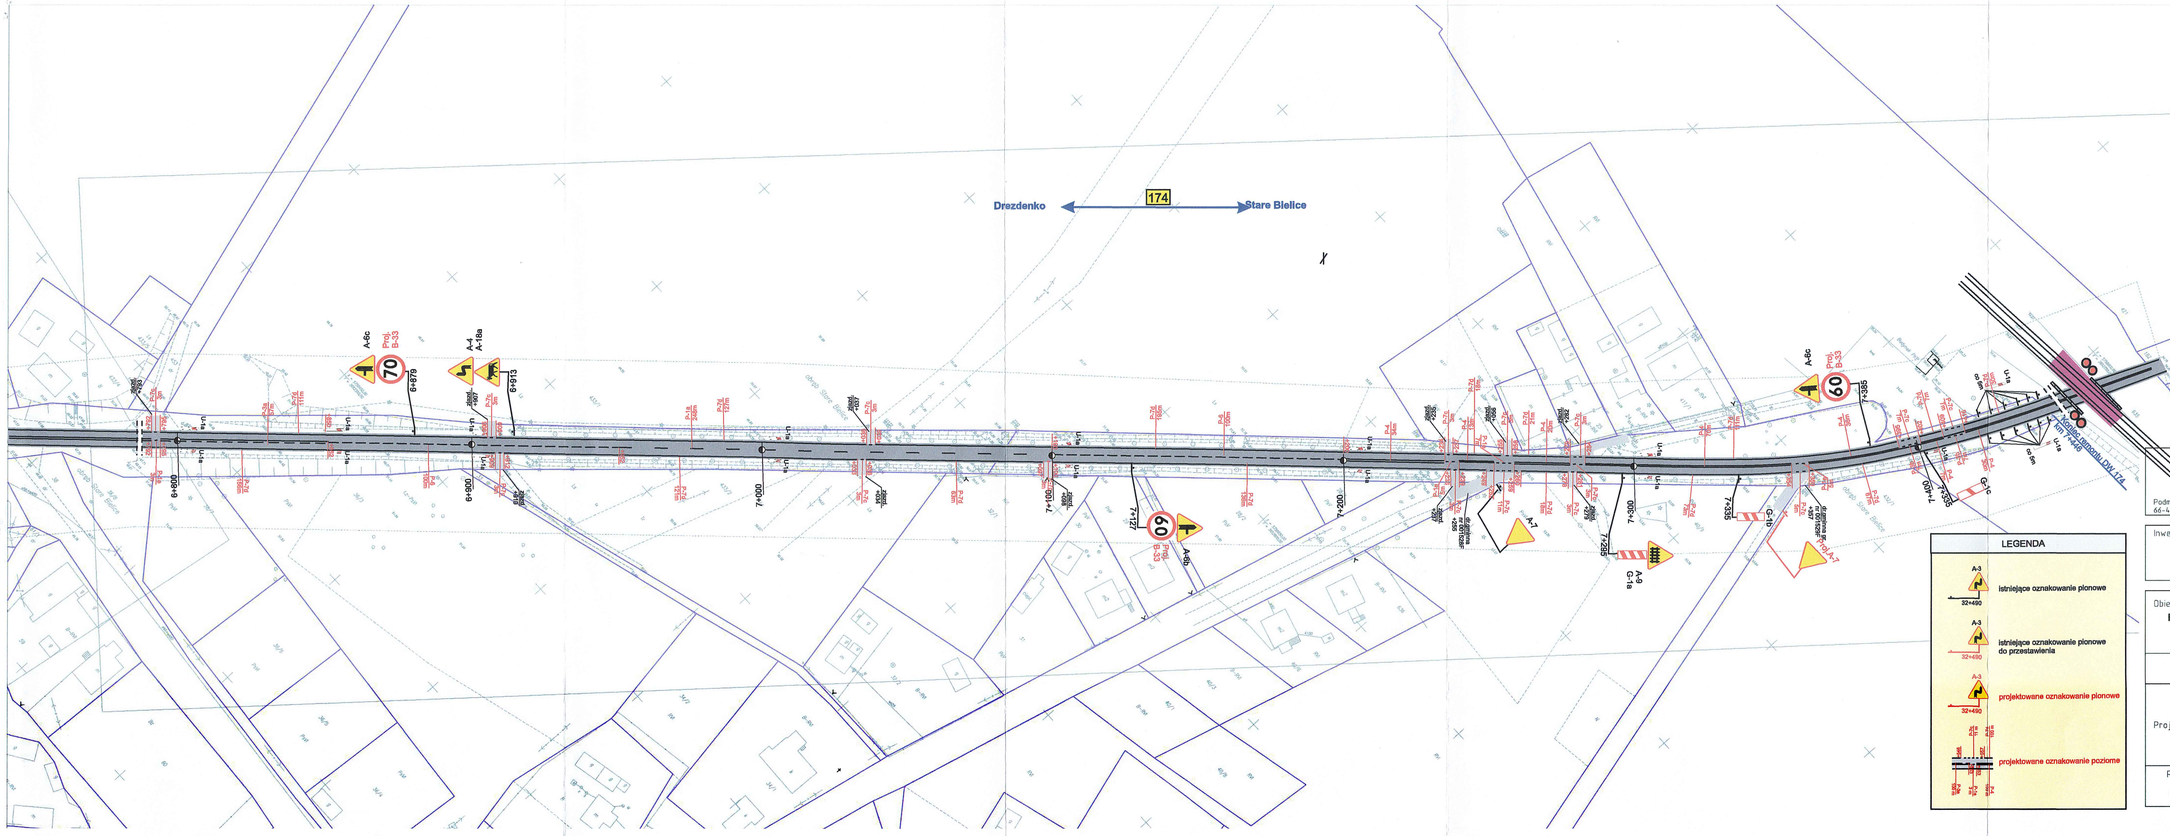

Zatwierdzono projekt organizacji ruchu
przy piśmie znak: DKW 2-7.4.01.1.0.16.4.1
z dnia 16 GRU. 2016
Urząd Marszałkowski
Województwa Lubuskiego
w Zielonej Górze

interprojekt
GORZOWSKA INŻYNIERSKA FIRMA KONSULTINGOWA
Spółka z o.o.
Podmiejska 21a
66-400 Gorzów Wlkp.
Telefon (95) 720 86 95
Fax (95) 720 86 96

LEGENDA

- A-3 — istniejące oznakowanie pionowe (32+490)
- A-3 — istniejące oznakowanie pionowe do przestawienia (32+490)
- A-3 — projektowane oznakowanie pionowe (32+490)
- projektowane oznakowanie poziome

Inwestor:

ZARZĄD DRÓG WOJEWÓDZKICH
w Zielonej Górze, al. Niepodległości 32

Obiekt budowlany:

Remont drogi wojewódzkiej nr 174 relacji Drezdenko - Stare Bielice na odcinku od km 1+810 do km 7+380 z wyłączeniem obiektu mostowego

PROJEKT STAŁEJ ORGANIZACJI RUCHU			Skala: 1:1000
Projektant: mgr inż. Andrzej Cegielnik		11.2016 data	
Rodzaj opracowania: Projekt wykonawczy	Branża: Organizacja ruchu	Nr rys.: 7	Strona: