



8912 - NR NIEWUCHOMY I STANOWISZEJ PAS DROGOMY

- PLANOWANA LOKALIZACJA CHODNIKA

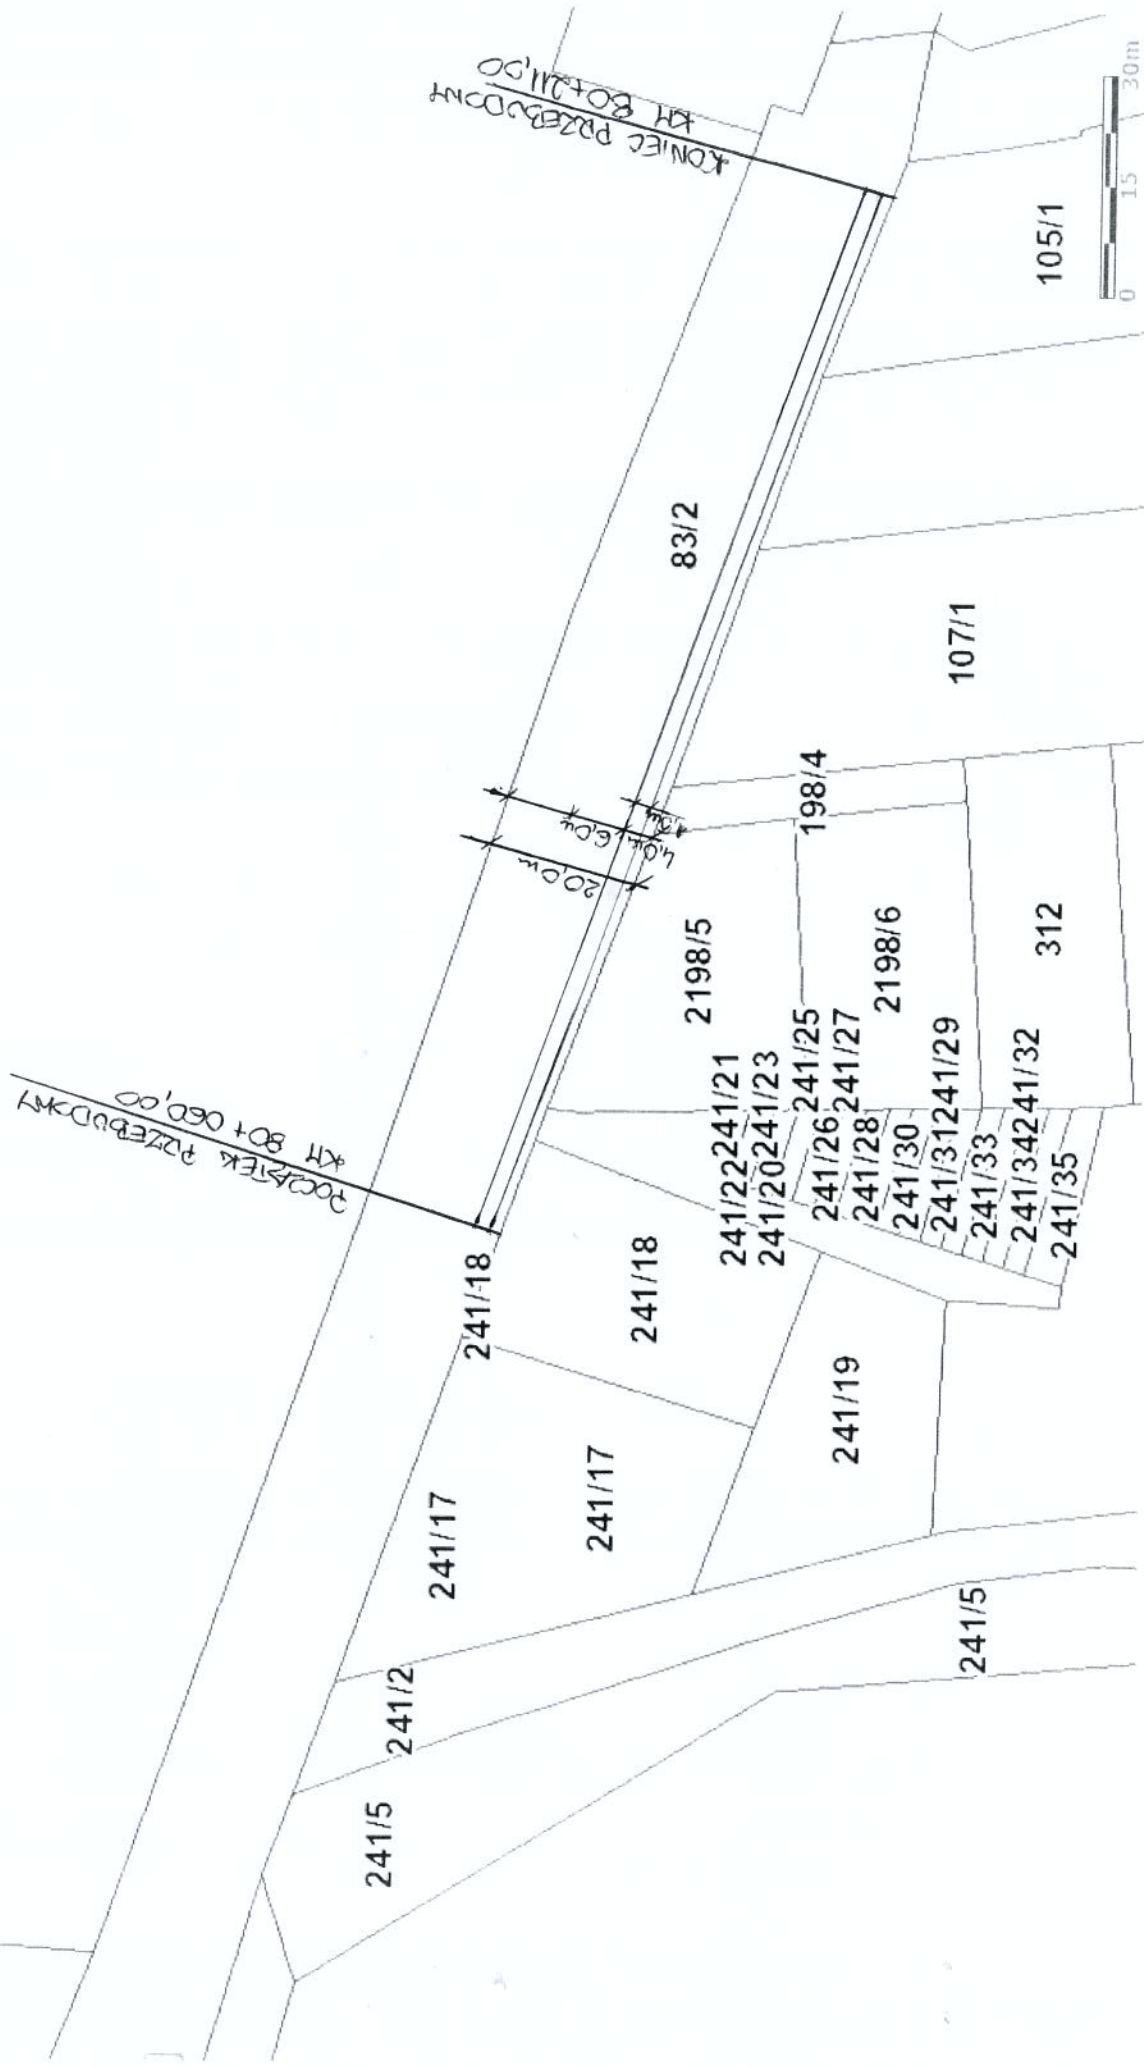

WYDZIAŁ DOKUMENTACJI
Specjalista
Dorota Kossek
Dorota Kossek

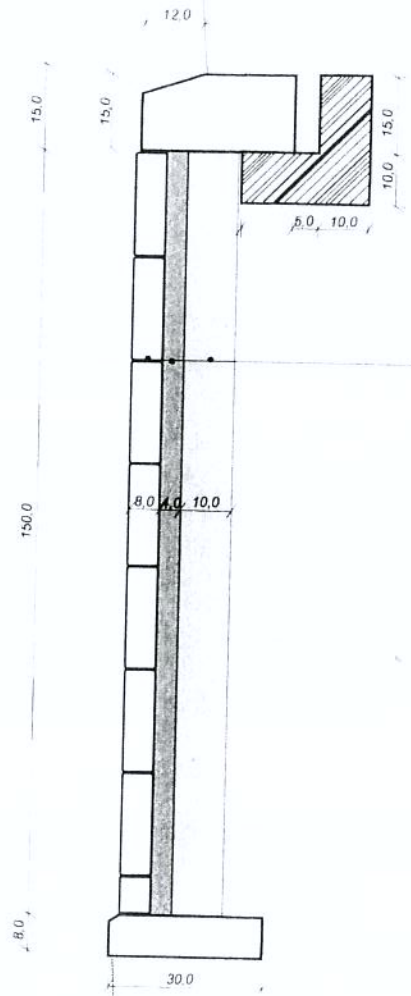

Nawierzchnia z kostki brukowej betonowej gr 8 cm
 Podsypka cementowa - piaskowa 1:4 gr 4 cm
 Warstwa odsączająca z piasku gr 10 cm

WYDZIAŁ DOKUMENTACJI

Specjalista
Dorota Kossek
 Dorota Kossek