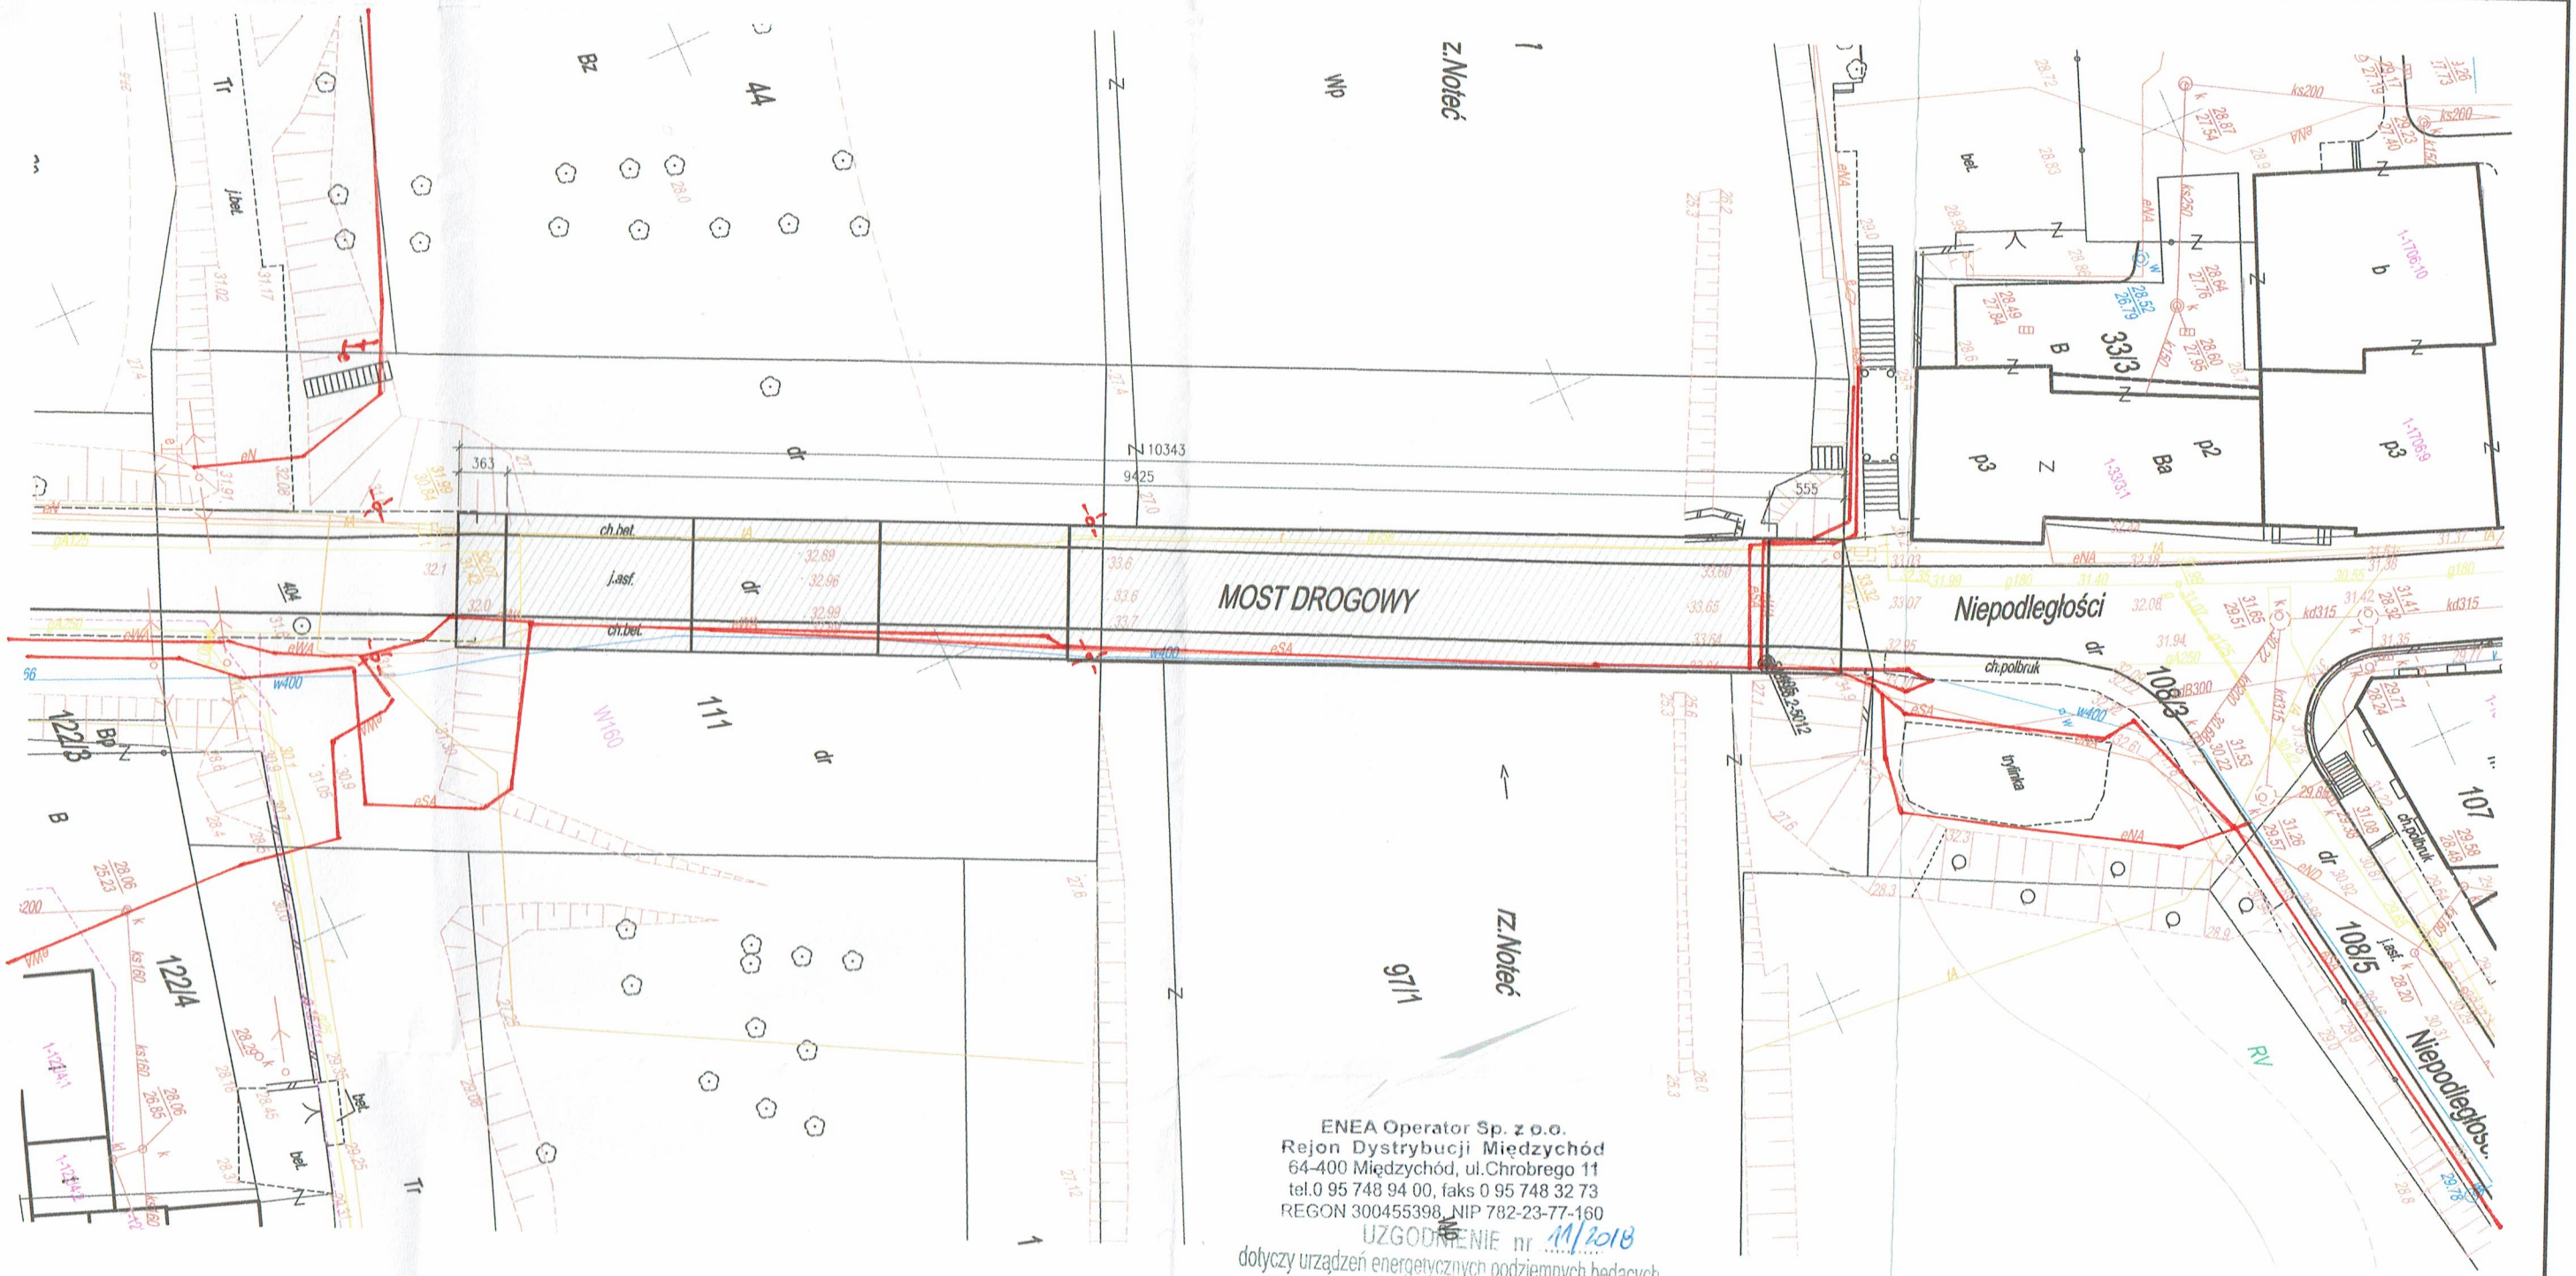

ENEA Operator Sp. z o.o.
Rejon Dystrybucji Międzychód
64-400 Międzychód, ul.Chrobrego 11
tel.0 95 748 94 00, faks 0 95 748 32 73
REGON 300455398, NIP 782-23-77-160

UZGODNIENIE nr 11/2018
dotyczy urządzeń energetycznych podziemnych będących w eksploatacji i na majątku
ENEA Operator Sp. z o.o. Oddział Dystrybucji Gorzów Wlkp.
Na terenie Rejonu Dystrybucji Międzychód, trasy linii kablowych SN i nn oznaczono kolorem czerwonym. Niezainwentaryzowane kable energetyczne wkreślono orientacyjnie na podstawie posiadanej dokumentacji. W celu dokładnej identyfikacji trasy, należy wykonać próbne przekopy.

Międzychód 10. KWI. 2018

ENEA Operator Sp. z o.o.
Rejon Dystrybucji Międzychód
Dział Majątku Sieciowego
Sekcja Utrzymania
Specjalista ds. Majątku Sieciowego
Dariusz Lamcha

BIURO PROJEKTOWE: MOSTY I DROGI - PROJEKTOWANIE, NADZORY I EKSPERTYZY ERYK WROŃSKI AL. WOJSKA POLSKIEGO 80/39, 65-762 Zielona Góra, NIP 928-189-52-22, tel. 517369886, e-mail: eryk.wronski@gmail.com	INWESTOR: Zarząd Dróg Wojewódzkich al. Niepodległości 32, 65-042 Zielona Góra

PROJEKT WYKONAWCZY

Remont mostu drogowego w ciągu drogi wojewódzkiej nr 174 w km 0+213 w m. Drezdenko w ramach inwestycji pn.
"Ocena stanu technicznego mostu przez rz. Noteć w m. Drezdenko w ciągu drogi wojewódzkiej nr 174 w km 0+213 wraz z projektem naprawy"

PROJEKTANT	mgr inż. Eryk Wroński BRANŻA: MOSTOWA	NR UPRAWNIEŃ: LBS/0094/POOM/12	PODPIS:	DATA: 03.2018

Plan sytuacyjny — SKALA: 1:500