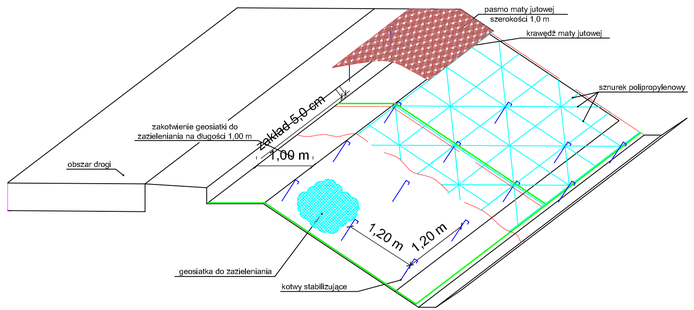

Zleceniodawca	ZARZĄD DRÓG WOJEWÓDZKICH w Zielonej Górze al. Niepodległości 32 65-031 Zielona Góra	Stadium	Projekt wykonawczy					
		Branża	Drogowa					
		Tytuł rysunku	Wzmocnienie nasypu geosyntetykami - zabezpieczenie skarp					
Kontrakt	BUDOWA OBWODNICY M.DREZDENKO NA ODCINKU OD SKRZYŻOWANIA DRÓG WOJEWÓDZKICH 156 I 160 DO SKRZYŻOWANIA Z DROGĄ WOJEWÓDZKĄ NR 174 ETAP I OD SKRZYŻOWANIA DRÓG WOJEWÓDZKICH NR 156 I 160 DO SKRZYŻOWANIA Z DROGĄ WOJEWÓDZKĄ NR 181		Data opracowania 11.2007	Skala 1:50		Nr rysunku 3		Nr arkusza -
		Stanowisko	Imię i nazwisko	Nr uprawnień	Specjalność		Data	Podpis
		Projektant wiodący	mgr inż. Izabela Kamyszek	16/88/Pw	Projektowanie i kierowanie robotami w specjalności konstrukcyjno - inżynieryjnej w zakresie dróg i lotnisk		11.2007	
		Projektant	mgr inż. Daniel Drzazga	WKP/0063/POOD/05	Projektowanie bez ograniczeń w specjalności drogowej		11.2007	
Wykonawca	LAFRENTZ - POLSKA Sp. z o.o. ul. Zbąszyńska 29 60-359 POZNAŃ	Asystent Projektanta	mgr inż. Jacek Bromber	-	-		11.2007	
		Asystent Projektanta	Konrad Ratajszczak	-	-		11.2007	
		Sprawdzający	mgr inż. Janusz Szostak	KBU1a-2126/5/66	Projektowanie i kierowanie robotami budowlanymi w zakresie dróg i mostów		11.2007	

KONSTRUKCJA 1

Półmaterac z geosyntetyku typu B

w km od 0+024 do km 0+062
w km od 0+075 do km 0+122
w km od 0+460 do km 0+680
w km od 0+770 do km 0+980
w km od 1+070 do km 1+680
w km od 2+080 do km 3+180
w km od 5+560 do km 5+710

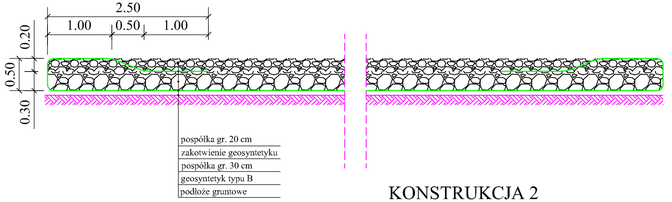

KONSTRUKCJA 2

Wkładka zbrojąca z geosyntetyku typu A lub B

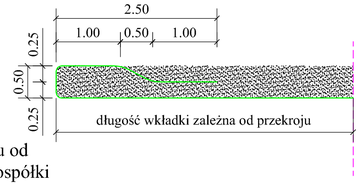

UWAGA:

Do zasypania wkładek z geosyntetyków na odcinku od km 0+080 do km 3+972 należy użyć materiału z pospółki o frakcji 0/63mm do rzędnej wysokości 28,00m.

W wyższych partiach nasypu ponad rzędną 28,00m należy wbudować materiał wg SST D02.03.01

Do zasypania wkładek z geosyntetyków na odcinkach:

- od km 5+296 do km 5+710
- od km 0+200 drogi wojewódzkiej nr 156 do km 0+400 drogi wojewódzkiej nr 160
- od km 0+100 drogi wojewódzkiej nr 160 do km 0+062 trasy zasadniczej

należy użyć materiału wg SST D02.03.01

Zleceniodawca	ZARZĄD DRÓG WOJEWÓDZKICH w Zielonej Górze al. Niepodległości 32 65-031 Zielona Góra	Stadium	Projekt wykonawczy					
		Branża	Drogowa					
		Tytuł rysunku	Wzmocnienie nasypu geosyntetykami - schemat układania					
Kontrakt	BUDOWA OBWODNICY M.DREZDENKO NA ODCINKU OD SKRZYŻOWANIA DRÓG WOJEWÓDZKICH 156 I 160 DO SKRZYŻOWANIA Z DROGĄ WOJEWÓDZKĄ NR 174 ETAP I OD SKRZYŻOWANIA DRÓG WOJEWÓDZKICH NR 156 I 160 DO SKRZYŻOWANIA Z DROGĄ WOJEWÓDZKĄ NR 181		Data opracowania 11.2007	Skala 1:50		Nr rysunku 2		Nr arkusza -
		Stanowisko	Imię i nazwisko	Nr uprawnień	Specjalność		Data	Podpis
		Projektant wiodący	mgr inż. Izabela Kamyszek	16/88/Pw	Projektowanie i kierowanie robotami w specjalności konstrukcyjno - inżynieryjnej w zakresie dróg i lotnisk		11.2007	
		Projektant	mgr inż. Daniel Drzazga	WKP/0063/POOD/05	Projektowanie bez ograniczeń w specjalności drogowej		11.2007	
Wykonawca	LAFRENTZ - POLSKA Sp. z o.o. ul. Zbąszyńska 29 60-359 POZNAŃ	Asystent Projektanta	mgr inż. Jacek Bromber	-	-		11.2007	
		Asystent Projektanta	Konrad Ratajszczak	-	-		11.2007	
		Sprawdzający	mgr inż. Janusz Szostak	KBU1a-2126/5/66	Projektowanie i kierowanie robotami budowlanymi w zakresie dróg i mostów		11.2007	