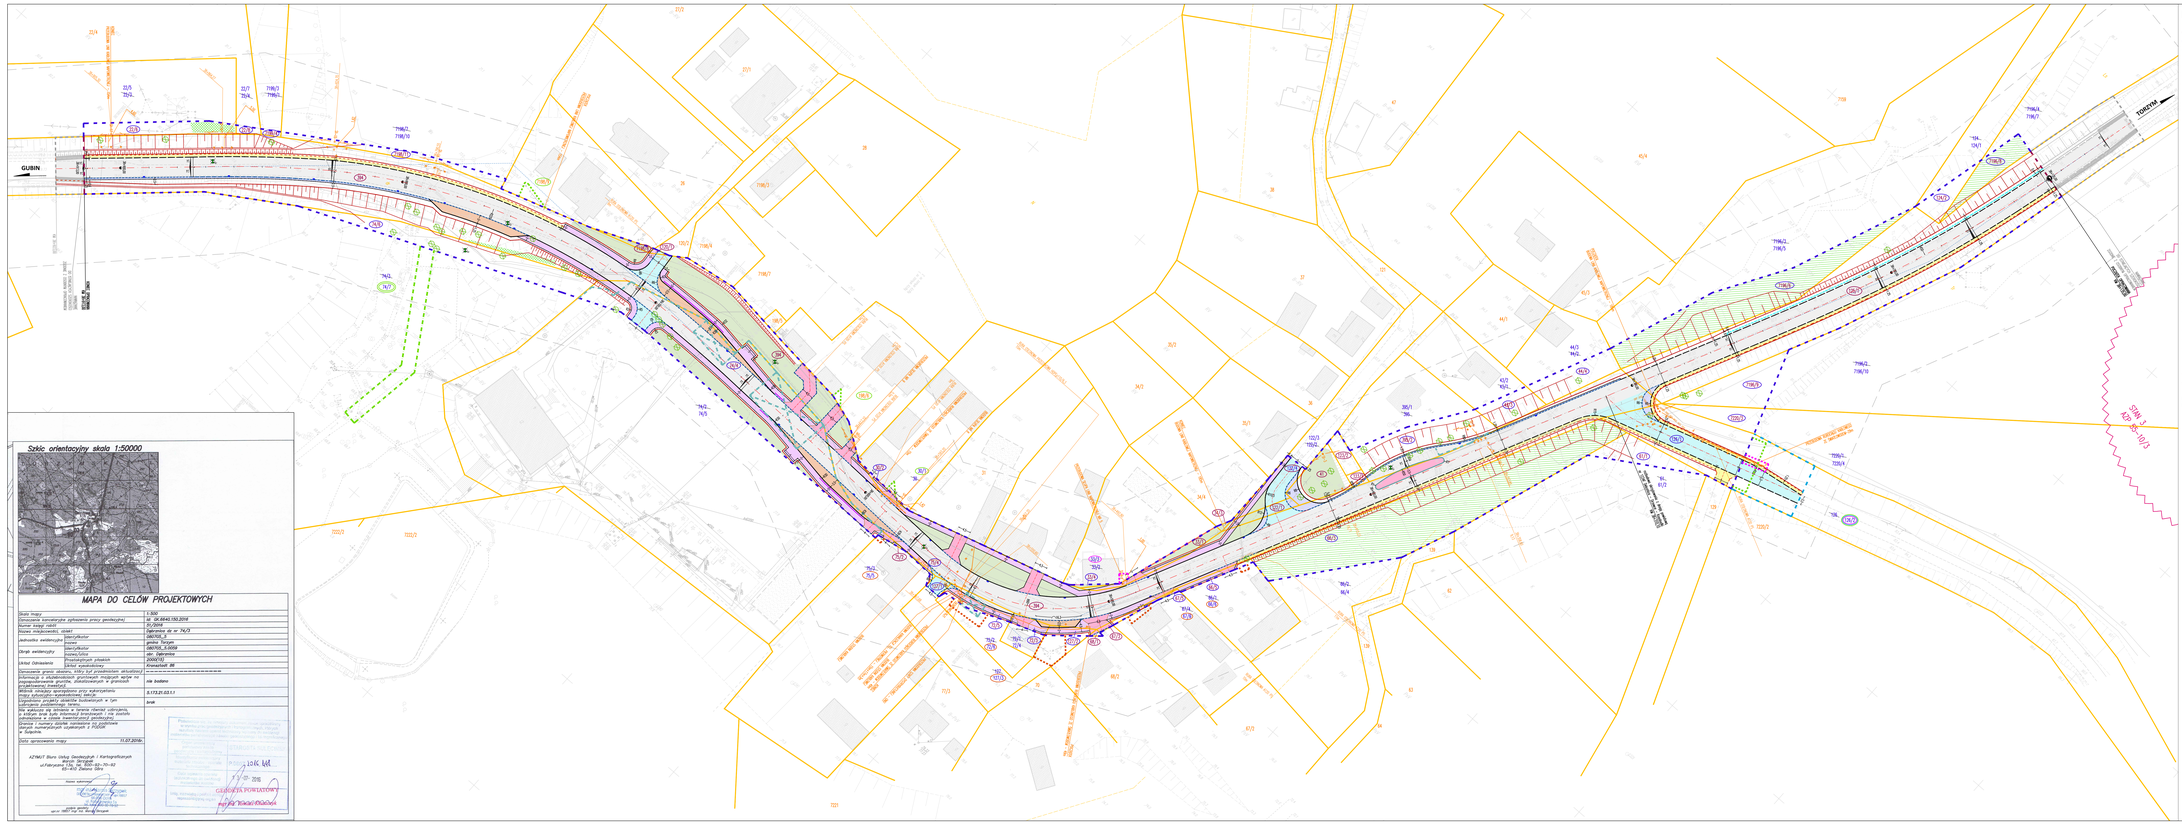

Szkic orientacyjny skala 1:50000

MAPA DO CELÓW PROJEKTOWYCH

Skala mapy	1:500
Oznaczenie kartograficzne opracowania przez geodezyjnej	id: 36-8645-1502-2016
Numer księgi nadań	31/2016
Numer miejscowości, obrębi	Dąbrowica M. nr 74/2
Jednostka ewidencyjna	powiat: Gubin gmina: Gubin OBRĘB_0.0008
Organ ewidencyjny	nazwa/siba obr. Dąbrowica
Układ Odniesienia	Przestrzennych układów Układ współrzędnych Kronsztadt 86
Opracowanie granic obszarów ochronnych zbiorników wód podziemnych, obszarów ochronnych zbiorników wód powierzchniowych, obszarów ochronnych uzdrowisk, obszarów górniczych, terenów górniczych, obszarów ochronnych złóż kopalin, obszarów ochronnych ze względu na występowanie gruntów, stanowiących w granicach obszarów ochronnych	nie dotyczy
Wykaz mapy zasadniczej przy wykorzystaniu mapy sytuacyjno-wysokościowej lotnicze	0.173.21.03.1.1
Wykaz innych materiałów wykorzystanych w tym opracowaniu geodezyjnej, które	brak
Inne wykazy się zbiorcze w formie rdzennych odręgnień, wykazy zmian gruntowych, wykazy zmian danych ewidencyjnych, wykazy powierzchni, wykazy klasyfikacyjnych gruntowych	
Granice i numery działek ujawnione na podstawie operatu ewidencyjnego wykazanych z PODGIK w Gubinie	
Data sporządzenia mapy	11.07.2016r.

AZYMUT Biuro Usług Geodezyjnych i Kartograficznych
Marcin Skrzypek
ul.Fabryczna 13b, tel. 600-651-70-62
66-400 Gubin, Stary Słup

Podpis wykonawcy

Podpis osoby sporządzającej mapę

Data 2016

Podpis przyjmującego zgłoszenie

Data 2016

GEODETA UPRAWNIONY
mgr inż. Marcin Skrzypek

LEGENDA

- istniejące granice działek
- linia granicy opracowania
- linia rozgraniczenia inwestycji – projektowany pas drogowy DW 138
- linia granicy terenu niezbędnego do przebudowy istn. dróg publicznych innych kategorii
- linia granicy terenu niezbędnego do budowy sieci uzbrojenia terenu
- linia granicy terenu niezbędnego do rozbudowy sieci uzbrojenia terenu
- linia granicy terenu niezbędnego do przebudowy sieci uzbrojenia terenu
- linia granicy terenu niezbędnego do rozbiórki istniejących obiektów budowlanych
- nr działki ewidencyjnej
- nr działki objętej inwestycją
- nr działki podlegającej podziałowi
- nr działki po podziale objętej inwestycją
- nr działki po podziale nie objętej inwestycją
- nr działki objętej przebudową istniejących dróg publicznych innych kategorii
- nr działki objętej budową sieci uzbrojenia terenu
- nr działki objętej rozbudową sieci uzbrojenia terenu
- nr działki objętej przebudową istniejących sieci uzbrojenia terenu
- nr działki objętej rozbiórką istniejących obiektów budowlanych nieprzewidzianych do dalszego użytkowania
- stanowisko archeologiczne
- oś
- proj. droga – nawierzchnia z SMA
- proj. zjazd publiczny – nawierzchnia z AC
- proj. chodnik – nawierzchnia z kostki betonowej szarej
- proj. zjazd indywidualny, wyspa spowalniająca – nawierzchnia z kostki betonowej czerwonej
- proj. pobocze, zjazd indywidualny – nawierzchnia tłuczniowa
- proj. brukowane pobocznice – nawierzchnia z kostki kamiennej lub betonowej
- proj. zatoka autobusowa – nawierzchnia z kostki betonowej grafitowej
- proj. teren zielony
- proj. krawędź drogi
- proj. krawężnik bet. 20x30 cm
- proj. obrzeże chodnikowe 8x30 cm
- proj. krawężnik najazdowy 20x22 cm
- proj. krawężnik wysyłowy 30x25 cm
- proj. rząd kostki ekuklycznej
- proj. pobocze gruntowe
- proj. pobocze tłuczniowe
- proj. umocnienie pobocza z kostki granitowej
- proj. ogrodzenie
- proj. skarpa lub rów
- mur do rozbiórki
- budynek do rozbiórki
- obszar leśny do wycinki
- krzewy do wycinki
- drzewo do wycinki
- proj. wpust deszczowy

BRANŻA TELEKOMUNIKACYJNA:

- istniejąca kablowa linia situpowa nadziemna
- istniejąca kablowa linia situpowa nadziemna do rozbiórki
- kablowa linia situpowa nadziemna po przebudowie
- kablowa linia situpowa nadziemna po rozbudowie
- istniejąca doziemna linia telefoniczna do rozbiórki
- projektowana przebudowa doziemnej linii telefonicznej
- projektowana budowa kanalizacji z rur typu 110/6,3
- przebudowana szafa dystrybucyjna ONU-DĘBRONIA/KA1
- projektowana budowa studni kablowej typu SKR-2

Parametry techniczne - droga woj. nr 138

klasa drogi: G
podkład projektowy: - 'A' beton asfaltowy
- 'AC' beton asfaltowy
warstwa ścieralna: - 1,5M w pasie ruchu zatoka autobusowa
- 1,5M w miejscu zatoka autobusowa
kategoria ruchu: KR 5
obciążenie: 115 kN/oś

Parametry techniczne - ch. projekt. nr 1 i nr 2

klasa drogi: G
podkład projektowy: - 40 kN/oś
warstwa ścieralna: - 6,0M w

PROMOST Biuro Projektowe Sp. z o.o.
ul. Gdańska 7, 61-622 Poznań, tel. 061 8 510 510
e-mail: promost@promost.com.pl
fax: 061 835 53 60

OBIEKT:

ROZBUDOWA DROGI WOJEWÓDZKIEJ NR 138 W MIEJSCOWOŚCI DĘBRONICA KM 38+135,00 - 38+913,00

WYKONAŁ:

PLAN SYTUACYJNY

skala 1:500

	imię i nazwisko	uprawnienia	data podpis	
Projektował	mgr inż. Zbigniew Chudyniak	upr. bud. nr DWK/0012/POOK/07 upr. bud. nr DWK/0012/POOK/07		2T
Sprawdził	mgr Jerzy Cierniewski	upr. bud. nr DWK/0012/POOK/07 upr. bud. nr DWK/0012/POOK/07		

SKETCH to DWG 2016-09-23 at 11:26:29 by

Projekt budowlany nie może być powielany ani udostępniany osobom trzecim bez zgody autora projektu