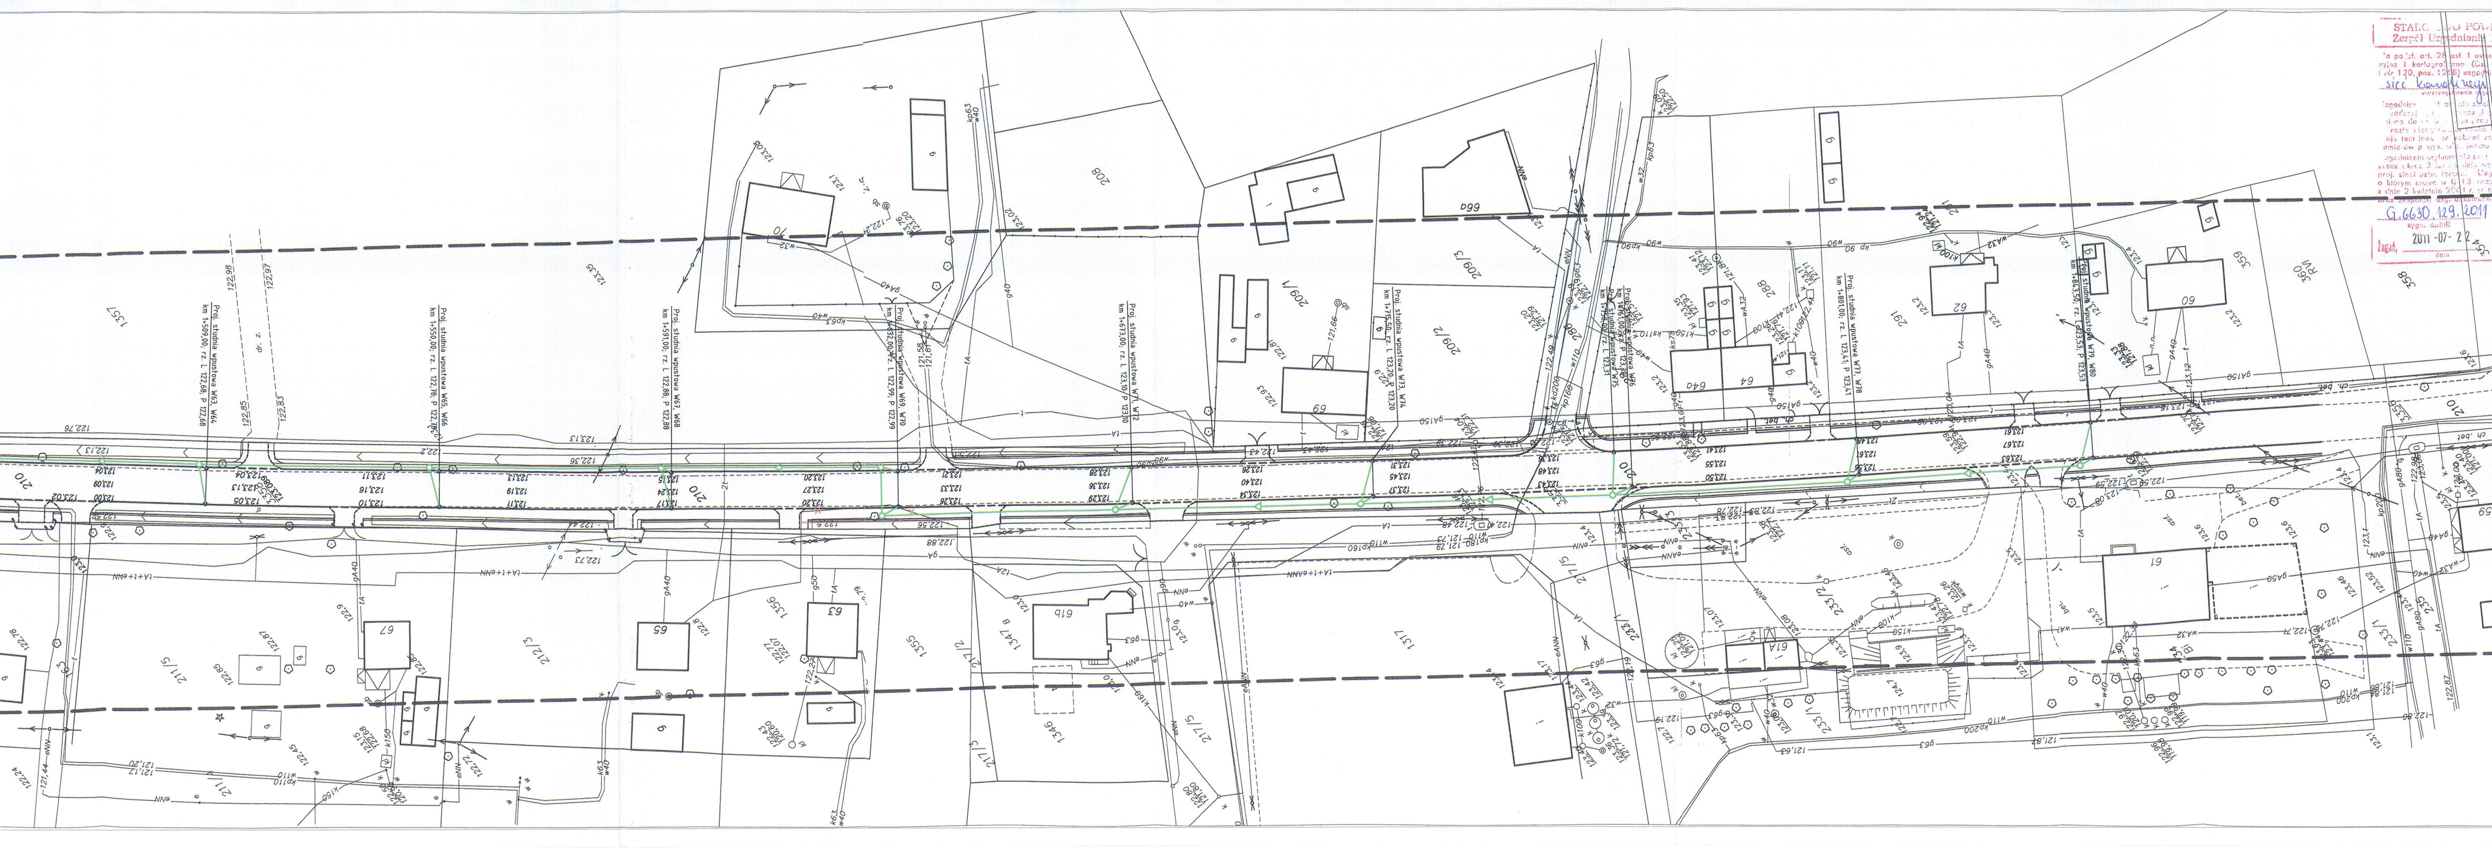
Proj. studnia wpustowa W63, W64 km 1+509,00; rz. L 122,68; P 122,68
Proj. studnia wpustowa W65, W66 km 1+550,00; rz. L 122,78; P 122,78
Proj. studnia wpustowa W67, W68 km 1+591,00; rz. L 122,88; P 122,88
Proj. studnia wpustowa W69, W70 km 1+632,00; rz. L 122,99; P 122,99
Proj. studnia wpustowa W71, W72 km 1+673,00; rz. L 123,10; P 123,10
Proj. studnia wpustowa W73, W74 km 1+715,50; rz. L 123,20; P 123,20
Proj. studnia wpustowa W76 km 1+761,00; P 123,30
Proj. studnia wpustowa W75 km 1+758,00; rz. L 123,31
Proj. studnia wpustowa W77, W78 km 1+801,00; rz. L 123,41; P 123,41
Proj. studnia wpustowa W79, W80 km 1+843,50; rz. L 123,53; P 123,53
210
1357
208
209/3
209/2
209/1
288
291
359
360 RVI
358
354
378
284/2
282
217/5
212/5
211/5
233/1
233/2
1317
1346
1347
1355
1356
70
69
64
64a
62
60
61
61A
61b
63
65
67
59
66a

STARO[illegible]WO POWIATOWE W Ż[illegible]U
Zespół Uzgadniania Dokumentacji Pro[illegible]

Na podst. art. 28 ust. 1 ustawy z 17 maja 1989 r. Prawo geodezyjne i kartograficzne (Dz. U. z 2000 r. Nr 100, poz. 10[illegible] i Nr 120, poz. 1268) uzgodniono usyt. projektow. sieci uzbr. terenu

sieć kanalizacji deszczowej, sieć telekomunikacyjna oświetlenie drogowe

wyszczególnienie uzgadnianych sieci uzbrojenia terenu

Uzgodnienie [illegible] sieci uzbrojenia terenu [illegible] [illegible] przez jednos[illegible] [illegible] przeznaczonych.

[illegible] sieci uzbr. terenu z uzgodnie[illegible] [illegible] inwestor zobowiązany jest przedłożyć mapę z wynikami pomiarów powykonawczych [illegible]

Uzgodnienie usytuowania proj. sieci uzbr. terenu zachowuje ważność przez okres 3 lat od dnia wydania opinii w sprawie uzg. usytuowania proj. sieci uzbr. terenu. Uzgodnienie traci ważność w przypadku, o którym mowa w § 13 rozp. Min. Rozwoju Reg. i Budownictwa z dnia 2 kwietnia 2001 r. w sprawie geod. ewid. sieci uzbr. terenu oraz zespołów uzg. dokument. projektowej (Dz.U. Nr 38, poz. 45[illegible])

G.6630.129.2011
sygn. opinii

Żagań, 2011-07-22
data

[illegible]

Z UP. STAROSTY
Przewodniczący Zespołu
Uzgadniania Dokumentacji Projektowej
mgr inż. Anastazja Irska

Lubuski Urząd Wojewódzki
w Gorzowie Wielkopolskim
ul. Jagiellończyka 8
66-400 Gorzów Wlkp.
(13)

Legenda

▬▬▬	projektowany krawężnik 20x30cm
‒ ‒ ‒	projektowany krawężnik 20x30cm obniżony
▬▬▬	projektowany krawężnik wysepkowy 25x30x75cm
‒ ‒ ‒	projektowany krawężnik wysepkowy 25x30x75cm obniżony
------	projektowany krawężnik drogowy 12x25cm obniżony
───	projektowane obrzeże 8x30cm

Projektowane sieci

🟩	projektowana kanalizacja deszczowa
🟨	projektowana sieć telekomunikacyjna
─●─	projektowane oświetlenie

SMP Projektanci Sp. j.

SMP Projektanci Sp. j.
ul. Promienista 87A/1
60-141 Poznań
www.smp.poznan.pl
e-mail: biuro@smp.poznan.pl
tel. 61 86 19 636, fax. 61 86 10 644
NIP 779-23-71-246 REGON 301375359

Inwestor:	Zarząd Dróg Wojewódzkich Al. Niepodległości 32, 65-042 Zielona Góra		
Nazwa inwestycji:	Rozbudowa drogi wojewódzkiej nr 296 w m. Iłowa od km 39+279 do km 41+170		
Branża: DROGOWA		Stadium dokumentacji: PB/PW	
Stanowisko	Imię i nazwisko	Nr uprawnień specjalność	Podpis
Projektant branża drogowa	mgr. inż. Marcin Matysik	WKP/0233/POOD/06 drogowa	
Projektant branża kanalizacyjna	inż. Agnieszka Rak	SLK/1159/POWS/06 instalacyjna	
Projektant branża energetyczna	inż. Jan Waliszewski	183/83/Pw instalacyjno-inżynieryjna	
Projektant branża telekomunikacyjna	inż. Jan Waliszewski	183/83/Pw instalacyjno-inżynieryjna	
Tytuł rysunku:	Plan sytuacyjny	Nr 2.3	
Nr umowy: ZDW-ZG-III/226/2010	Data opracowania: 07/2011	Skala: 1:500	

Za zgodność
z oryginałem
mgr inż. Marcin Matysik

26.04.2012

114

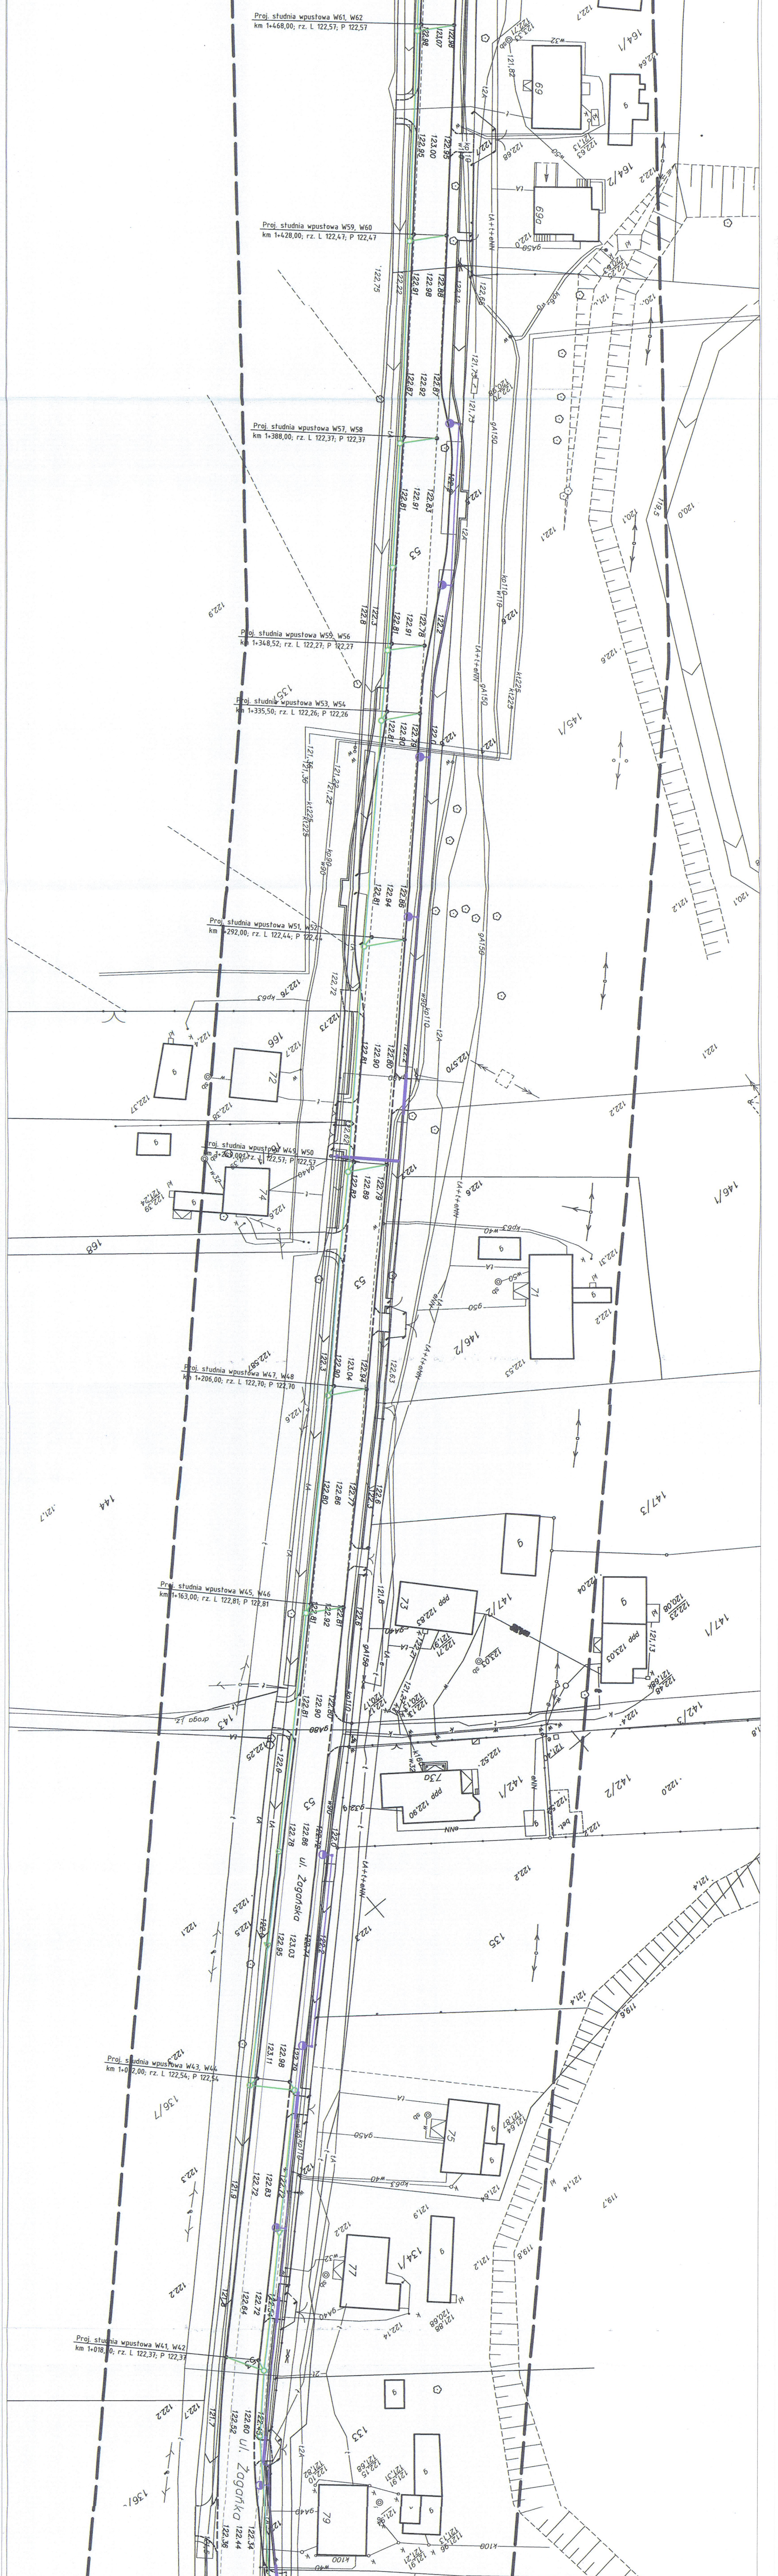
Proj. studnia wpustowa W61, W62
km 1+468,00; rz. L 122,57; P 122,57
Proj. studnia wpustowa W59, W60
km 1+428,00; rz. L 122,47; P 122,47
Proj. studnia wpustowa W57, W58
km 1+388,00; rz. L 122,37; P 122,37
Proj. studnia wpustowa W55, W56
km 1+348,52; rz. L 122,27; P 122,27
Proj. studnia wpustowa W53, W54
km 1+335,50; rz. L 122,26; P 122,26
Proj. studnia wpustowa W51, W52
km +292,00; rz. L 122,44; P 122,44
Proj. studnia wpustowa W49, W50
km 1+2[illegible],00; rz. L 122,57; P 122,57
Proj. studnia wpustowa W47, W48
km 1+206,00; rz. L 122,70; P 122,70
Proj. studnia wpustowa W45, W46
km 1+163,00; rz. L 122,81; P 122,81
Proj. studnia wpustowa W43, W44
km 1+0[illegible]2,00; rz. L 122,54; P 122,54
Proj. studnia wpustowa W41, W42
km 1+018,[illegible]0; rz. L 122,37; P 122,37
ul. Żagańska
ul. Żagańska
droga j.z.
53
164/1
164/2
145/1
146/1
146/2
147/1
147/3
142/1
142/2
142/3
143
144
135
136/7
134/1
133
166
168
69
69a
71
72
73
73a
74
75
77
79
ppp 122,83
ppp 122,90
ppp 123,03
tA+t+eNN
gA150
gA80
gA40
gA50
kp110
w110
kp90
w90
kp63
w40
w32
kt225
k100
sb

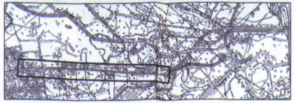

Szkic orientacyjny

woj. lubuskie
powiat Żagań
miasto Iłowa
ulica Żagańska

MAPA SYTUACYJNO-WYSOKOŚCIOWA
do celów projektowych
skala 1:500
arkusz 3

Mapę sytuacyjno-wysokościową na podstawie mapy zasadniczej ark. 441.323.171, 441.323.173, 441.323.214, 441.323.221, 441.323.223, 441.323.2144 oraz pomiaru uzupełniającego wykonał geod. upr. Kornel Kłoniecki oraz geod. inż. Rafał Kłoniecki.

Dopuszcza się istnienie innych sieci uzbrojenia podziemnego nie zainewntaryzowanych w Starostwie Powiatowym w Żaganiu.

Niniejszą mapę wykonano w oparciu o mapy zasadnicze w skali 1:1000

KERG 1835-38/2010
DZ. Nr 1540-1/2010
Nr ks. rob. 26/2010
Żagań, dnia 23.11.2010

Kłoniecki

GEODETA UPRAWNIONY
Kornel Kłoniecki ☎ 0697139334
ul. Konopnickiej 31, ☎ (068) 478 56 33
68-100 ŻAGAŃ, Nr upr. 8287
NIP [illegible] • Regon [illegible]

Starostwo Powiatowe w Zaganiu
Wydział Geodezji, Kartogr., Katastru i Nieruchomości
W obszarze oznaczonym linią przerywaną
[illegible] do aktualizacji treści mapy zasadniczej
[illegible] z pom. uzup. przyjęto do zasobu pow.
[illegible] 23 GRU. 2010 [illegible] pod nr 1835-38/2010
[illegible] mapa może służyć do celów projekt.
projektowane ob. bud. wymagające pozwol. na
budowę podl. wytyczeniu i inwent. powyk. przez
jedn. uprawnione do wyk. prac geodezyjnych.
23 GRU. 2010 z up. STAROSTY
miejscowość i data
imię i nazwisko podpis, stanowisko służbowe osoby upoważnionej
Zdzisław Zyta
Geodeta Powiatowy
Naczelnik Wydziału Geodezji
Kartografii, Katastru i Nieruchomości

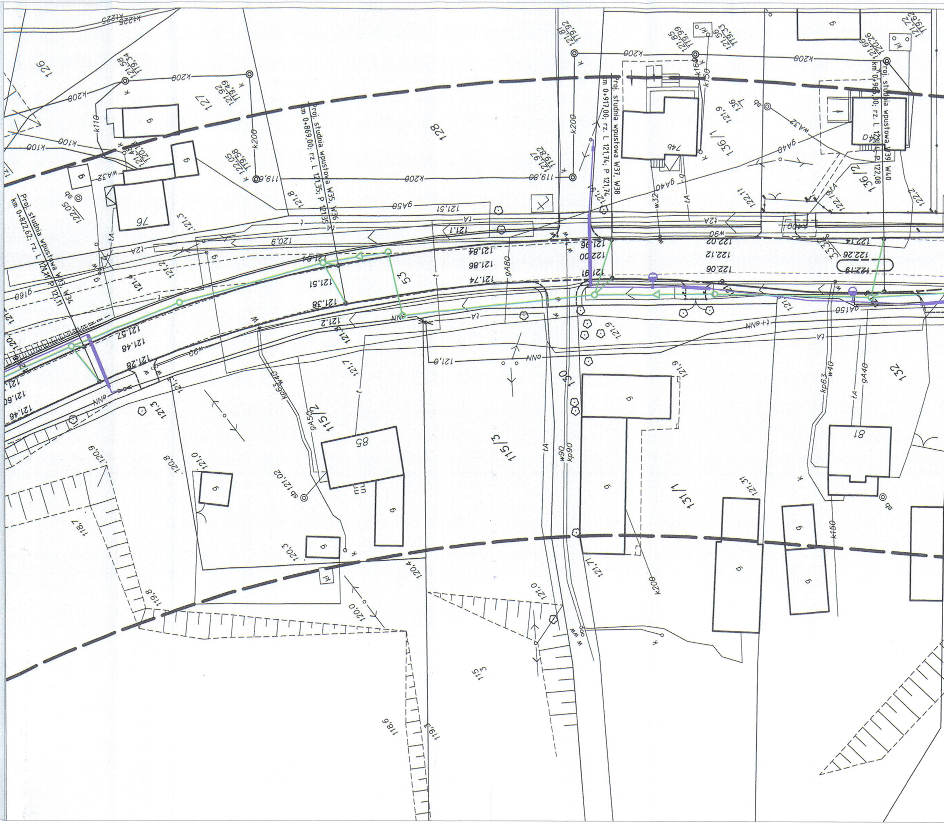
Proj. studnia wpustowa W33, W34
km 0+822,62; rz. L 121,11; P 121,11
Proj. studnia wpustowa W35, W36
km 0+869,00; rz. L 121,35; P 121,35
Proj. studnia wpustowa W37, W38
km 0+917,00; rz. L 121,74; P 121,74
Proj. studnia wpustowa W39 W40
km 0+965,00; rz. L 122,14; P 122,08
126
127
128
136/1
136/2
130
131/1
132
115/2
115/3
115
53
76
74b
74a
81
85
k200
k100
k110
k150
k160
kt225
wA32
w32
w90
gA40
gA50
gA80
gA150
g160
kp63
kp90
tA
t2A
t+eNN
eNN
sb
122,05
121,51
121,1
120,9
121,84
121,86
121,74
121,38
121,51
121,2
121,28
121,48
121,57
121,46
121,60
122,00
121,96
121,91
122,02
122,12
122,06
122,14
122,26
122,19
121,9
121,0
121,3
121,7
120,0
120,3
120,4
120,8
121,0
121,71
121,31
119,8
118,7
119,3
118,6
sb 121,02
119,80
119,60