
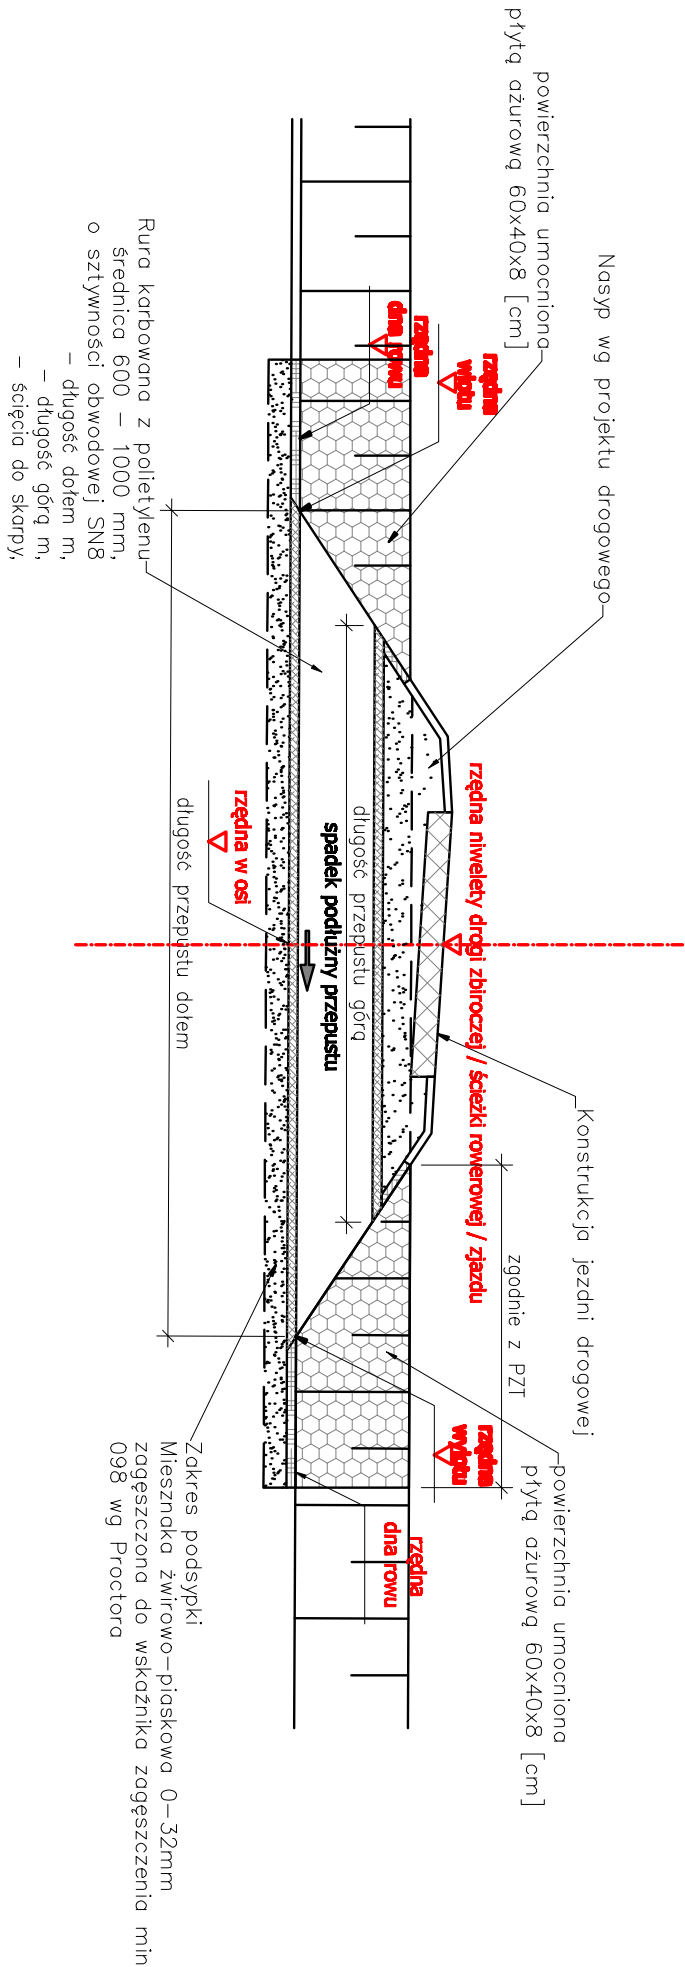


PRZEPUSTY POD DROGAMI ZBIORCZYMI /ŚCIEŻKĄ ROWEROWĄ/ ZJAZDAMI RURA KARBOWANA Z POLIETYLENU


Rysunek ogólny


SKALA 1:100

Przekrój poprzeczny w osi przepustu – schemat

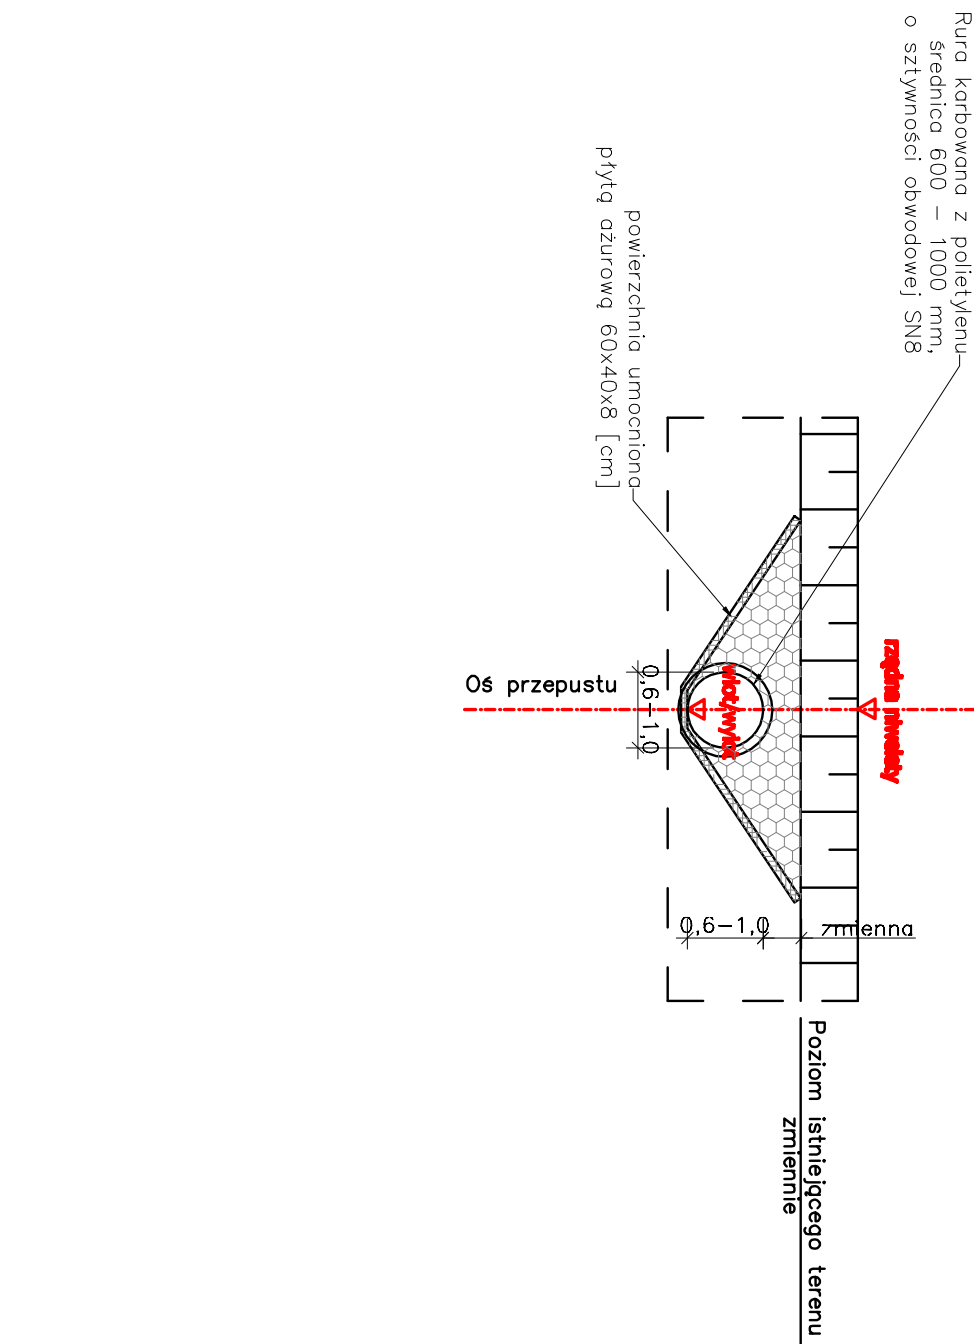

Przekrój poprzeczny w osi drogi

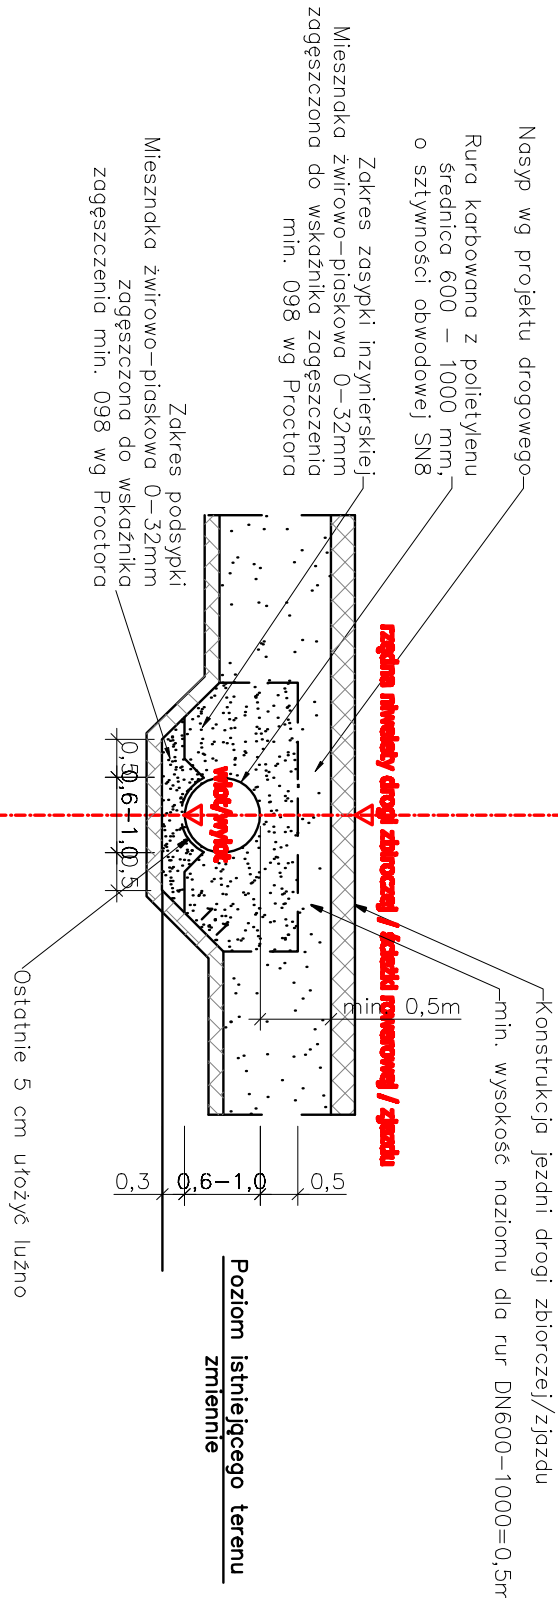

				"PROMOST" Sp. z o.o. 65-034 Zielona Góra, ul. Boh. Westerplatte 11 tel. +48 68/ 47-84-500, fax 47-84-502	
Stanowisko	inż. i nazwisko	Uprawnienia	Data i podpis	Nr rys.	6.2
Projektant	mgr inż. Andrzej Szewczyk	LS/0002/POC/006	lipiec 2017		
Projektant	mgr inż. Jacek Hejduk	15/04/ZG	lipiec 2017		
Data 20.11.2015 r.	Umowa nr ZDW-ZG-WD-229/2015		Nr rej. 7/15		
KONCEPCJA PROGRAMOWA					
Obiekt:	Konsepja programowa budowy obwodnic miejscowości Kosieczyn i Chłastawa w ciągu DW 302 oraz Podrokie Wielkie w ciągu DW 304			Skala	
Nazwa rysunku:	OBIEKTY INŻYNIERSKIE - RYSUNEK OGÓLNY PRZEPUSTY Z HDPE SN6 DN600-1000			1:100	