

Nazwa inwestycji:
**Remont istniejącego zjazdu na drogę wewnętrzną
 w km 39+445,63 na drodze woj. nr 296**

Branża:
DROGOWA

Data opracowania: 01/2019


Tytuł rysunku:
PLAN SYTUACYJNY

Nr
2



Imię i nazwisko:
 mgr inż. Marcin Chrasiek

Podpis:

Nazwa		Remont istniejącego zjazdu na drogę wewnętrzną w km 39+445,63 na drodze woj. nr 296	
Inwestycja		DROGOWA	
Bransz		Data opracowania: 01/2019	
Tytuł rysunku		PRZEKRÓJ NORMALNY	
Nr		3	
Opracował		Imię i nazwisko mar inż. Marcin Chraszek	

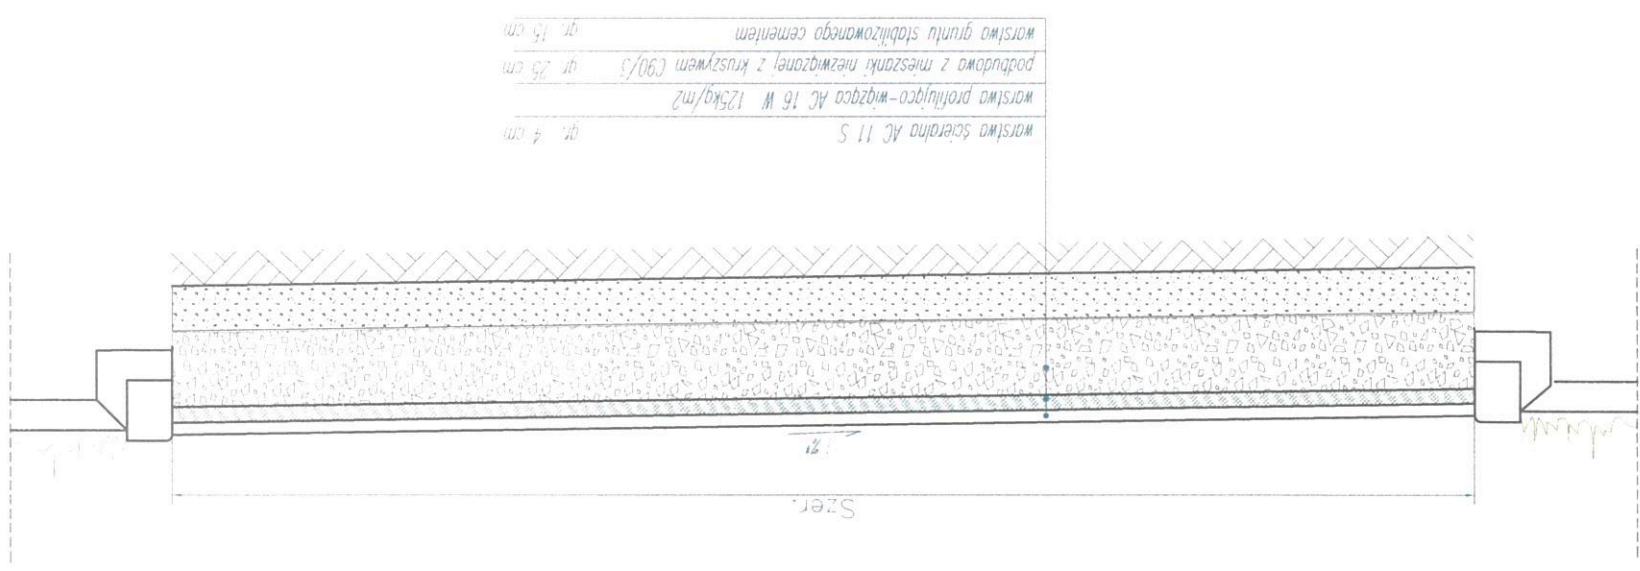

PRZEKRÓJ POPRZECZNY ZJAZDU A-A

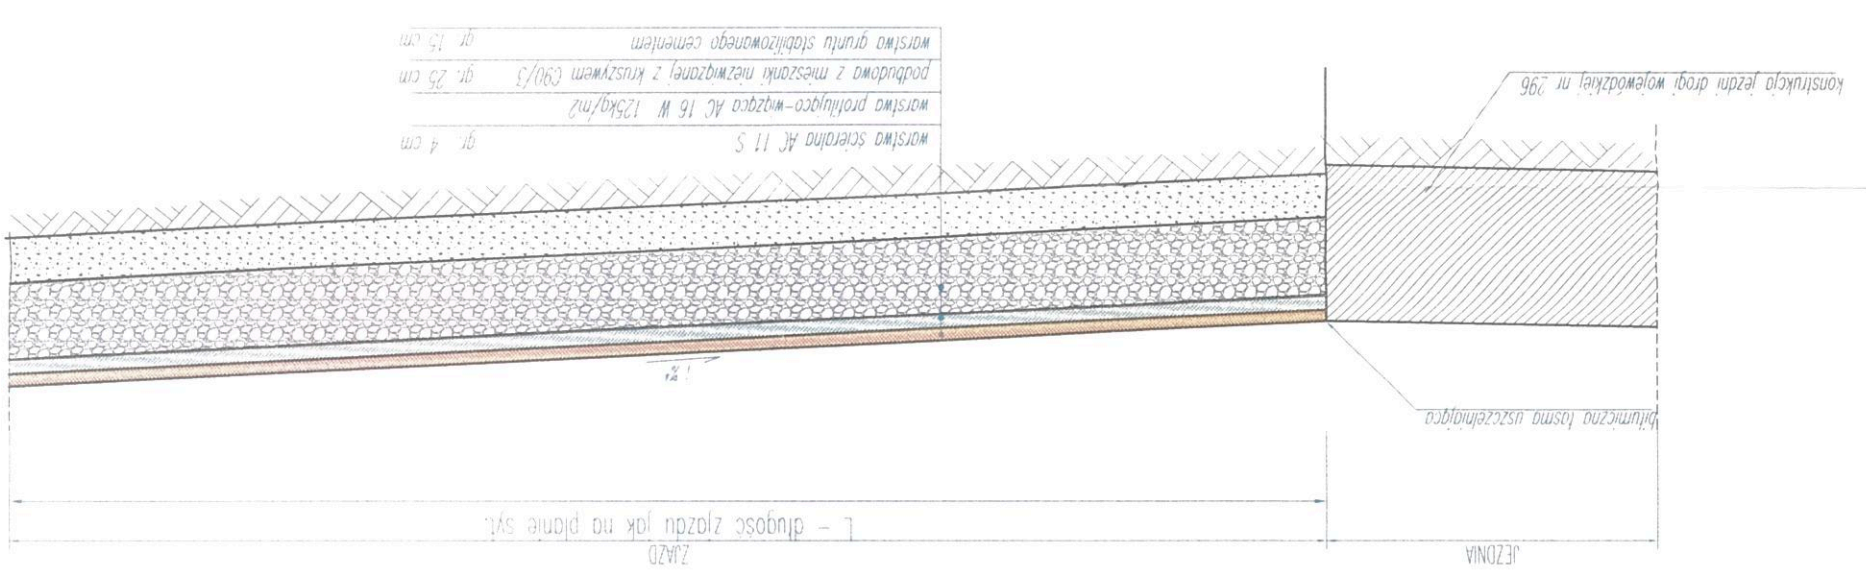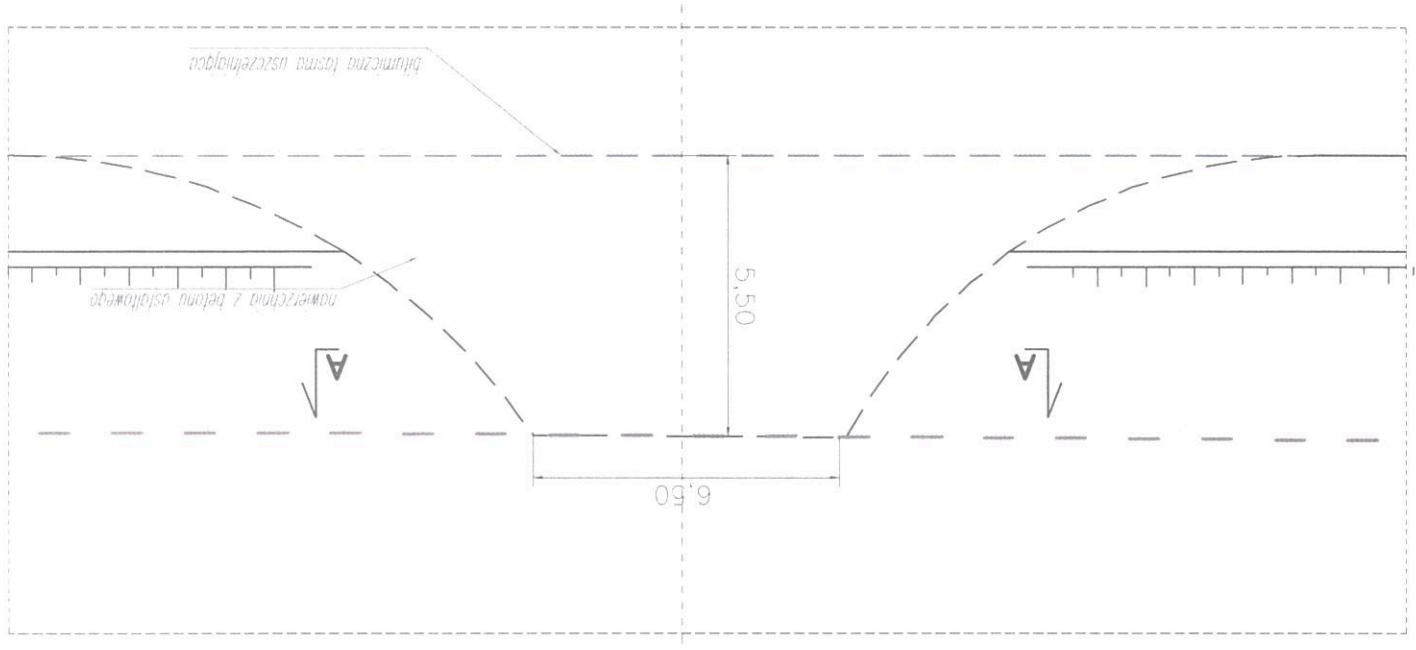

SZCZEGÓŁ WYKONANIA ZJAZDU w przekroju drogowym o nawierzchni bitumicznej