


„Przebudowa drogi polegająca na odnowie dywanikowej drogi woj. Nr 303
m. Smardzewo w km 12+470 – 13+619”

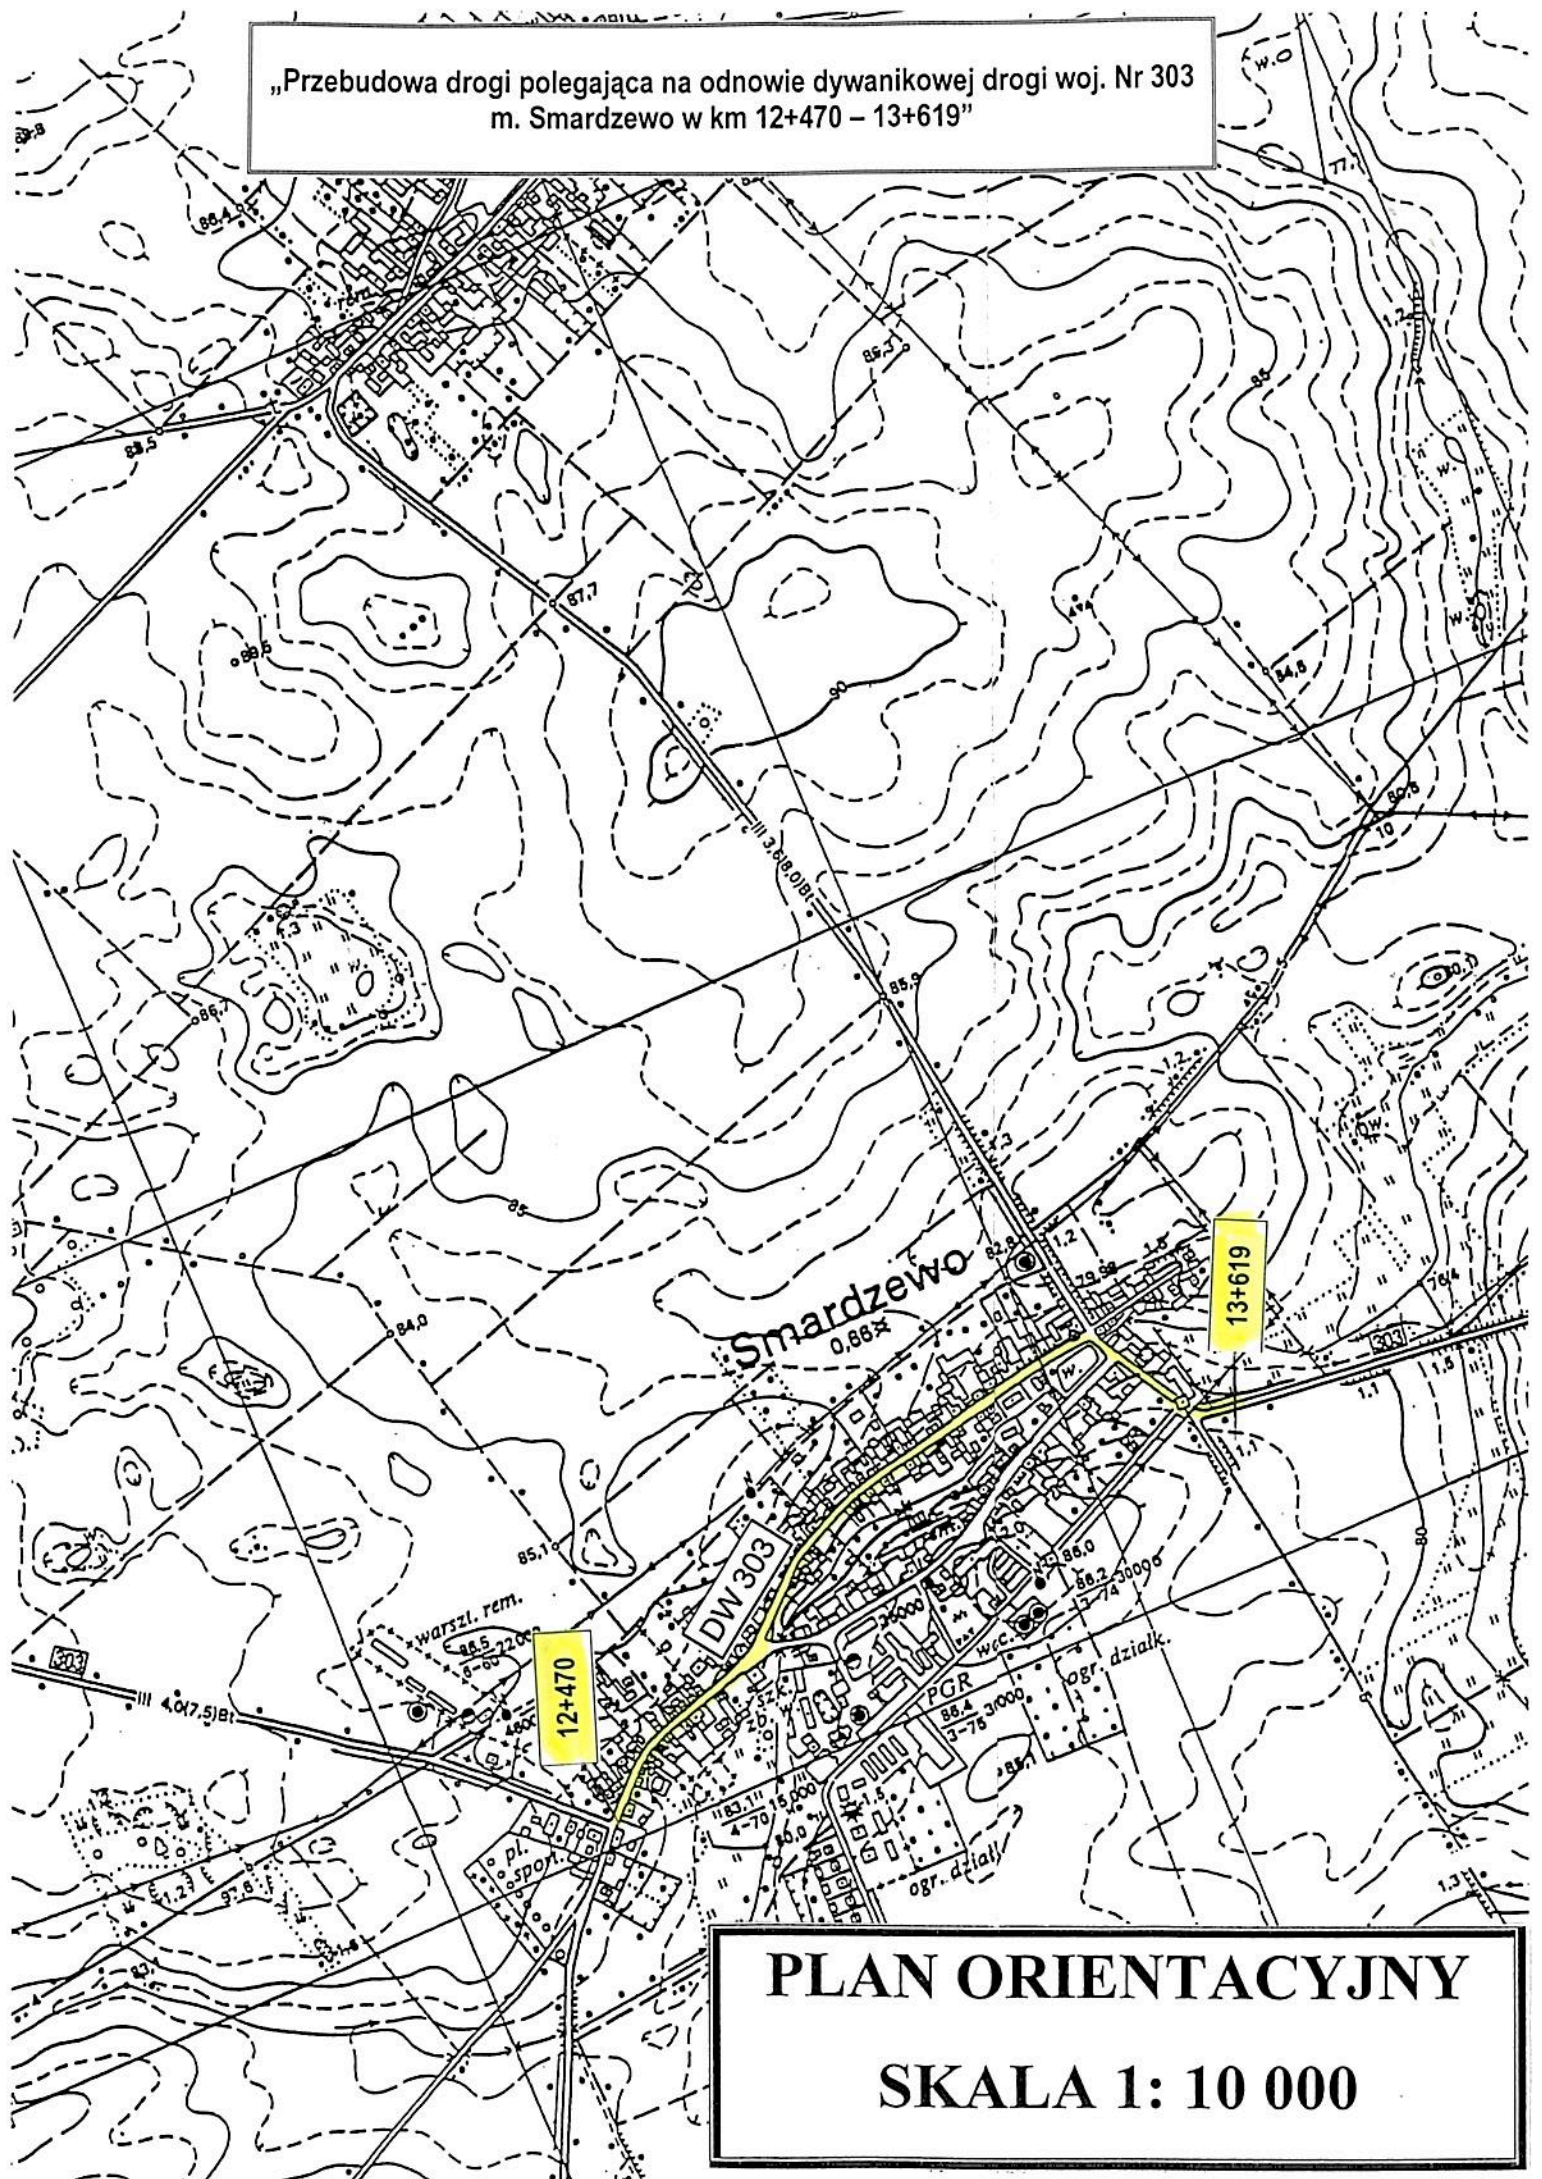

PLAN ORIENTACYJNY
SKALA 1: 10 000