


POCZĄTEK PROJEKTOWANEJ ŚCIEŻKI ROWEROWEJ  
km 0+000

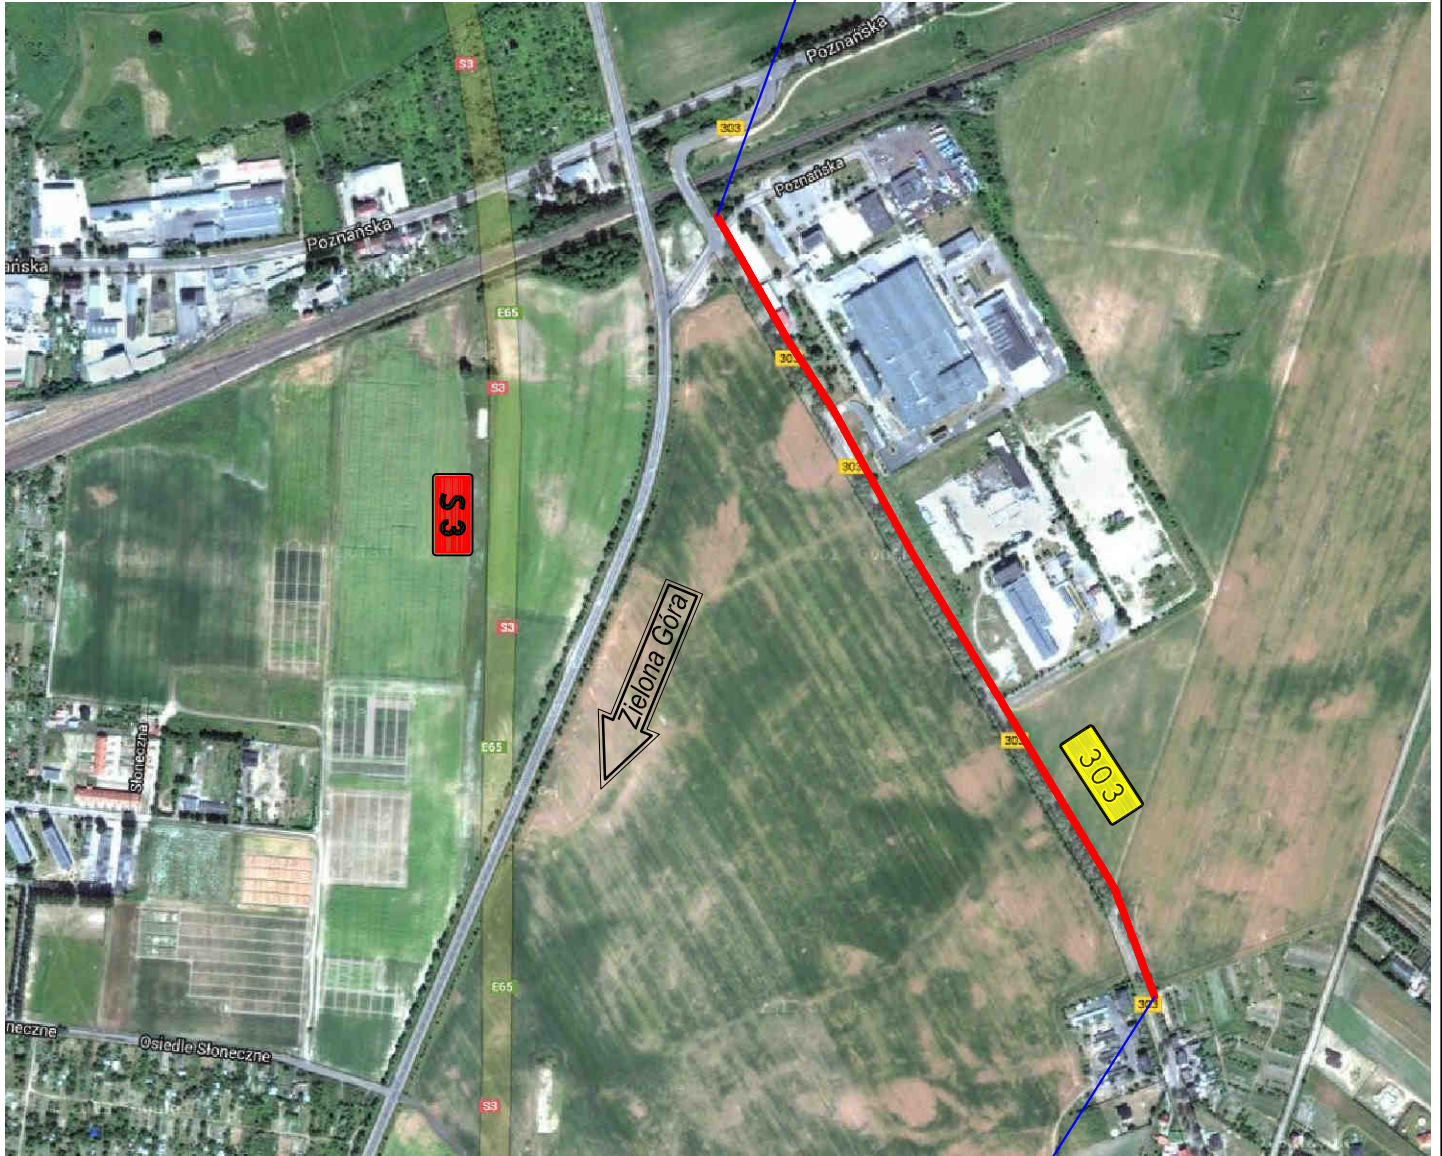

KONIEC PROJEKTOWANEJ ŚCIEŻKI ROWEROWEJ  
km 1+029

INWESTOR	Zarząd Dróg Wojewódzkich w Zielonej Górze			
	Al. Niepodległości 32, 65-035 Zielona Góra			
TEMAT	Przebudowa drogi wojewódzkiej nr 303 na odcinku Świebodzin - Lubinicko w zakresie budowy ścieżki rowerowej od ok. km 0+517 do ok. km 1+612			
AUTOR	mgr inż. B. BRZOWSKI	WKP/0230/POOD/06		
NAZWA RYS.	<b>PLAN ORIENTACYJNY</b>			
FAZA: PROJEKT BUDOWLANO- WYKONAWCZY	DATA 08.2014	BRANŻA Drogowa	SKALA 1 : 5000	NUMER RYS. <b>1</b>