


POZIOM PORÓWNAWCZY 90.00 m n.p.t

| | |
|------------------------|--|
| PROJ. RZĘDNA TERENU | |
| RZĘDNA TERENU ISTN. | |
| RZĘDNA DNA KANAŁU | |
| ZAGŁĘBIENIE DNA KANAŁU | |
| SPADKI, DŁUGOŚCI | |
| ŚREDNICA, MATERIAŁ | |
| ODLEGŁOŚCI | |
| HEKTOMETRY | |

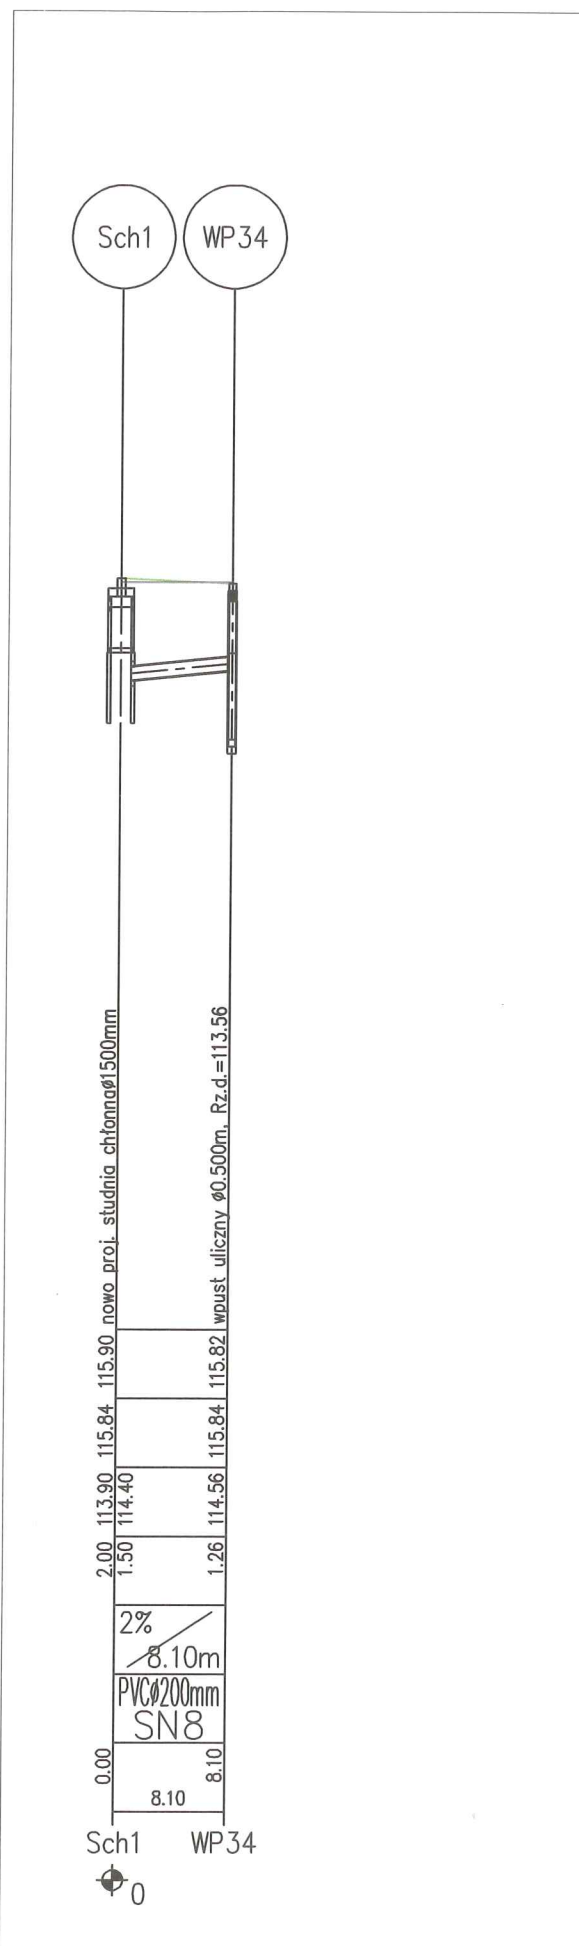

"PROMOST" Sp. z o.o.
65-034 Zielona Góra ul. Boh. Westerplatte
tel. +68 47-84-500; fax +68 47-84-502

| Stanowisko | Imię i nazwisko | Uprawnienia | Data i j |
|-----------------------|--|--|-----------------------------|
| Projektant: | mgr inż. Wiesław Kudowicz | Upr. proj. 80/75/ZG w specj. instal. - inż. | 08.2009 |
| Opracował: | mgr inż. Bartosz Chrastek | | 08.2009 |
| Sprawdzający: | mgr inż. Zbigniew Krosiński | Upr. proj. 25/92/ZG w specj. instal. - inż. | 08.2009 |
| Umowa: | | | Nr rej. |
| Obiekt: | Rozbudowa drogi wojewódzkiej nr 296 w ciągu ul. Przyjaciół Żołnierza i Lotników Alianckich w Żaganiu od km 25+690 do km 27+900 | | Skala |
| Branża: | sanitarna | | 1:100 /500 |
| Nazwa rzeunku: | Profil podłużny kanalizacji deszczowej | | |