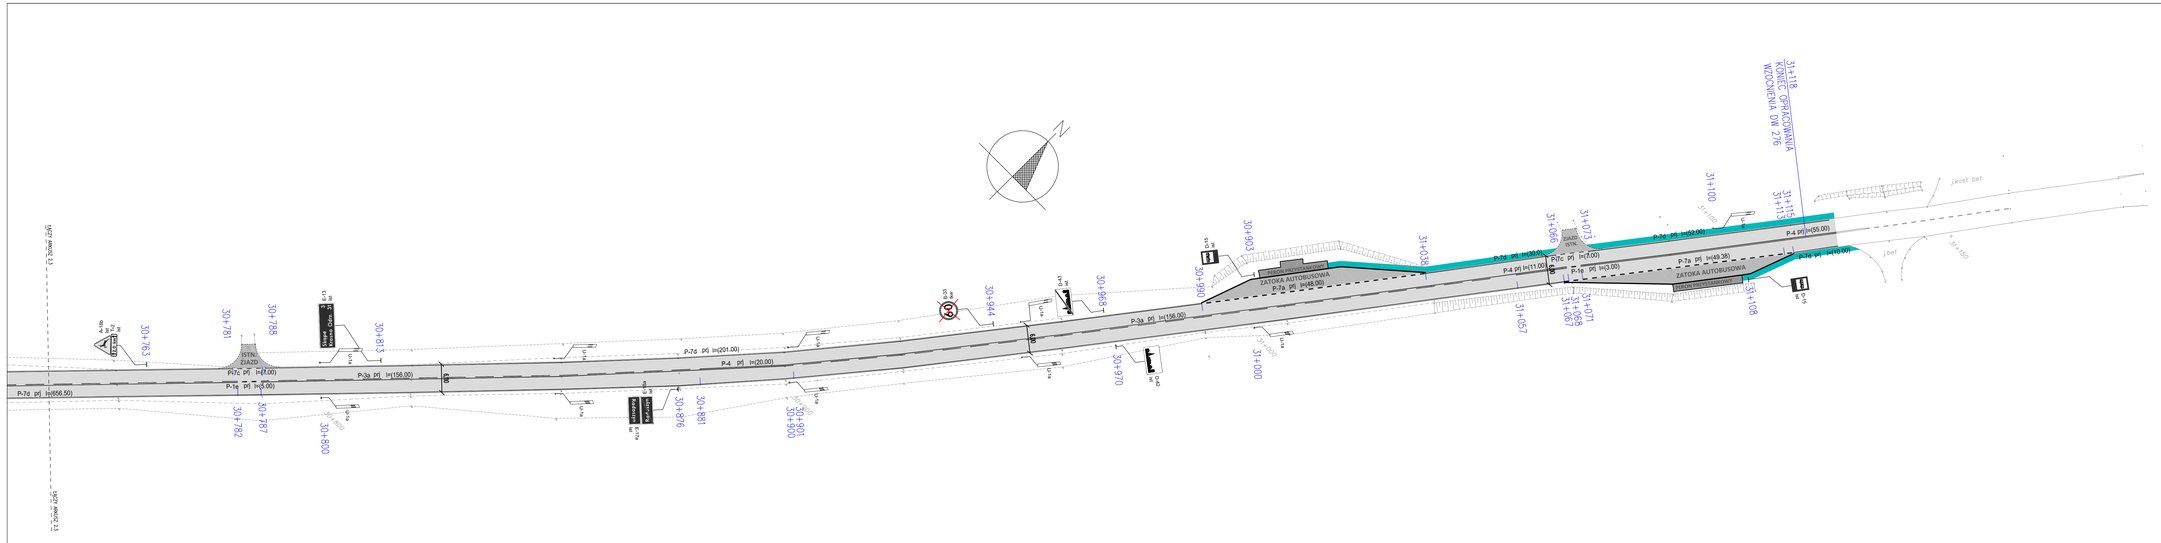
30+763
30+781
30+788
30+813
30+782
30+787
30+800
30+876
30+881
30+900
30+903
30+944
30+968
30+970
31+000
31+038
31+057
31+073
31+085
31+071
31+080
31+108
31+118
KONIEC OPRACOWANIA WŁĄCZENIA DW 276
ISTN. ZJAZD
ZJAZD ISTN.
ZATOKA AUTOBUSOWA
ZATOKA AUTOBUSOWA
P-7d pl] h=(656.50)
P-7c pl] l=(7.00)
P-1e pl] l=(5.00)
P-3a pl] l=(156.00)
P-7d pl] l=(201.00)
P-4 pl] l=(20.00)
P-7a pl] l=(48.00)
P-4 pl] l=(100.00)
P-7a pl] l=(48.00)
P-7c pl] l=(7.00)
P-1e pl] l=(3.00)
P-4 pl] l=(11.00)
P-7a pl] l=(49.38)
P-4 pl] l=(55.00)
P-7a pl] l=(59.00)
P-3a pl] l=(10.00)
Kanalizacja
Kanalizacja
Oświetlenie
Oświetlenie
Oświetlenie