


SCHEMAT KONSTRUKCYJNY PRZEKRÓJ

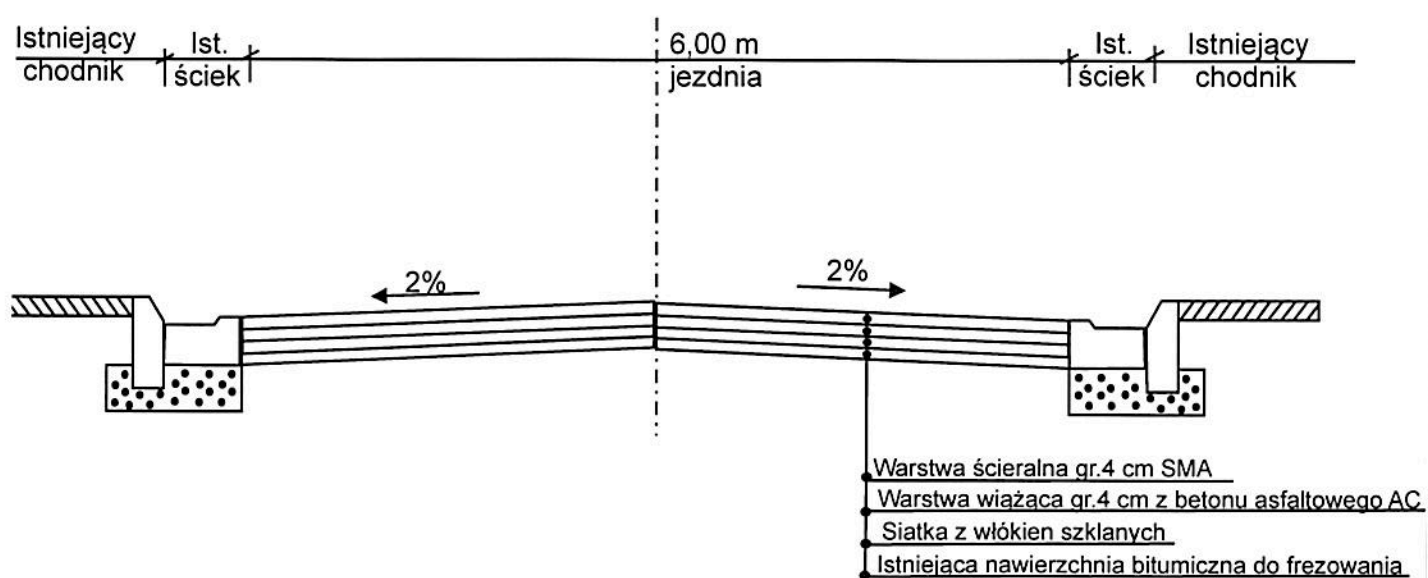

„Przebudowa drogi polegająca na odnowie dywanikowej drogi wojewódzkiej nr 303 w m. Smardzewo w km 12+470 do 13+619”.