
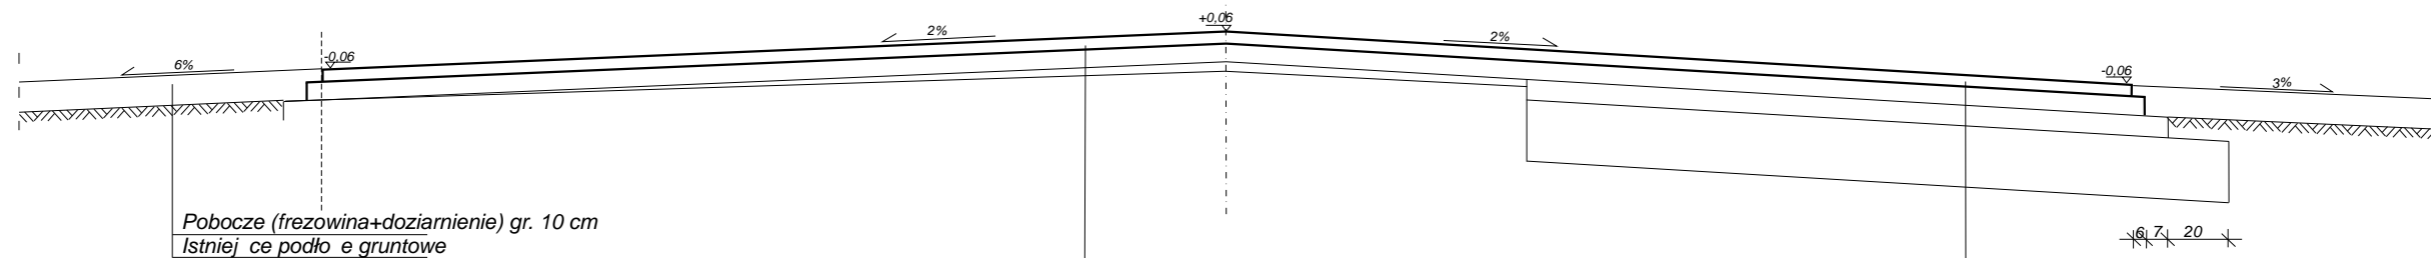


**Przekrój normalny**

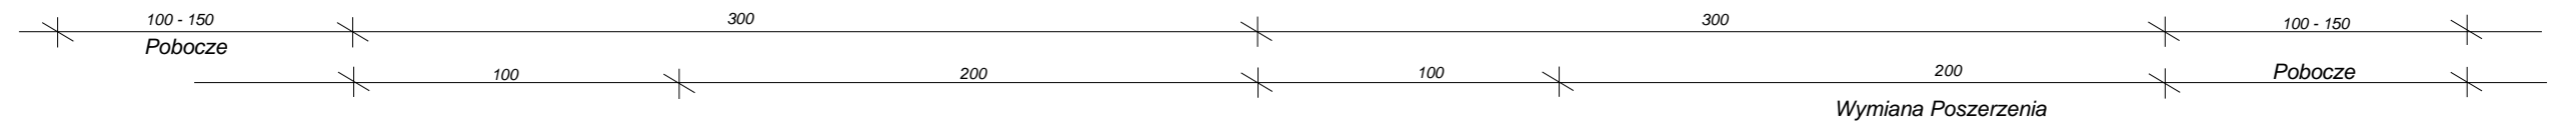

Pobocze (frezowina+doziarnienie) gr. 10 cm  
Istniejące podłoże gruntowe

Warstwa cierzalna z z betonu asfaltowego AC 11S gr. 4 cm  
Warstwa wi ca z betonu asfaltowego AC 16W, grubo 6 cm  
Warstwa wyrównawcza betonu asfaltowego AC 16W,

Warstwa cierzalna z z betonu asfaltowego AC 11S gr. 4 cm  
Warstwa wi ca z betonu asfaltowego AC 16W, grubo 6 cm  
Podbudowa zasadnicza z betonu asfaltowego AC 22 W, grubo 7 cm  
Podbudowa z tłuczni kamiennego 0-31,5 mm gr. 20 cm

SKRÓCONY PROJEKT BUDOWLANY				
Inwestor	Zarząd Dróg Wojewódzkich w Zielonej Górze			
projekt	Przebudowa drogi wojewódzkiej nr 137 m. Nowe Biskupice - Sułów od km 8+240 do km 9+238 polegająca na odnowie dywanikowej			
Treść	Przekrój Normalny (charakterystyczny)			
Autorzy Opracowania		Nr. Upr.	Podpis	Skala
				1:25
				Data
				03.2016r.
Artur Paczyński		-		Nr. rys
				2
				Egz.