


# PRZEKRÓJ NORMALNY

DW 296 w m. Jelenin  
 km 13+510 ÷ 13+740

oś jezdni

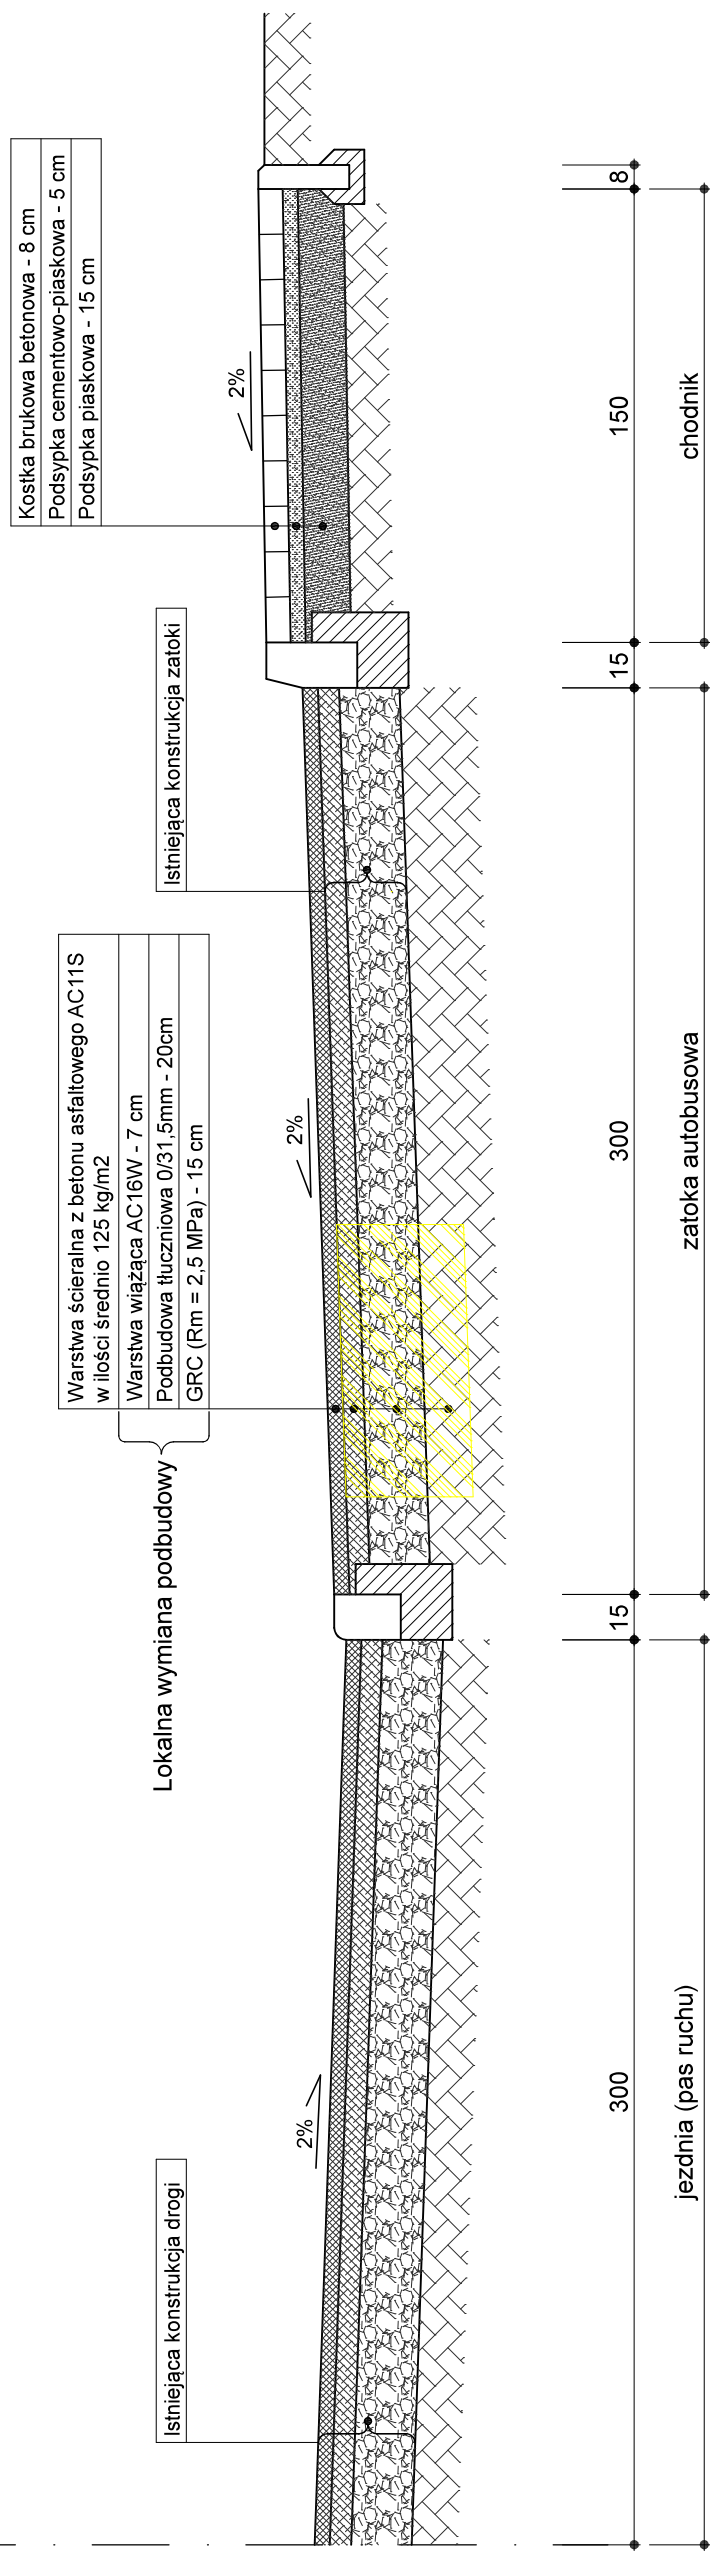

<b>Investor:</b>	WOJEWÓDZTWO LUBUSKIE		
<b>Zadanie:</b>	ZARZĄD DRÓG WOJEWÓDZKICH W ZIELONEJ GÓRZE		
<b>Zadanie:</b>	Remont drogi wojewódzkiej nr 296 w ramach zadania: Przebudowa zatok autobusowych wraz ze zmianą nawierzchni chodnika w km 13+510 ÷ 13+740 w m. Jelenin		
<b>Skala:</b>	1:25		
<b>Data:</b>	lipiec 2017		
<b>Opracował:</b>	mgr inż. Jarosław Skulski		