



Przekrój normalny chodnika

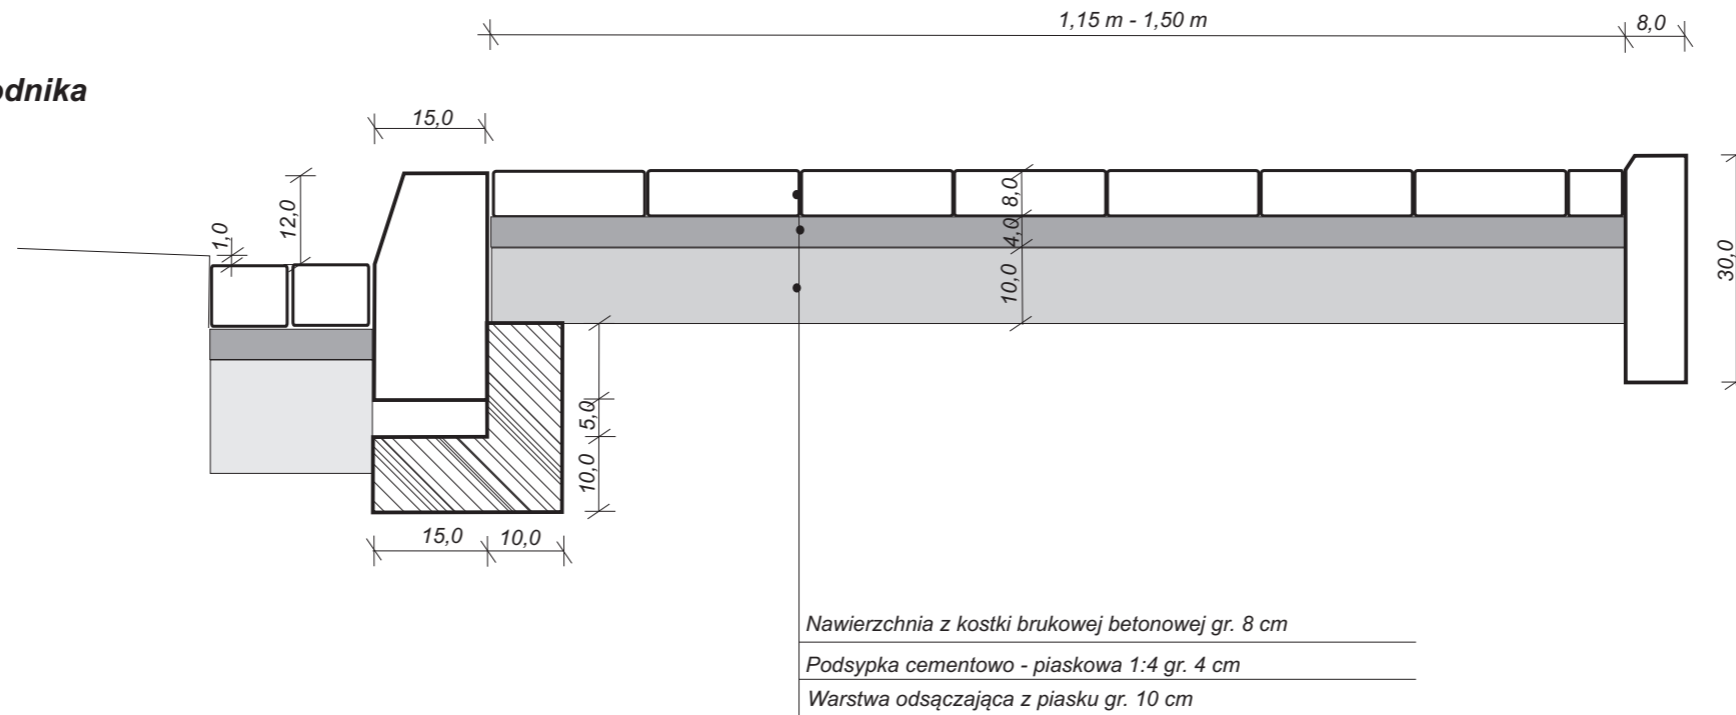


Przekrój normalny zjazdu

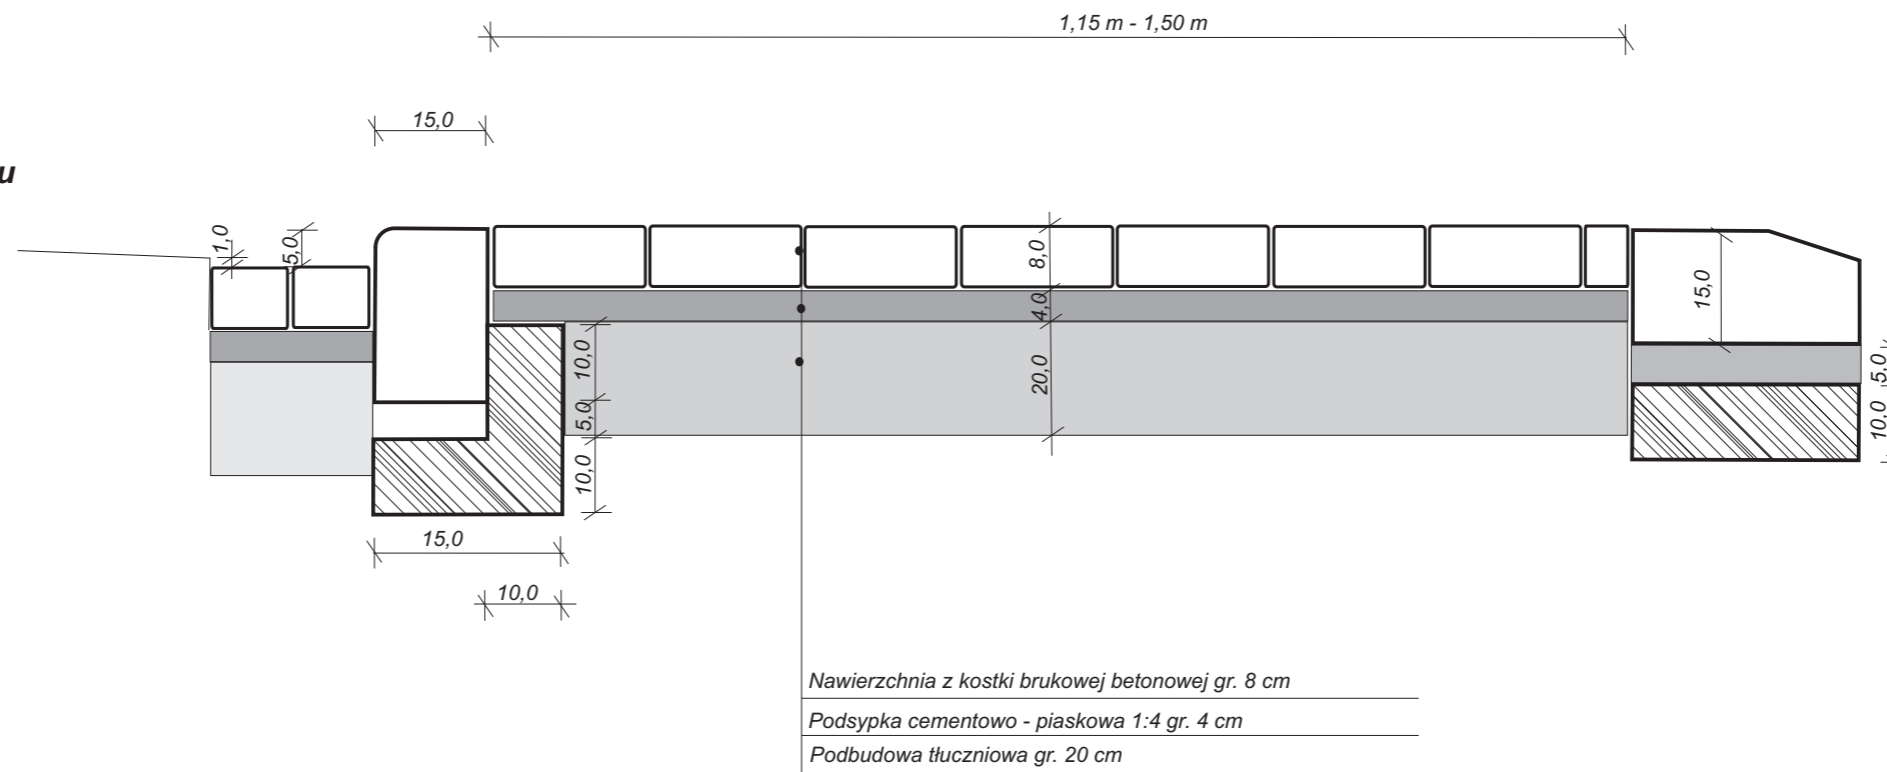


Skrócony Projekt				
Inwestor	Zarząd Dróg Wojewódzkich w Zielonej Górze			
projekt	droga wojewódzka nr 134 , ul. Ośniańska w m. Rzepin			
Treść	Przekroje normalne chodniki i zjazdy (ściek)			
Autorzy Opracowania	Nr. Upr.	Podpis	Skala	1:10
			Data	09.2014r.
Artur Pacześny	-		Nr. rys	2
			Egz.	

Przekrój normalny chodnika bez ścieku

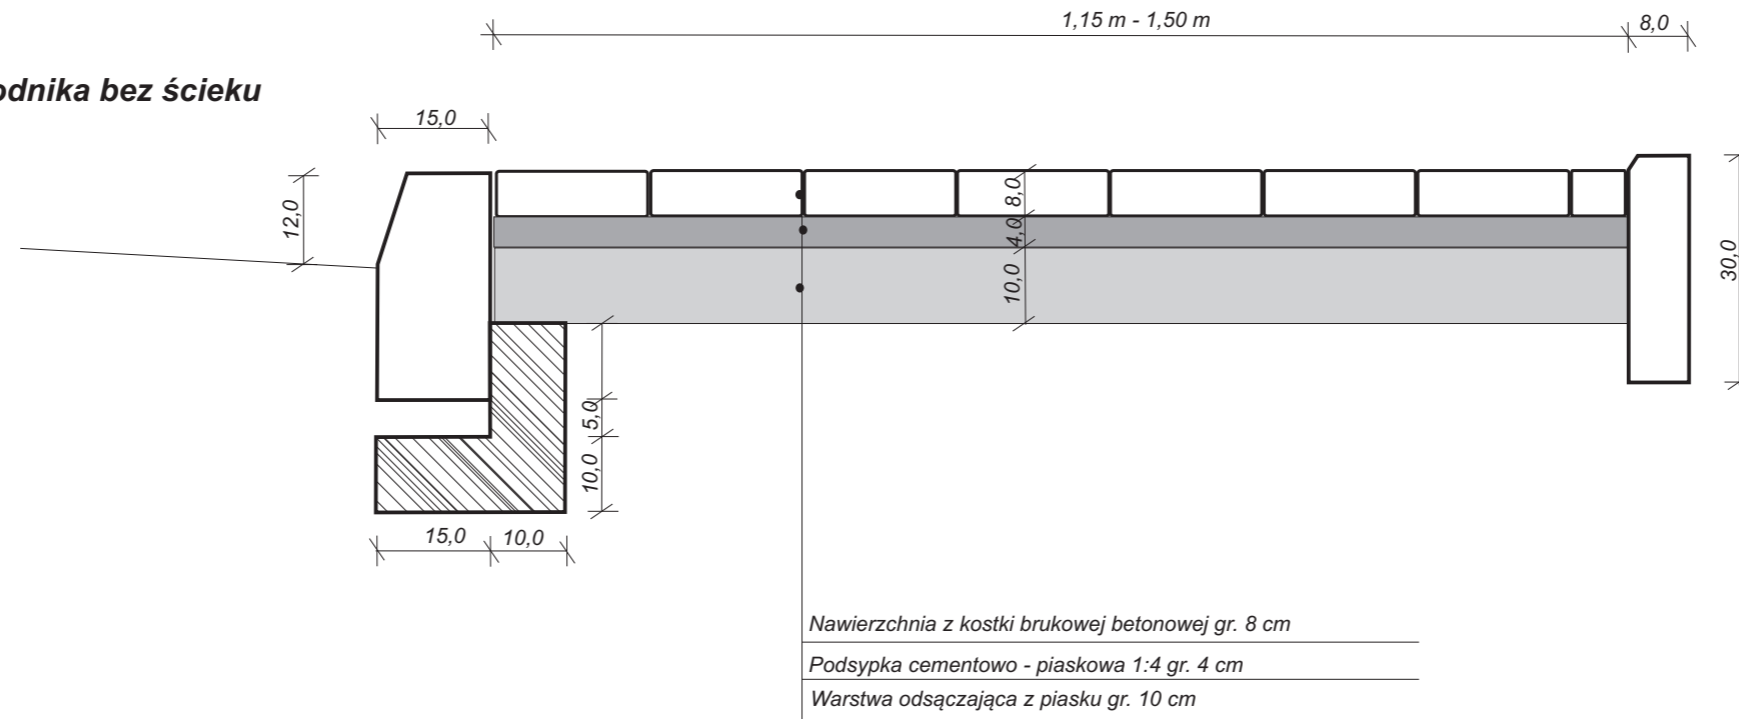

Przekrój normalny zjazdu bez ścieku

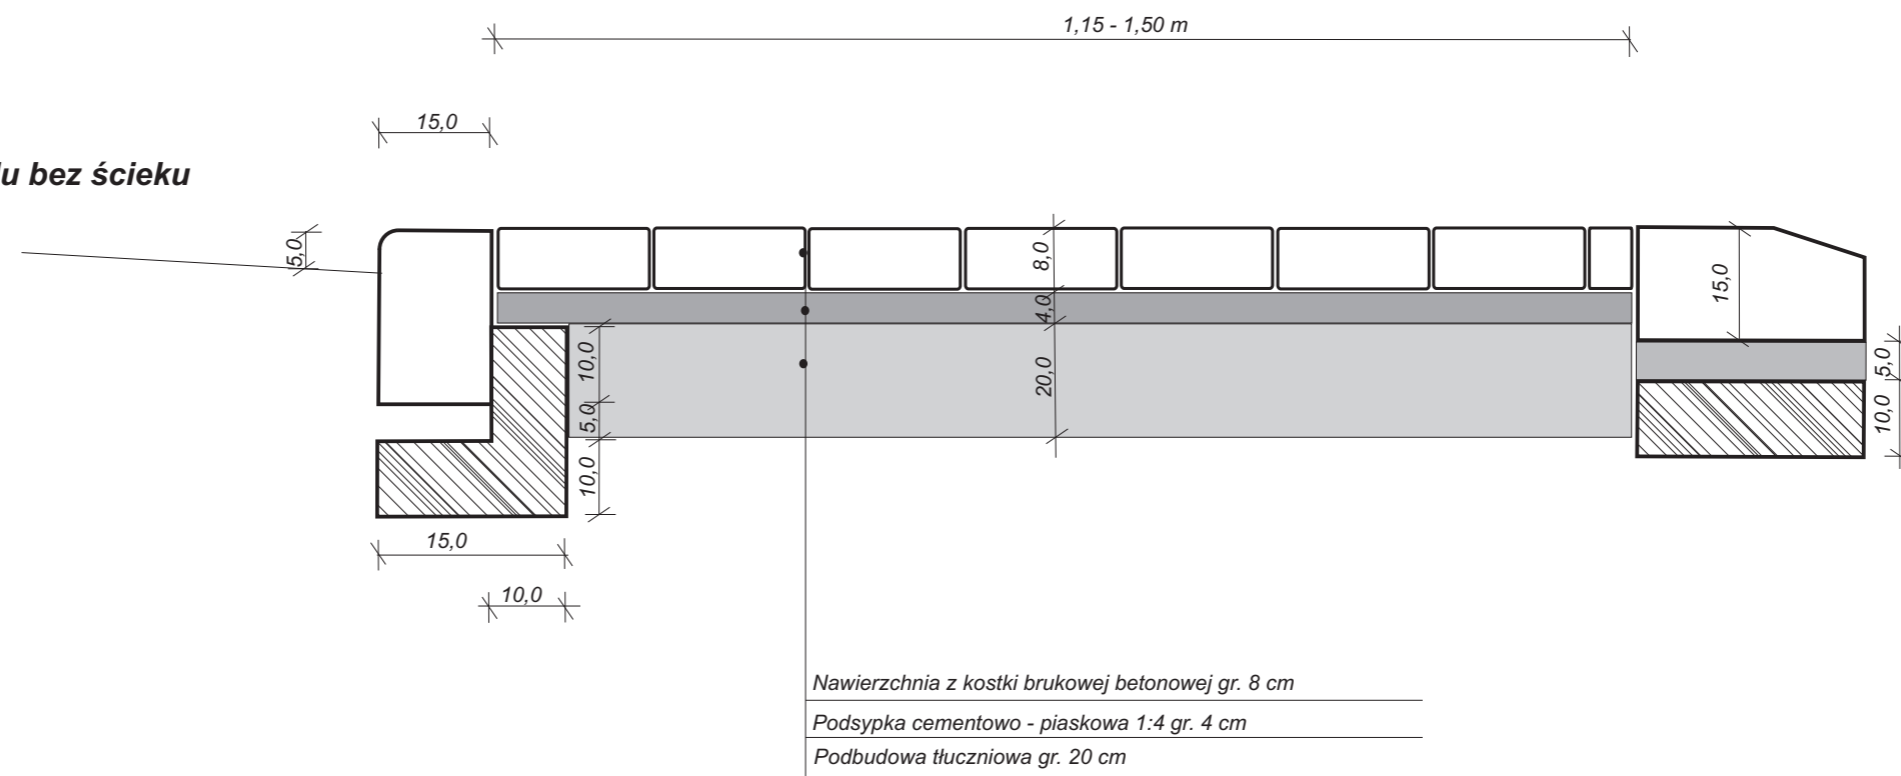

Skrócony Projekt				
Inwestor	Zarząd Dróg Wojewódzkich w Zielonej Górze			
projekt	droga wojewódzka nr 134 , ul. Ośniańska w m. Rzepin			
Treść	Przekroje normalne chodniki i zjazdy (bez ścieku)			
Autorzy Opracowania	Nr. Upr.	Podpis	Skala	1:10
			Data	09.2014r.
Artur Pacześny	-		Nr. rys	3
			Egz.	