


### Legenda:

-  istniejący krawężnik
-  projektowany krawężnik 15x30x100
-  projektowany krawężnik najazdowy 22x20x100
-  projektowane poszerzenie jezdni bitumicznej
-  projektowany chodnik z kostki betonowej
-  przełożenie nawierzchni parkingu z płyt ażurowych
-  projektowane zieleń
-  projektowana zmiana nachylenia skarpy
-  projektowane oznakowanie pionowe
-  projektowane oznakowanie poziome
-  projektowana bariera drogowa SPU-14a

### PARAMETRY TECHNICZNE:

droga klasy: Z  
 prędkość projektowa w terenie zabudowanym:  $V_p = 50 \text{ km/h}$   
 kategoria ruchu: KR 4  
 szerokość jezdni:  $6,50 \div 7,0 \text{ m}$   
 szerokość chodników:  $2,00 \text{ m}$

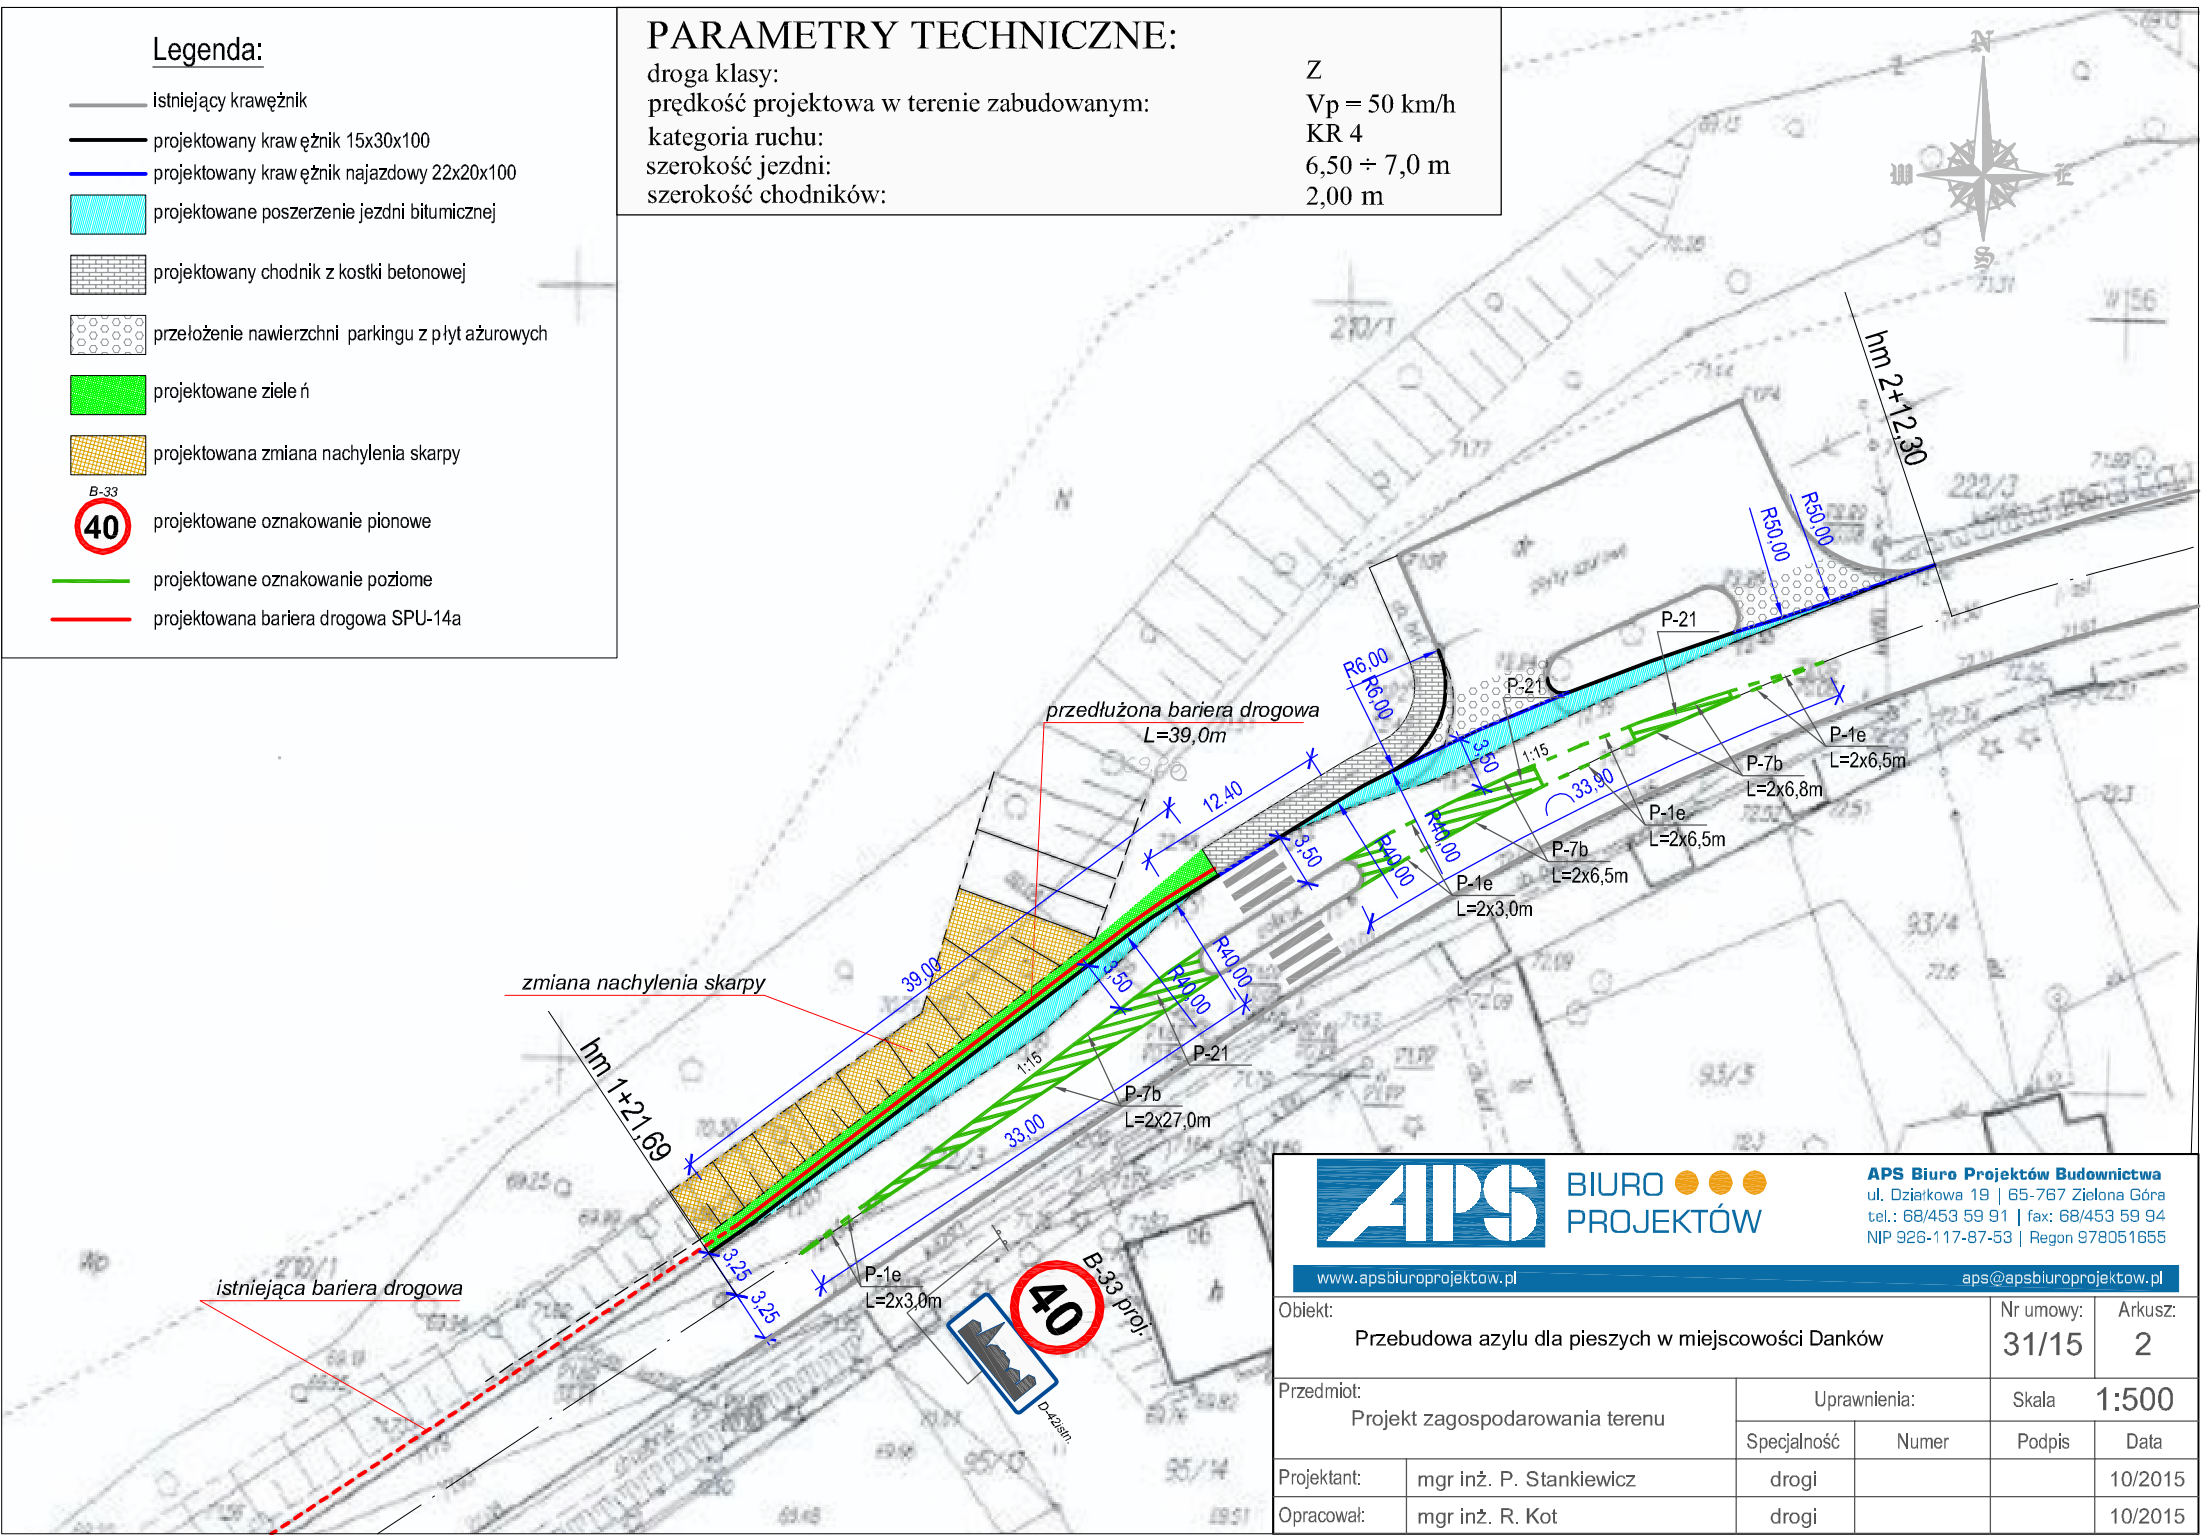

**BIURO PROJEKTÓW**

**APS Biuro Projektów Budownictwa**  
 ul. Działkowa 19 | 65-767 Zielona Góra  
 tel.: 68/453 59 91 | fax: 68/453 59 94  
 NIP 926-117-87-53 | Regon 978051655

[www.apsbiuroprojektow.pl](http://www.apsbiuroprojektow.pl)

[aps@apsbiuroprojektow.pl](mailto:aps@apsbiuroprojektow.pl)

Objekt:		Przebudowa azylu dla pieszych w miejscowości Danków		Nr umowy:	31/15	Arkusz:	2
Przedmiot:		Projekt zagospodarowania terenu		Uprawnienia:	Skala	1:500	
				Specjalność	Numer	Podpis	Data
Projektant:	mgr inż. P. Stankiewicz			drogi			10/2015
Opracował:	mgr inż. R. Kot			drogi			10/2015