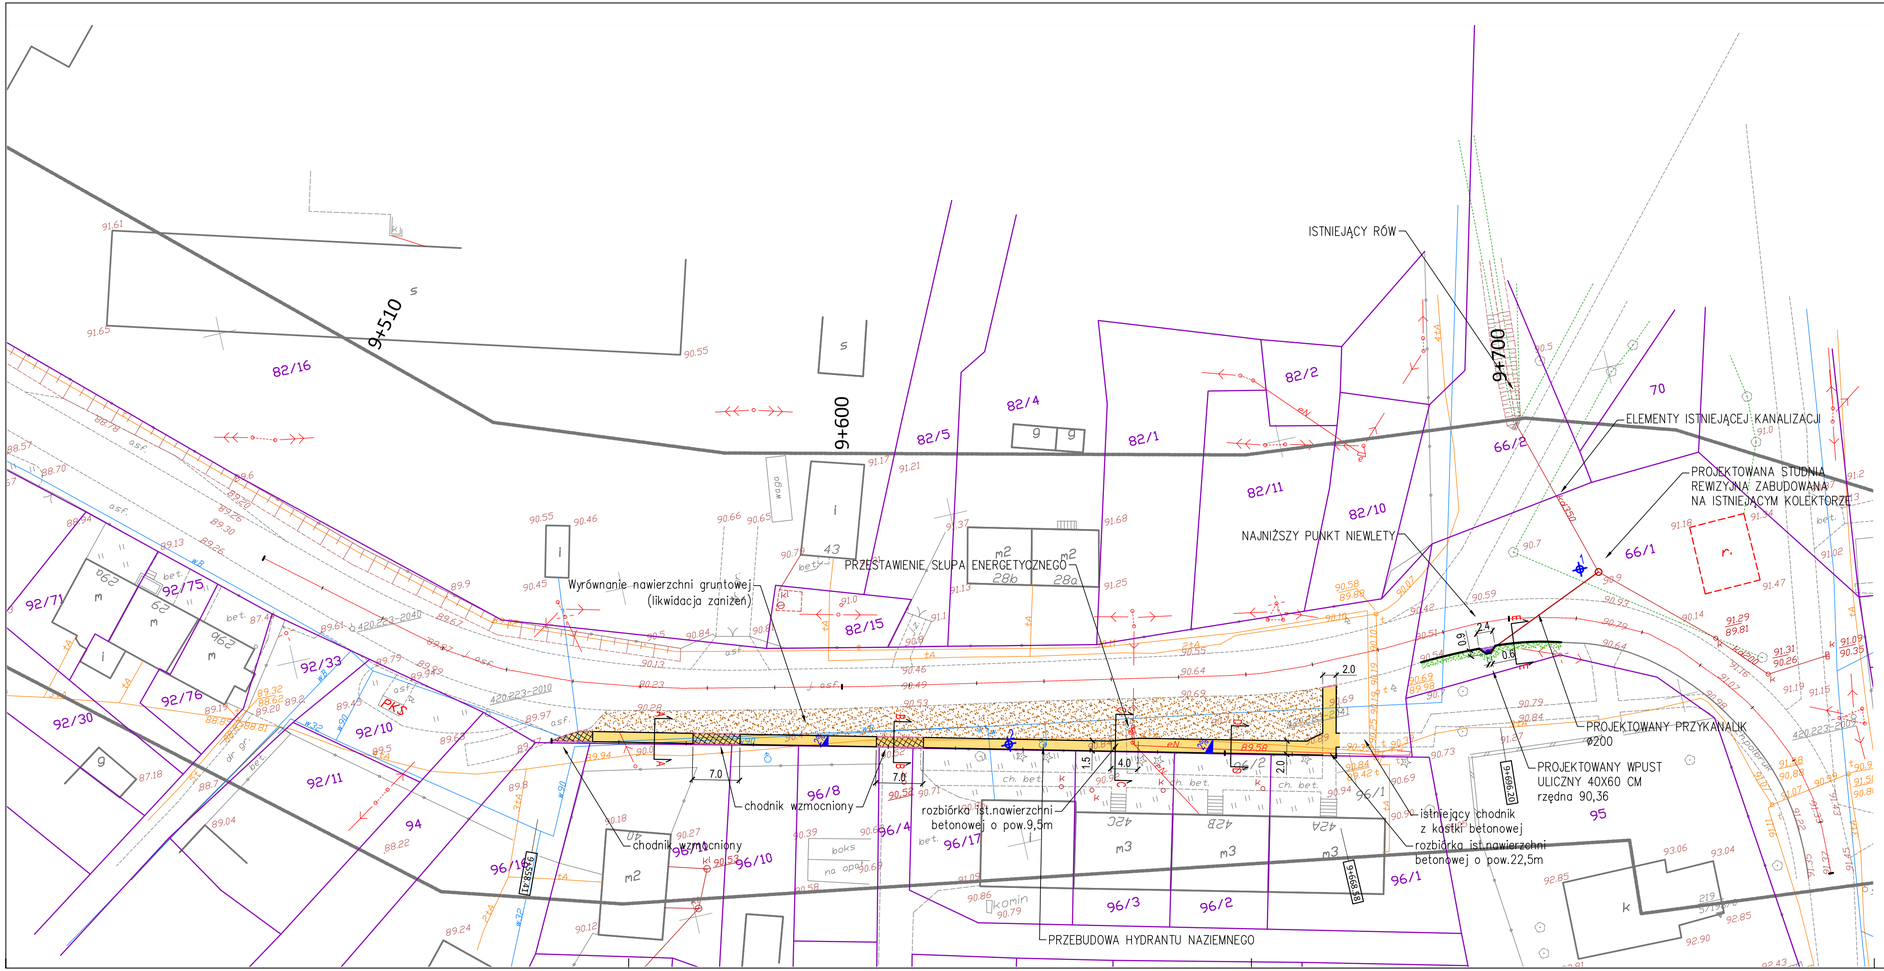


## LEGENDA

- wybrukowania - nawierzchnia z kostki kamiennej
- chodniki wzmocniony - kostka betonowa
- chodniki - kostka betonowa
- zieleń - humusowanie z obsianiem trawą
- krawężnik betonowy 15x30 cm
- krawężnik najazdowy 15x22 cm
- obrzeże betonowe 8x30 cm
- Granice działek
- Lokalizacja odwiertów geotechnicznych

| | | | | |
|---|---|---|---|---|
| JEDNOSTKA PROJEKTOWA | PRZEDSIĘBIORSTWO WIELOBRANŻOWE "FAWAL" Filip Walczak Sp. z o.o. ul. Kobylogórska 16A, 66-400 Gorzów Wlkp. tel. 095 72 94 330, fax. 095 72 94 330 | | | |
| INWESTOR | ZARZĄD DRÓG WOJEWÓDZKICH W ZIELONEJ GÓRZE<br>Al. Niepodległości 32, 65-042 Zielona Góra | | | |
| TEMAT | PRZEBUDOWA DROGI WOJEWÓDZKIEJ NR 139 POLEGAJĄCA NA BUDOWIE CHODNIKA W m.RADÓW | | | |
| ADRES | miejscowość: Radów,<br>gmina: Rzepin<br>powiat: słubicki<br>województwo: lubuskie<br>działki: 91, 66/1 | | | |
| FAZA | PROJEKT WYKONAWCZY | | | |
| BRANŻA | DROGOWA | | | |
| FUNKCJA | IMIĘ I NAZWISKO | UPRAWNIENIA | DATA | PODPIS |
| PROJEKTANT | mgr inż. Filip Walczak | upr. nr 26/2002/Gw do projektowania bez ograniczeń w spec. konstrukcyjno-budowlanej | 17.11.2014 | |
| | | | | |
| RYSUNEK | PROJEKT ZAGOSPODAROWANIA TERENU | | | |
| DATA: 17.11.2014 | SKALA: 1:500 | NR RYSUNKU: 2 | ARKUSZ RYSUNKU: 1 | |