WIDOK Z GÓRY

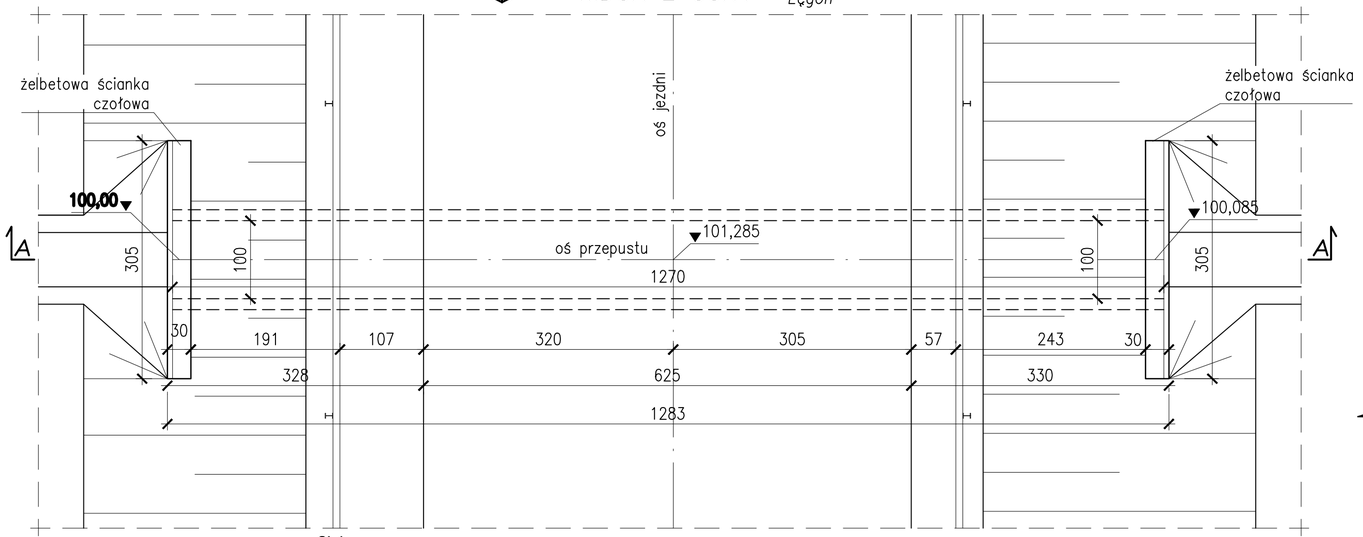

PRZEKRÓJ PODŁUŻNY A–A

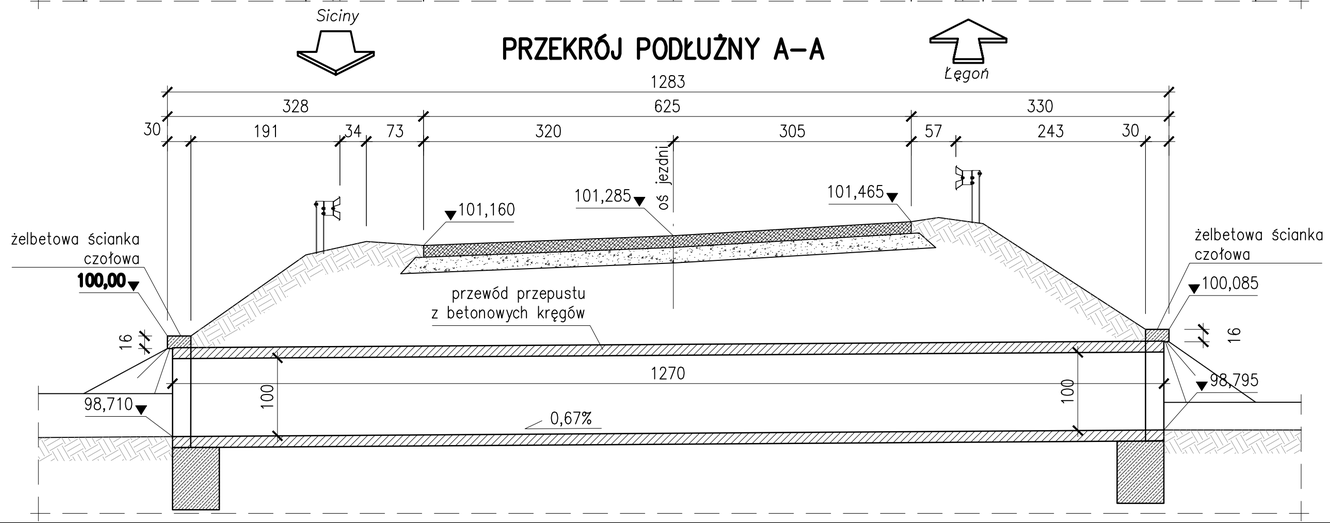

WIDOK OD STRONY GÓRNEJ WODY

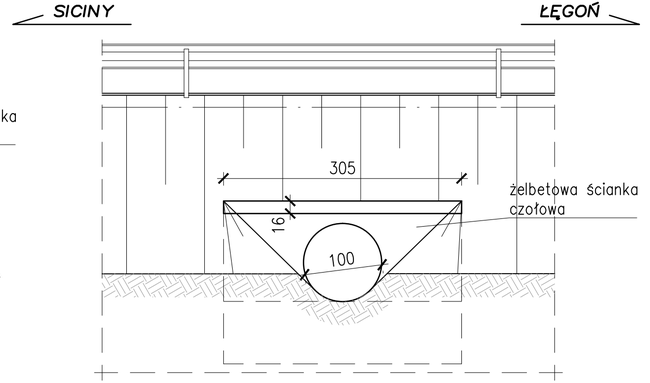

WIDOK OD STRONY DOLNEJ WODY

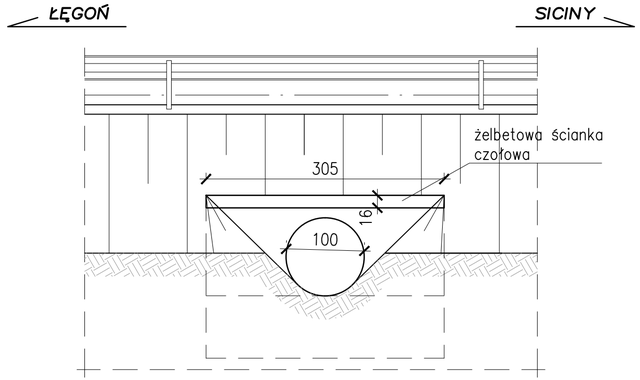

UWAGA !!!
Przedstawiono rzędne wysokościowe lokalne przyjmując wartośść 100,00 na ściance czołowej od strony dolnej wody

BIURO PROJEKTOWE: MOSTY I DROGI - PROJEKTOWANIE, NADZORY I EKSPERTYZY ERYK WROŃSKI
AL. WOJSKA POLSKIEGO 80/39, 65-762 Zielona Góra,
NIP 928-189-52-22, tel. 517369886, e-mail: eryk.wronski@gmail.com

INWESTOR: Zarząd Dróg Wojewódzkich al. Niepodległości 32, 65-042 Zielona Góra

PROJEKT WYKONAWCZY

Remont przepustu drogowego w ciągu drogi wojewódzkiej nr 305 w km 77+485 w miejscowości Łęgoń

PROJEKTANT	mgr inż. Eryk Wroński BRANŻA: MOSTOWA	NR UPRAWNIEŃ: LBS/0094/POOM/12	PODPIS:	DATA: 12.2018
Inwentaryzacja				SKALA: 1:50 NR RYS: 6