


REMONT drogi wojewódzkiej nr 304, m. Klępsk w km 2+014 - 2+234  
Przekrój poprzeczny nr 1, skala 1:50

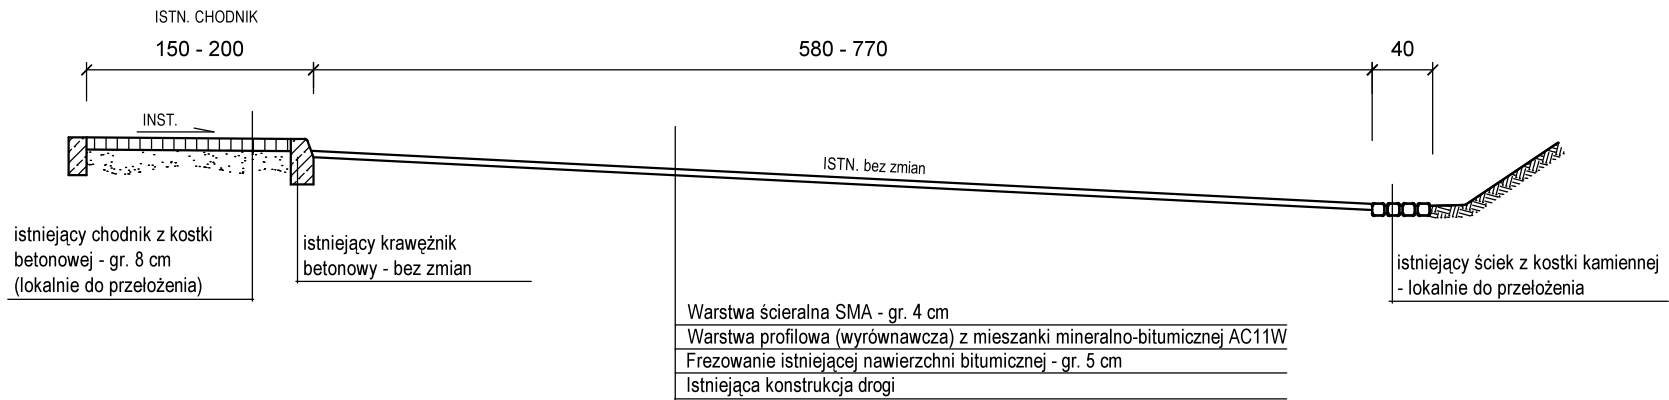

ZARZĄD DRÓG WOJEWÓDZKICH W ZIELONEJ GÓRZE  
al. Niepodległości 32  
65-042 Zielona Góra

Nazwa zadania:  
Remont drogi drogi wojewódzkiej nr 304 w m. Klępsk.

RYSUNEK nr 2  
skala 1:50