


REMONT drogi wojewódzkiej nr 304, m. Kłępsk w km 2+014 - 2+234
Przekrój poprzeczny nr 1, skala 1:50

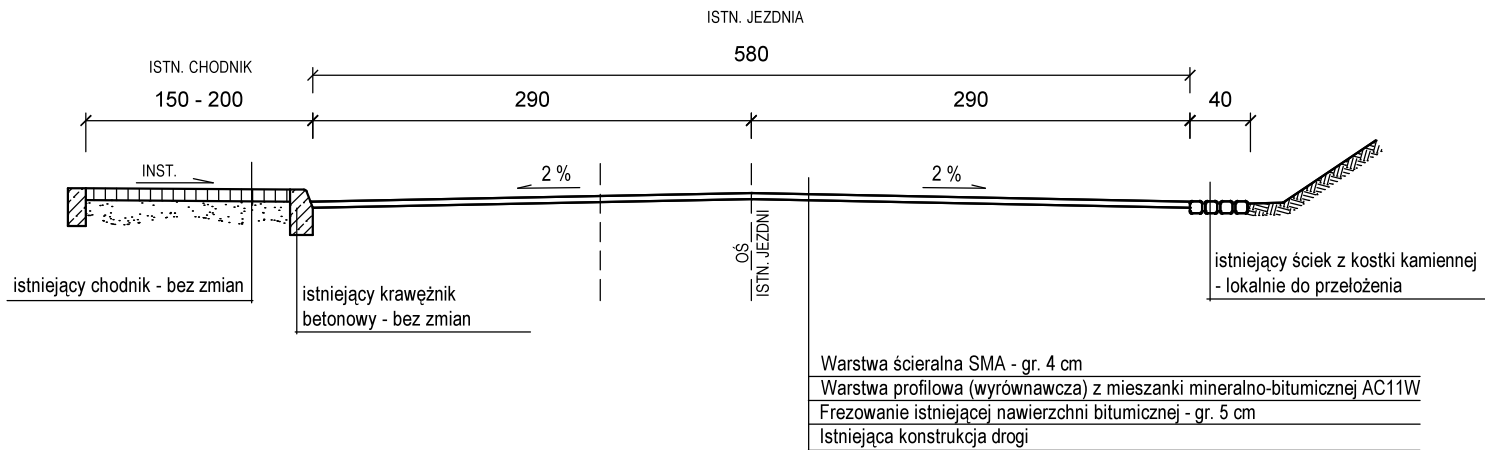

ZARZĄD DRÓG WOJEWÓDZKICH W ZIELONEJ GÓRZE
al. Niepodległości 32
65-042 Zielona Góra

Nazwa zadania:
Remont drogi drogi wojewódzkiej nr 304 w m. Kłępsk.

RYSUNEK nr 1

skala 1:50