


REMONT drogi wojewódzkiej nr 304, m.Kłępsk w km 2+014 - 2+234  
Przekrój poprzeczny nr 3, skala 1:50

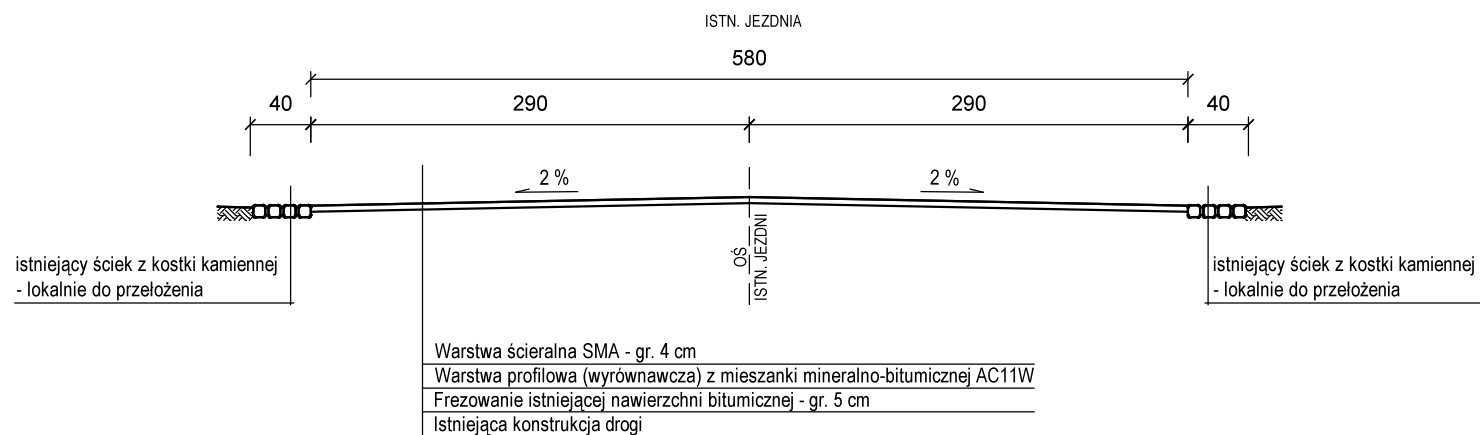

**ZARZĄD DRÓG WOJEWÓDZKICH W ZIELONEJ GÓRZE**

al. Niepodległości 32  
65-042 Zielona Góra

Nazwa zadania:  
Remont drogi wojewódzkiej nr 304 w m. Kłępsk.

RYSUNEK nr 3

skala 1:50