

PRZEKRÓJ NORMALNY

Potok
DW 350
km 14+520 - 14+655

Wymiana istniejącej nawierzchni chodnika z płytek betonowych 35/35cm na kostkę betonową gr. 8cm
Podsypka cementowo-piaskowa gr. 4cm


Pobocze umocnione tłuźniem gr. 15cm

Warstwa GRC gr. 15 cm
Rm = 2,5 Mpa

Krawężnik betonowy 15x30x100 na ławie betonowej z oporem

Obrzeże betonowe 8x30x100 na podsypce cementowo - piaskowej

Profilowanie istniejącej nawierzchni bitumicznej masą mineralno - bitumiczną
Istniejąca konstrukcja

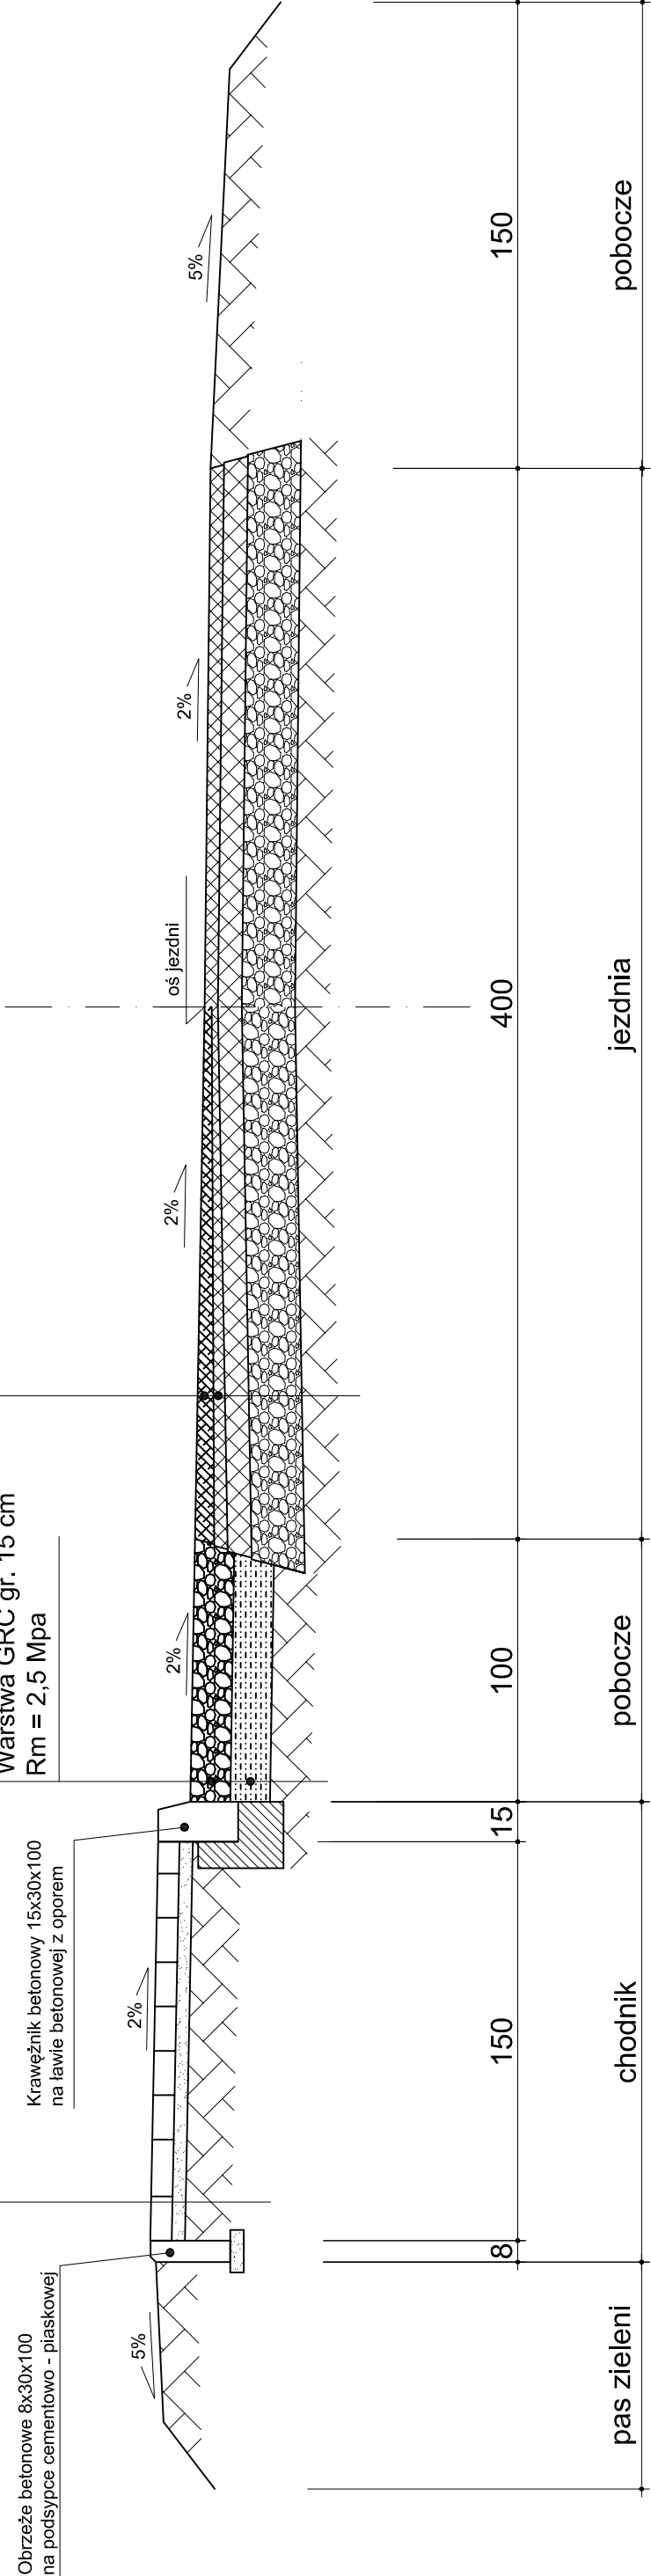

inwestor: ZARZĄD DRÓG WOJEWÓDZKICH W ZIELONEJ GÓRZE		
zadanie: Remont chodnika w ciągu drogi wojewódzkiej nr 350 w m. Potok w km 14+520 – 14+655		
Skala:	1:25	
Data:	maj 2015	