

WOJEWODA LUBUSKI

(3)

IB-II.7843.307.2015.LBaj

ZARZĄD DRÓG
WOJEWÓDZKICH
OTRZYMANO

Gorzów Wlkp., dnia 04.11.2015 r.

06. LIS. 2015

Agnieszka Nawlička

Podpis.....

Nr.....Wydział.....

Zarząd Dróg Wojewódzkich

Al. Niepodległości 32

65-042 Zielona Góra

W związku ze zgłoszeniem z dnia 23.10.2015 r., Zarządu Dróg Wojewódzkich w Zielonej Górze, al. Niepodległości 32, 65-042 Zielona Góra, dotyczącym zamiaru wykonywania robót budowlanych w pasie drogowym drogi wojewódzkiej nr 279 w km od 47+880 do km 48+798 na działce o nr. ewid. gr.: 18 obręb ewid. Nietków, jednostka ewid. Czerwieńsk,

zawiadamiam, że nie wnoszę sprzeciwu w sprawie realizacji robót w zakresie określonym w zgłoszeniu.

Rodzaj, zakres i sposób wykonywania robót budowlanych wynika z ww. zgłoszenia robót budowlanych z dnia 23.10.2015 r.

Roboty należy prowadzić zgodnie z sztuką budowlaną, przepisami BHP, pod nadzorem osoby uprawnionej do prowadzenia robót oraz w taki sposób, aby nie naruszały interesów osób trzecich.

z up. WOJEWODY LUBUSKIEGO

Grażyna Kłodziejczak
Kierownik Oddziału
Administracji Architektoniczno - Budowlanej
w Wydziale Infrastruktury

REJON DRÓG WOJEWÓDZKICH
w ZIELONEJ GÓRZE
OTRZYMANO

dnia 10-11-2015 Nr 2747

SKIEROWANO DO:

..... dnia

Otrzymują:

- 1) Adresat,
- 2) LWINB (+ kserokopia zgłoszenia z dnia 23.10.2015 r.),
- 3) A/a

Zielona Góra, dnia 23.10.2015r.

Lubuski Urząd Wojewódzki
Oddział Administracji Budowlanej
ul. Jagiellończyka 8
66 – 400 Gorzów Wlkp.

Zarząd Dróg Wojewódzkich w Zielonej Górze działając w oparciu o art. 30 ust.1 pkt.2 ustawy Prawo Budowlane zgłasza zamiar wykonania robót budowlanych pn.

„Przebudowa drogi polegająca na odnowie dywanikowej drogi woj. nr 279 odc. Leśniów Wielki - Nietków w km 47+880 do 48+798 dł. 918 mb ”.

1. Lokalizacja:

- Działka nr 18 obręb Nietków

2. Zakres robót:

- Frezowanie korekcyjne istniejącej nawierzchni jezdni z mieszanek bitumicznych na gr. 4cm
- Wykonanie rozbiórki podbudowy z kruszywa gr. 20 cm wraz z nawierzchnią z mieszanki mineralno-bitumicznej gr. 6 cm (gniazda),
- Wykonanie koryta gr. 10cm (gniazda)
- Warstwa z gruntocementu 2,5MPa gr. 15cm (gniazda)
- Podbudowa z tłucznia 0/31,5mm gr. 2 x 10cm (gniazda)
- Wyrównanie podbudowy betonem asfaltowym śr. 25kg/m² (całej powierzchni)
- Oczyszczenie warstw bitumicznych (całej powierzchni po w-wie profilującej i wiążącej)
- Skropienie warstw konstrukcyjnych bitumicznych (całej powierzchni po w-wie profilującej i wiążącej)
- Ułożenie siatki z włókien szklanych i węglowych (gniazda)
- Ułożenie warstwy wiążącej z betonu asfaltowego AC16W (całej powierzchni)
- Ułożenie warstwy ścieralnej z SMA o gr. 4cm (całej powierzchni)
- Umocnienie poboczy (destruk, kruszywo lamane) gr. 10cm
- Wykonania oznakowania poziomego

3. Planowany termin rozpoczęcia robót – 30.11.2015r.

4. Opis projektowanych rozwiązań:

- klasa techniczna drogi - droga klasy Z,
- szerokość jezdni - wg stanu istniejącego,
- przekrój drogowy.

5. Plan sytuacyjny i przekrój poprzeczny drogi

- roboty budowlane będą prowadzone w granicach pasa drogowego,
- nie ma potrzeby uzyskania dodatkowych uzgodnień

6. Sposób wykonania - roboty budowlane prowadzone będą zgodnie z wymaganiami Szczegółowych Specyfikacji Technicznych, opracowanych na podstawie ogólnych specyfikacji technicznych autorstwa Branżowego Zakładu Doświadczalnego Budownictwa Drogowego i Mostowego, sp, z o.o. z siedzibą w Warszawie.

7. Oświadczamy, że posiadamy prawo do dysponowania nieruchomością na cele budowlane (oświadczenia w załączeniu).

8. Teren objęty inwestycją nie wymaga uzyskania pozwolenia od Lubuskiego Wojewódzkiego Konserwatora Zabytków.

Prosimy o wystawienie pisemnego potwierdzenia przyjęcia przedmiotowych robót budowlanych.

W załączeniu:

- opis techniczny
- plan orientacyjny w skali 1:10 000
- mapa ewidencyjna w skali 1:5000 z zaznaczonymi działkami biorącymi udział w robocie bud.
- przekrój normalny
- oświadczenia o posiadaniu prawa do dysponowania nieruchomością
- wykaz podmiotów i działek
- pełnomocnictwo Pana Grzegorza Szulca
- opinia LWKZ

Kopia:

- a/a I.Sz.

Z-ca DYREKTORA
ds. Zarządzania Drogami i Mostami

Grzegorz Szulc

OPIS TECHNICZNY

„Przebudowa drogi polegająca na odnowie dywanikowej drogi woj. nr 279 odc. Leśniów Wielki -Nietków w km 47+880-48+798”

CPV – 45233000-9 - Roboty w zakresie konstruowania, fundamentowania oraz wykonywania nawierzchni autostrad, dróg.

1. ZAKRES OPRACOWANIA

Przedmiotem postępowania jest przebudowa drogi wojewódzkiej nr 279 odc. Leśniów - Nietków od km 47+880 do km 48+798 dł.918mb.

Zakres inwestycji obejmuje:

Remont nawierzchni polegający na ułożeniu warstwy ścieralnej wraz z wymianą warstw konstrukcyjnych (gniazda) punktowo. Uzupelnienie poboczy destruktem asfaltowym z odzysku.

2. DANE TECHNICZNE

- droga wojewódzka klasy Z,
- szerokość jezdni – wg stanu istniejącego
- przekrój drogowy

3. OPIS STANU ISTNIEJĄCEGO.

Początek wzmocnienia drogi nr 279 zlokalizowano w km 47+880 na odc. Leśniów - Nietków a koniec w km 48+798 przebiega w terenie niezabudowanym. Projektowana inwestycja położona jest w województwie lubuskim, w powiecie zielonogórskim. Droga wojewódzka nr 279 na tym odcinku posiada nawierzchnię bitumiczną, przekrój drogi o szerokości 6,0m . Po obu stronach występują pobocza o szer. 1,0m . Lokalnie na drodze występują znaczne zapadnięcia i zaniżenia nawierzchni co świadczy o słabej konstrukcji warstw dolnych.

Z wizji lokalnej w terenie wynika, że:

- nawierzchnia bitumiczna jest zniszczona,
- występują spękania podłużne, poprzeczne i siatkowe,
- grubość warstw bitumicznych w stanie istniejącym, w tym grub. warstwy ścieralnej wynosi średnio 3,0 cm – 4cm,
- liczne zaniżenia nawierzchni (gniazda)
- nośność jezdni jest niewystarczająca.
- jezdnia jest o szerokości. 6,0m

4. OPIS PROJEKTOWANYCH ROZWIĄZAŃ.

Przebudowa drogi wojewódzkiej nr 279 na odcinku j.w. poprzez wykonanie:


- Frezowanie korekcyjne istniejącej nawierzchni jezdni z mieszanek bitumicznych na gr. 4cm
- Wykonanie rozbiórki podbudowy z kruszywa gr. 20 cm wraz z nawierzchnia z mieszanki mineralno-bitumicznej gr. 6 cm (gniazda),
- Wykonanie koryta gr. 10cm (gniazda)
- Warstwa z gruntocementu 2,5MPa gr, 15cm (gniazda)
- Podbudowa z tłucznia 0/31,5mm gr. 2 x 10cm (gniazda)
- Wyrównanie podbudowy betonem asfaltowym śr. 25kg/m² (całej powierzchni)
- Ułożenie siatki z włókien szklanych i węglowych (gniazda)
- Ułożenie warstwy wiążącej z betonu asfaltowego AC16W (całej powierzchni)
- Ułożenie warstwy ścieralnej z SMA o gr. 4cm (całej powierzchni)
- Umocnienie poboczy (destruk, kruszywo łamane) gr. 10cm
- Wykonania oznakowania poziomego

Odnowa ma na celu wzmocnienie jezdni i nadanie istniejącej nawierzchni odpowiednich spadków poprzecznych i równości w kierunku poprzecznym i podłużnym co spowoduje zwiększenie bezpieczeństwa i komfortu jazdy oraz poprawę warunków odwodnienia.


5. ODWODNIENIE

Na całej długości wzmocnienia odwodnienie drogi będzie odbywać się powierzchniowo za pomocą spadków poprzecznych i podłużnych drogi.

Przebudowa drogi polegająca na odnowie dywanikowej drogi woj. nr 279
Odc. Leśniów Wielki – Nietków w km 47+880 – 48+798

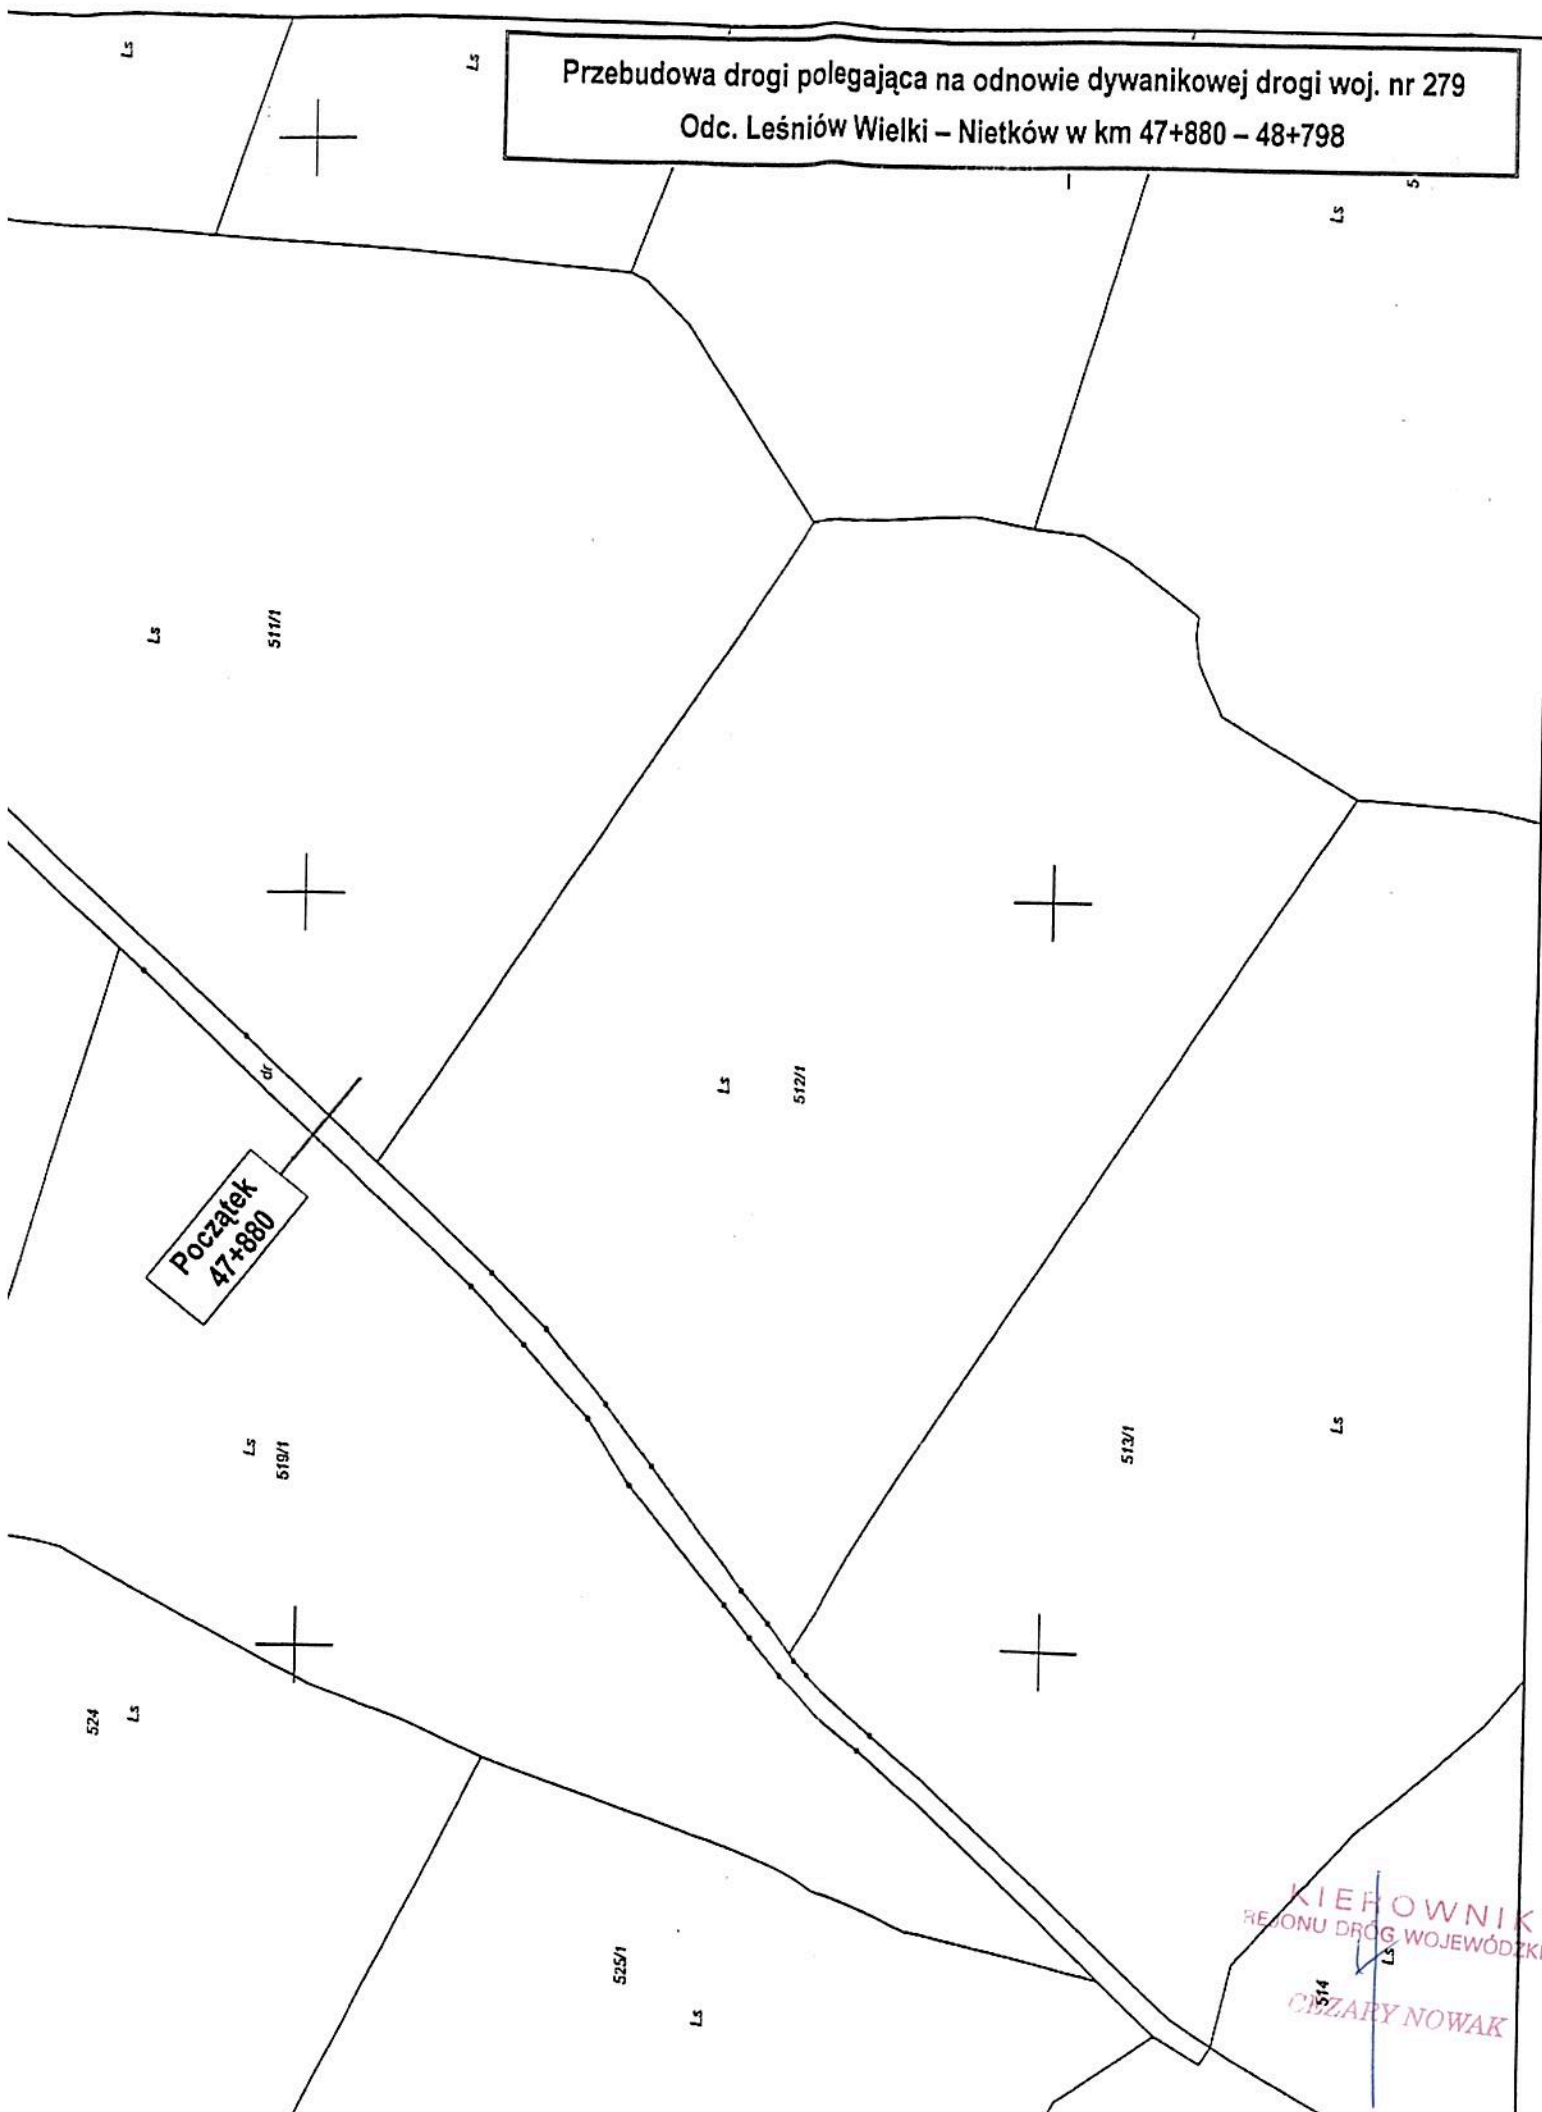

SCHEMAT KONSTRUKCYJNY
DROGA WOJEWÓDZKA NR 279 odc. LEŚNIÓW WIELKI - NIETKÓW

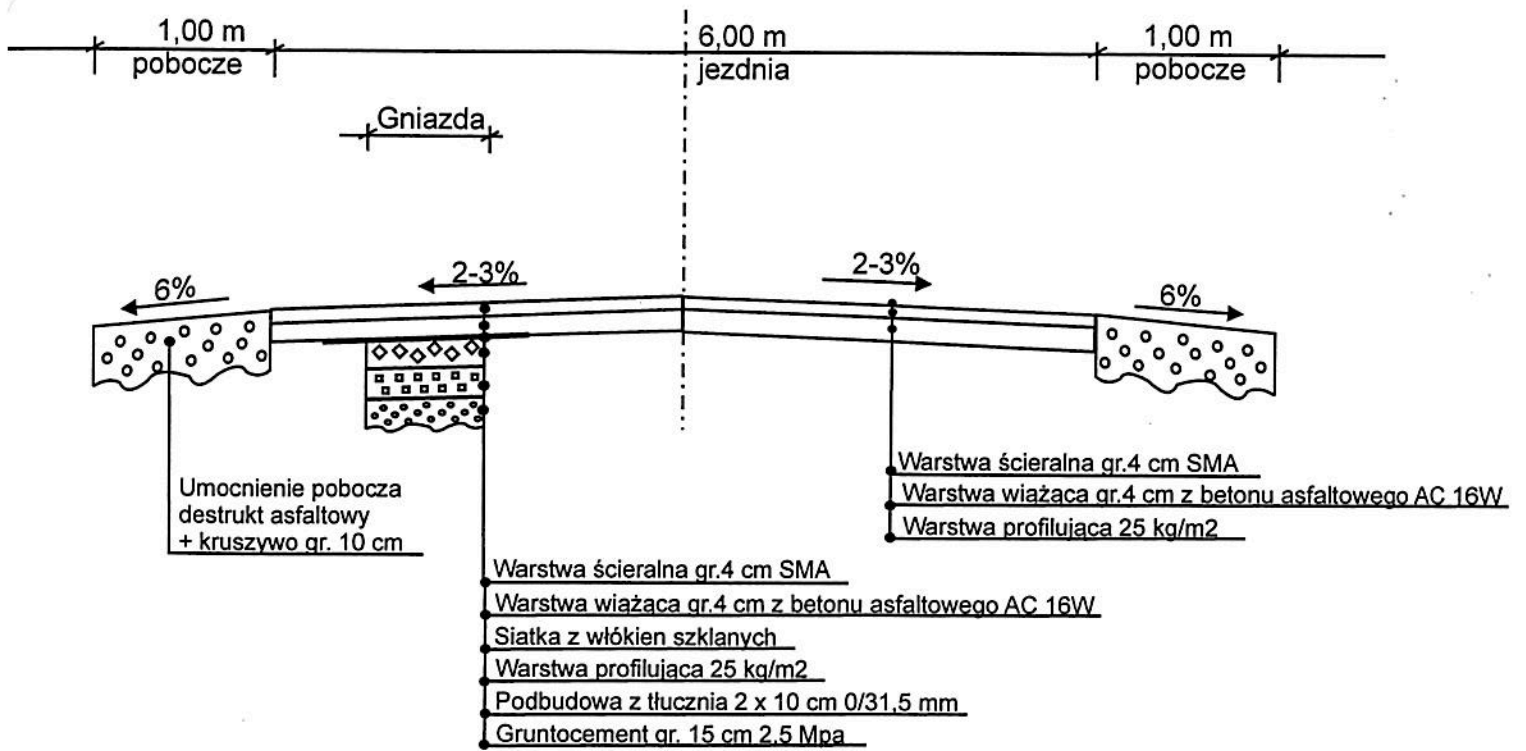

KIEROWNIK
REJONU DRÓG WOJEWÓDZKICH
CEZARY NOWAK

LUBUSKI WOJEWÓDZKI
KONSERWATOR ZABYTKÓW
Wojewódzki Urząd Ochrony Zabytków
w Zielonej Górze
ul. Kopernika 1, 65-063 Zielona Góra
tel. (068) 324 73 90, 324 74 11, fax 325 37 45
e-mail: sekretariat.zgora@lwkwz.pl, www.lwkwz.pl

14. PAZ. 2015
11337

Zielona Góra, dn.

09-10-2015

ZN.5142.40.2015 [gmCze]

**Zarząd Dróg Wojewódzkich
al. Niepodległości 32
65-042 Zielona Góra**

W nawiązaniu do Państwa pisma z dnia 7.09.2015 r. (data wpływu 9.09.2015 r.), znak: ZDW-ZG-WPE/0610/15. Id.56, w sprawie określenia zaleceń konserwatorskich dla planowanej przebudowy polegającej na odnowie dywanikowej drogi woj. nr 279 odc. **Leśniów Wielki - Nietków** km 47+880 - 48+798, uprzejmie informuję, iż zakres planowanych robót nie ma bezpośredniego wpływu zewidencjonowane zabytki i nie wymaga uzyskania pozwolenia od Lubuskiego Wojewódzkiego Konserwatora Zabytków.

Jednocześnie przypominam o obowiązku wynikającym z art. 32 ustawy z dnia 23 lipca 2003 r., o ochronie i opiece nad zabytkami (Dz. U. z 2003 roku, Nr 162 poz. 1568 z późniejszymi zmianami):

„Kto, w trakcie prowadzenia robót budowlanych lub ziemnych, odkrył przedmiot, co do którego istnieje przypuszczenie, iż jest on zabytkiem, jest obowiązany:

- 1) wstrzymać wszelkie roboty mogące uszkodzić lub zniszczyć odkryty przedmiot;*
- 2) zabezpieczyć, przy użyciu dostępnych środków, ten przedmiot i miejsce jego odkrycia;*
- 3) niezwłocznie zawiadomić o tym właściwego wojewódzkiego konserwatora zabytków, a jeśli nie jest to możliwe, właściwego wójta (burmistrza, prezydenta miasta).”*

LUBUSKI WOJEWÓDZKI
KONSERWATOR ZABYTKÓW
ul. Kopernika 1, Zielona Góra

Otrzymuje:

1. Adresat.

aa. (7622) D.Kwaśniak 9.10.2015 r.