



SZKIC ROBOCZY						
Investor	Zarząd Dróg Wojewódzkich w Zielonej Górze					
Obiekt	Mapa do celów opiniotwórczych					
Treść	Plan sytuacyjny - uzbrojenie terenu					
Autorzy Opracowania			Nr. Upr.	Podpis	Skala	
Artur Pacześny			-		1:500	
					Data	02.2014r.
					Nr. rys	4
			Egz.		55/1	



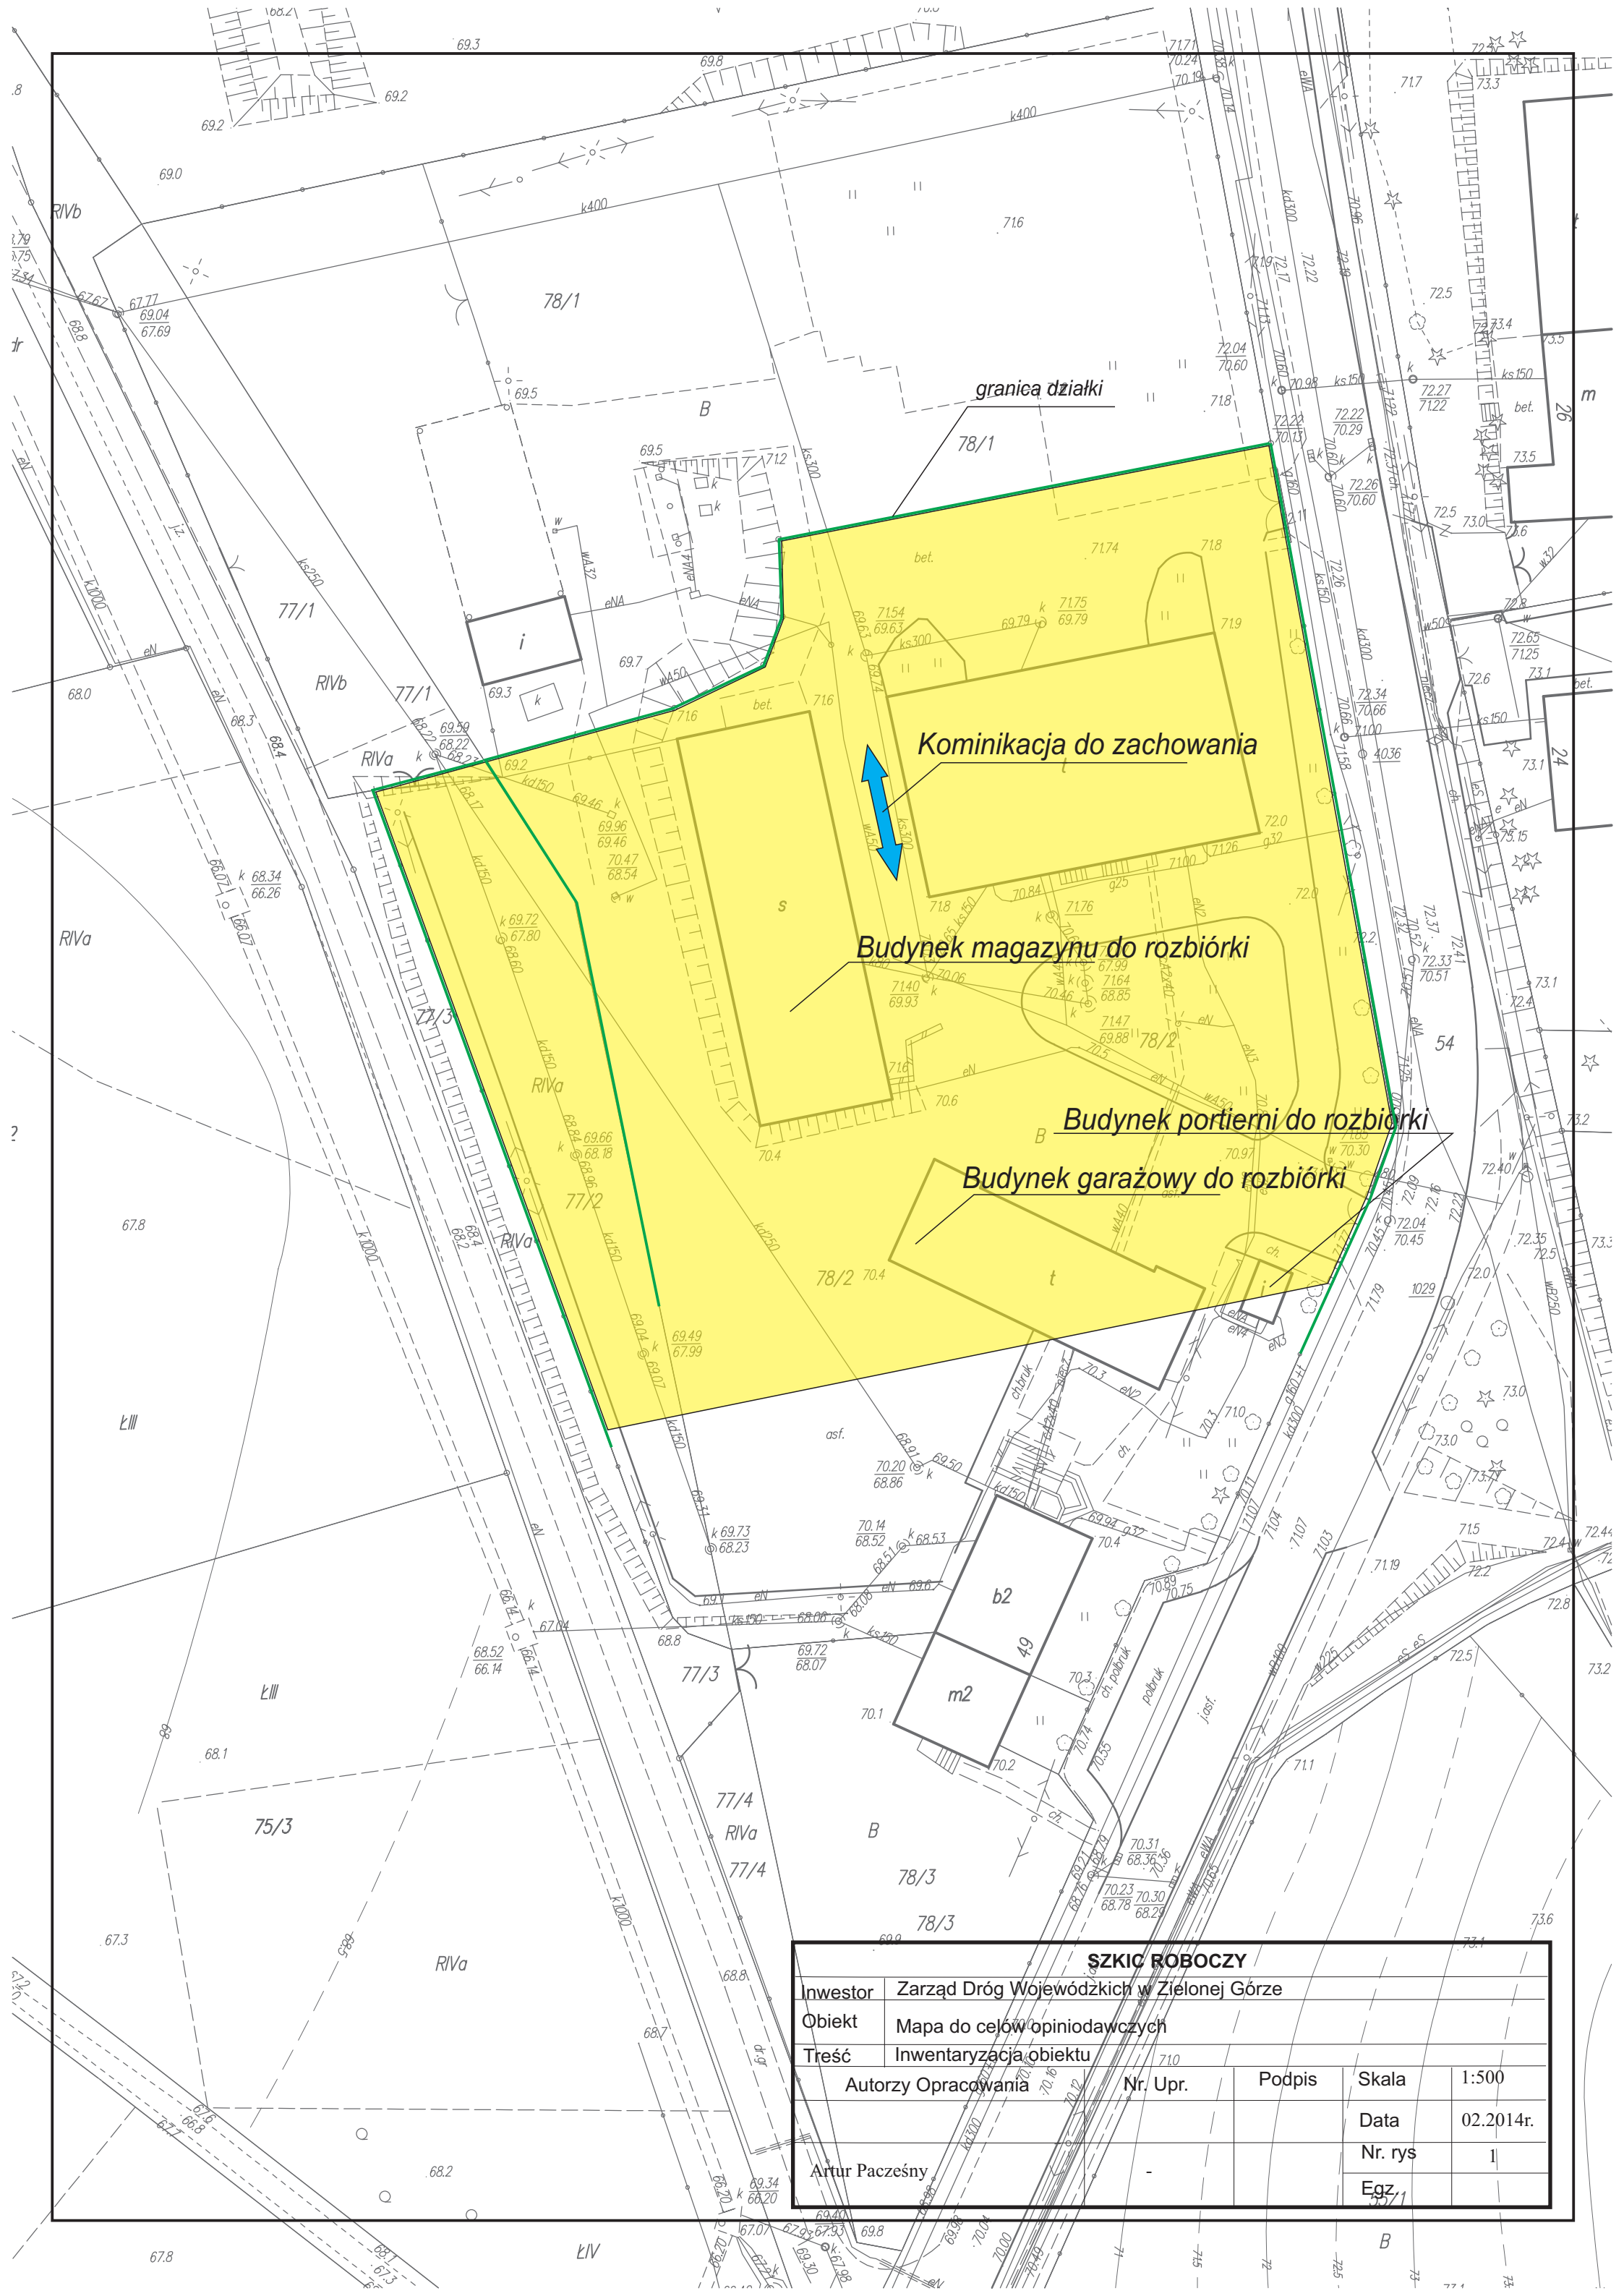

SZKIC ROBOCZY					
Investor	Zarząd Dróg Wojewódzkich w Zielonej Górze				
Obiekt	Mapa do celów opiniodawczych				
Treść	Inwentaryzacja obiektu				
Autorzy Opracowania			Nr. Upr.	Podpis	Skala
					1:500
					Data
					02.2014r.
					Nr. rys
					1
					Egz.
					55/1
Artur Pacześny			-		



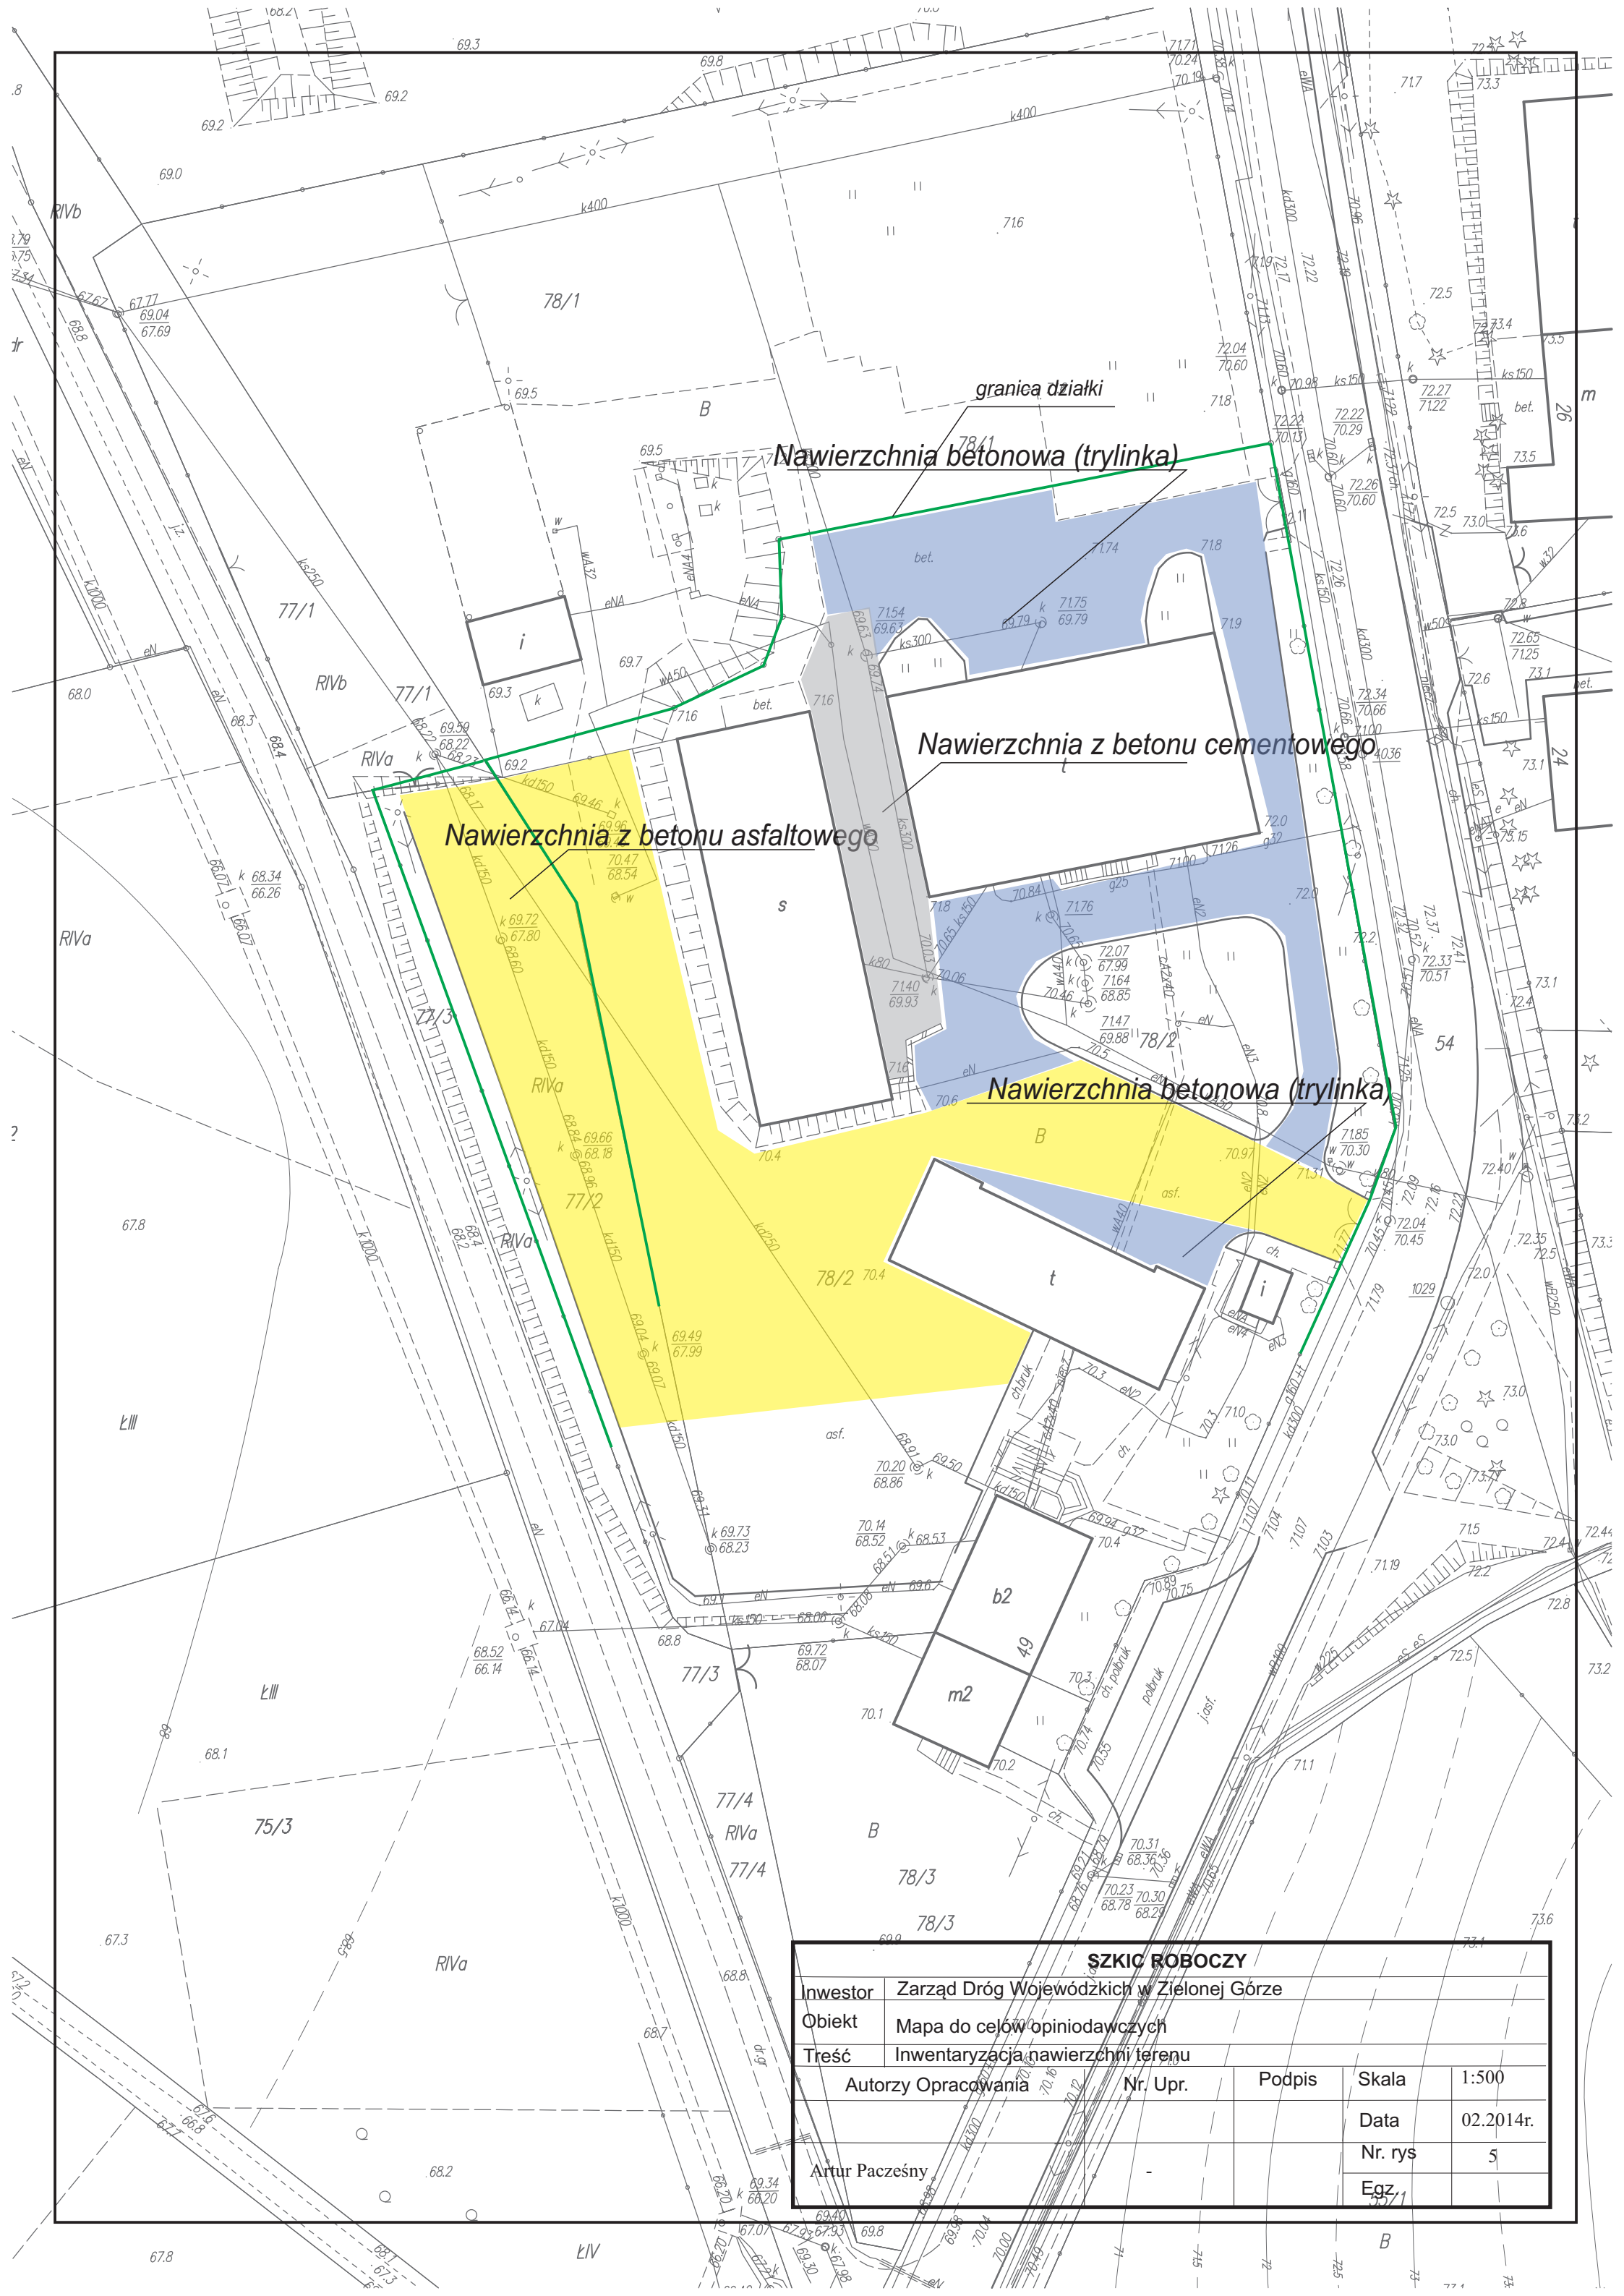

SZKIC ROBOCZY					
Investor	Zarząd Dróg Wojewódzkich w Zielonej Górze				
Obiekt	Mapa do celów opiniodawczych				
Treść	Inwentaryzacja nawierzchni terenu				
Autorzy Opracowania		Nr. Upr.	Podpis	Skala	1:500
Artur Pacześny		-		Data	02.2014r.
				Nr. rys	5
				Egz.	55/1